PAYS DE THELLE — PROJET DE DÉVELOPPEMENT D'UN PÔLE DE SERVICES, COMMERCES, ACTIVITÉS ET LOGISTIQUE

60 540 - BELLE-EGLISE / 60 230 - CHAMBLY

PERMIS D'AMENAGER

PA 8d — PROFIL EN LONG - VOIRIE NORD

échelle:

date: 21 / 01 / 2020

MAITRISE D'OUVRAGE
SNC PAYS DE THELLE AMENAGEMENT
251 boulevard Pereire
75017 PARIS

MAITRISE D'OEUVRE CONCEPTION
BOGAERT ' ARCHITECTURE
33 rue Henri Barbusse
75005 PARIS

MAITRISE D'OEUVRE EXECUTION
ALSEI INGENIERIE CONSTRUCTION
251 boulevard Pereire
75017 PARIS

BE PAYSAGE
Atelier Mathilde Martin
2 rue Gambetta
41120 CHAILLES

BE VRD
OGI
27 rue Gerbault
93100 MONTREUIL

Cachet et signature du maître d'ouvrage

PAYS DE THELLE AMENAGEMENT
SNC au capital de 1000 euros
251 BOULEVARD PEREIRE
RCS PARIS 818 023 439
N°TVA FR 77 818 023 439

Cachet et signature de l'architecte

BOGAERT ' ARCHITECTURE
ORDRE DES ARCHITECTES N° 23363
SARL D'ARCHITECTURE AU CAPITAL 7500 €
33 RUE HENRI BARBUSSE, 75005 PARIS
TEL. +33 1 43 26 26 79
ab@bogaert-architecture.com

Profil n°: 1

Echelle en X : 1/100
Echelle en Y : 1/100

PC : 69.00 m

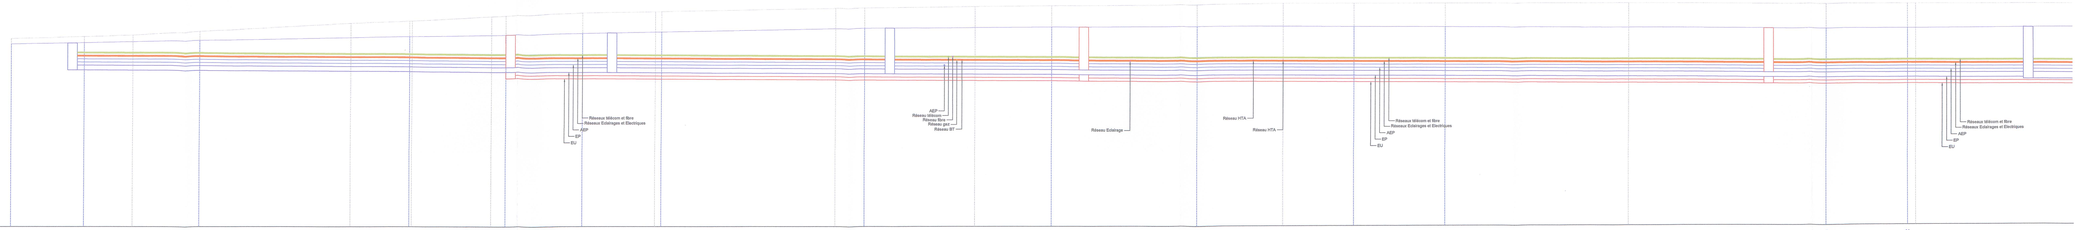

| | | |