

PAYS DE THELLE

PROJET DE DÉVELOPPEMENT D'UN PÔLE DE
SERVICES, COMMERCE, ACTIVITÉS ET LOGISTIQUE

60 540 - BELLE-ÉGLISE / 60 230 - CHAMBLY



PERMIS D'AMENAGER

PA 19

POSTE DE GARDE / LOCAL CHAUFFEURS
PLANS DES FACADES ET DES TOITURES

échelle:
1 / 100

date:
21 / 01 / 2020

alsei
immobilier d'entreprise

MAITRISE D'OUVRAGE
**SNC PAYS DE THELLE
AMENAGEMENT**
251 boulevard Pereire
75017 PARIS

BOGAERT
ARCHITECTURE

MAITRISE D'OEUVRE CONCEPTION
BOGAERT ' ARCHITECTURE
33 rue Henri Barbusse
75005 PARIS

dic
ingénierie construction

MAITRISE D'OEUVRE EXECUTION
ALSEI INGENIERIE CONSTRUCTION
251 boulevard Pereire
75017 PARIS

**l'Atelier
Mathilde Martin**

BE PAYSAGE
Atelier Mathilde Martin
7 rue de Montrichard
41120 CHAILLES

OGI
Omnium Général d'Ingénierie

BE VRD
OGI
27 rue Garibaldi
93100 MONTREUIL

Cachet et signature du maître d'ouvrage

PAYS DE THELLE AMENAGEMENT
251 boulevard Pereire
75017 PARIS
SIREN 379 975 154 / TVA FR 01379975154
TEL : 01 40 40 20 40
RCS PARIS 688 728 673

Cachet et signature de l'architecte


BOGAERT ' ARCHITECTURE
ORDRE DES ARCHITECTES N° 23383
SIREN 379 975 154 / TVA FR 01379975154
33 RUE HENRI BARBUSSE, 75005 PARIS
TEL +33 1 43 26 05 78
info@bogaert-architecture.com

0150-60-2015


PAYS DE THELLE

60 540 - BELLE-ÉGLISE / 60 230 - CHAMBLY


PHASE PA / PC

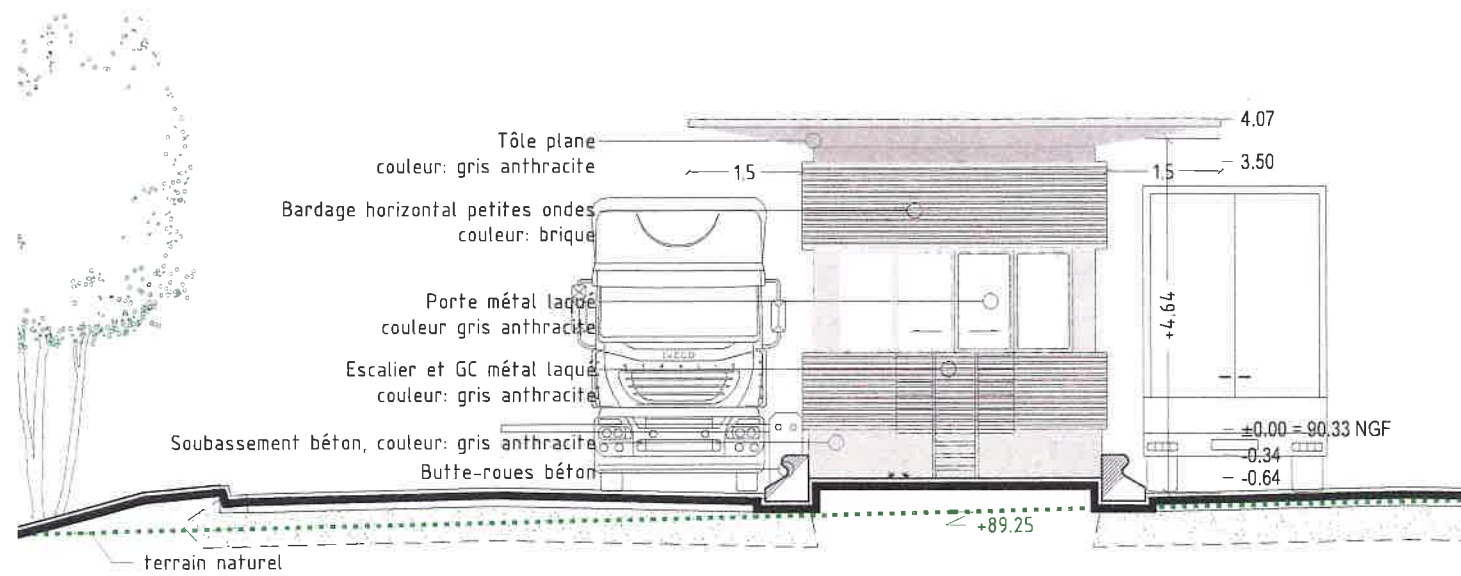


FACADE OUEST

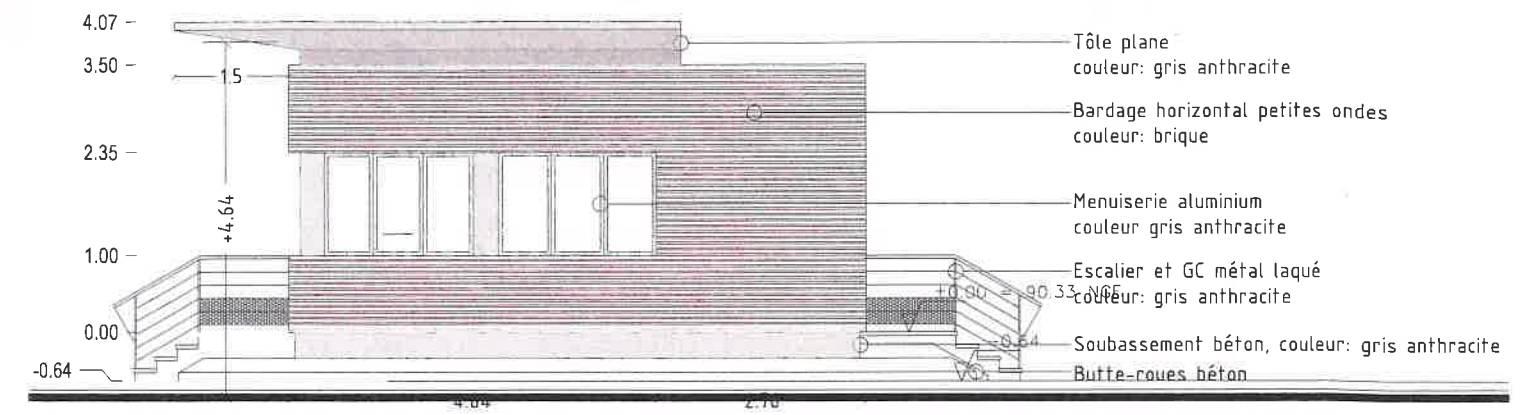


FACADE SUD

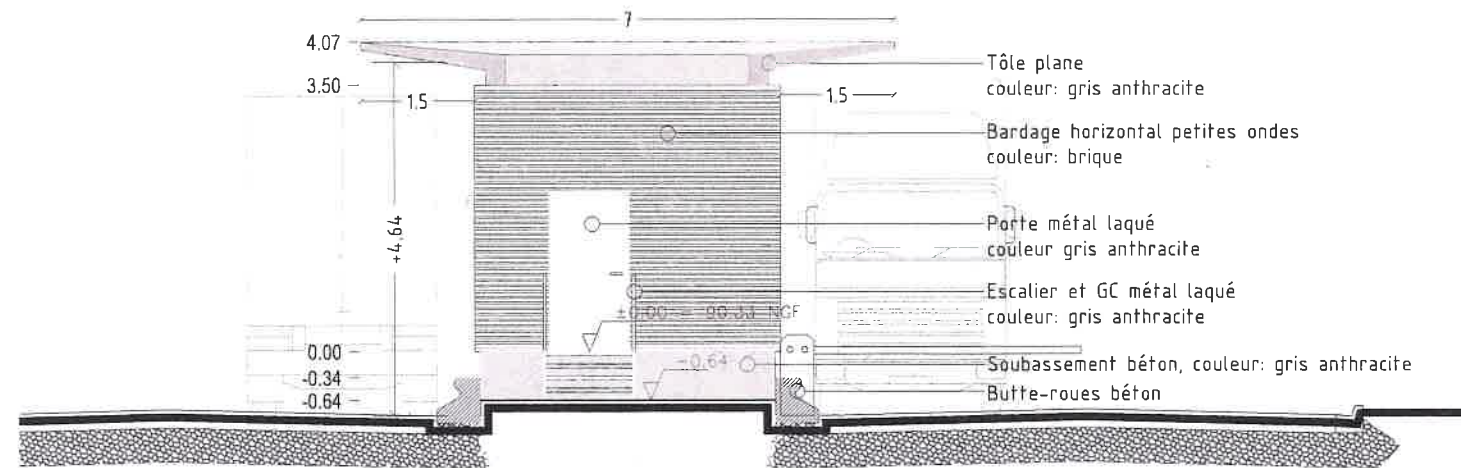


FACADE EST

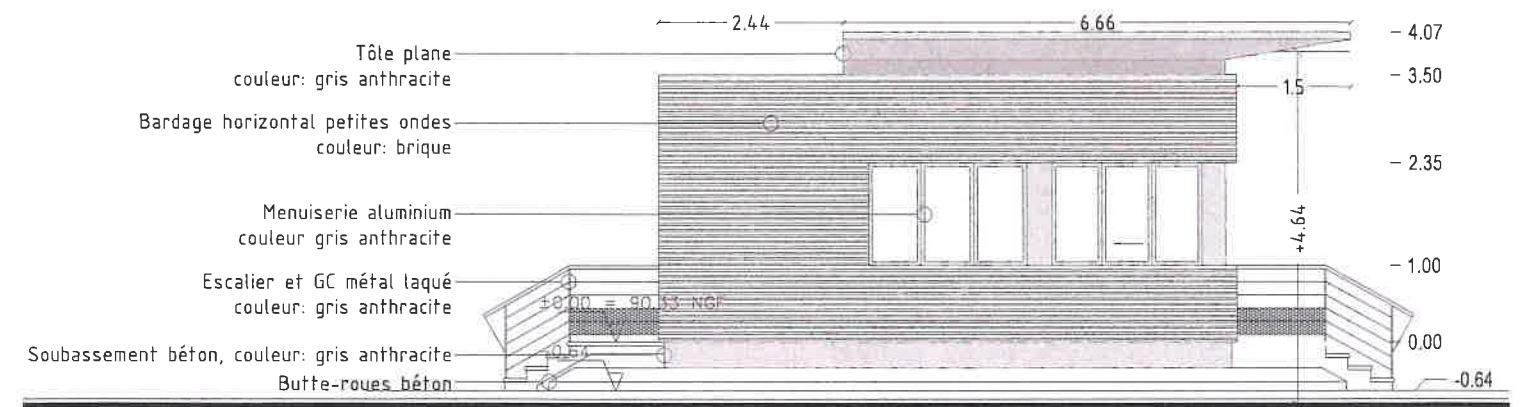


FACADE NORD

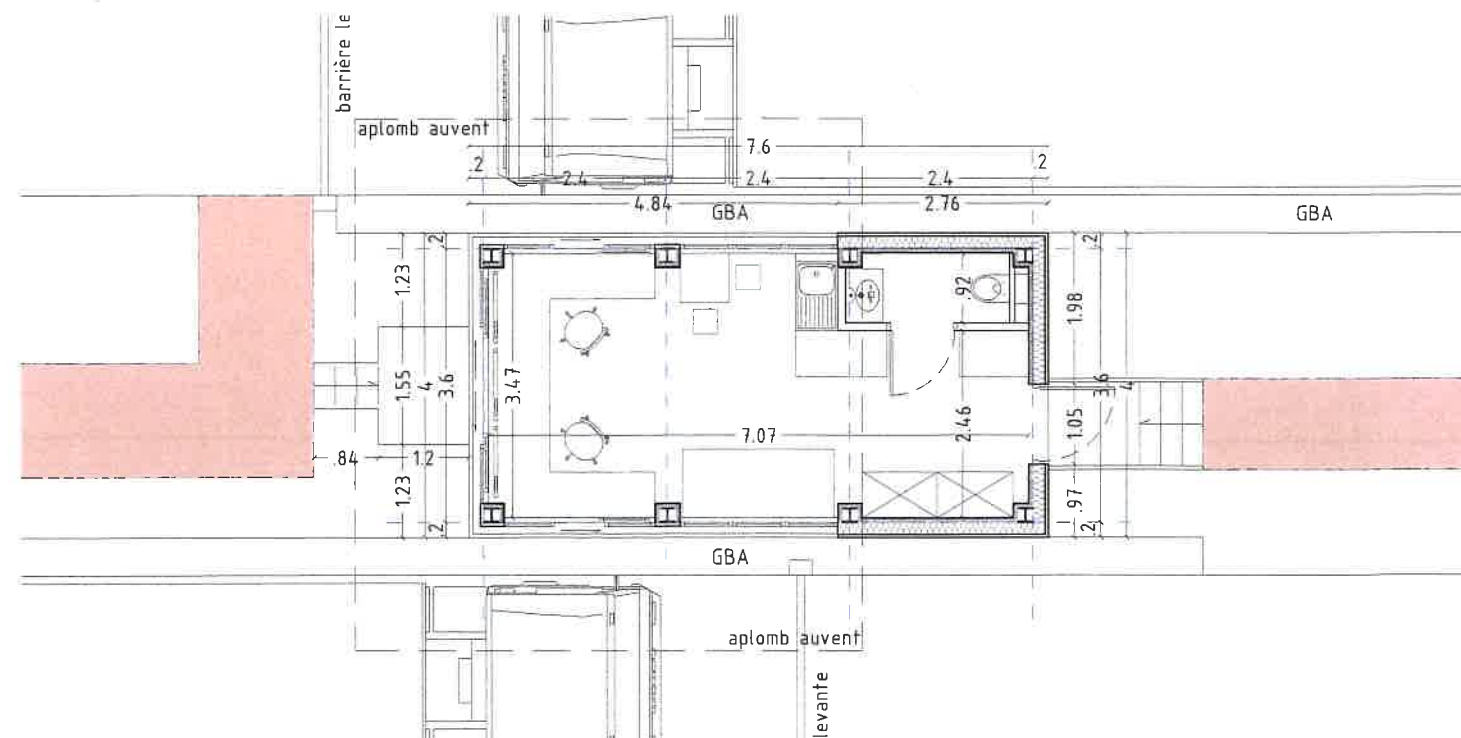


PLAN DE NIVEAU

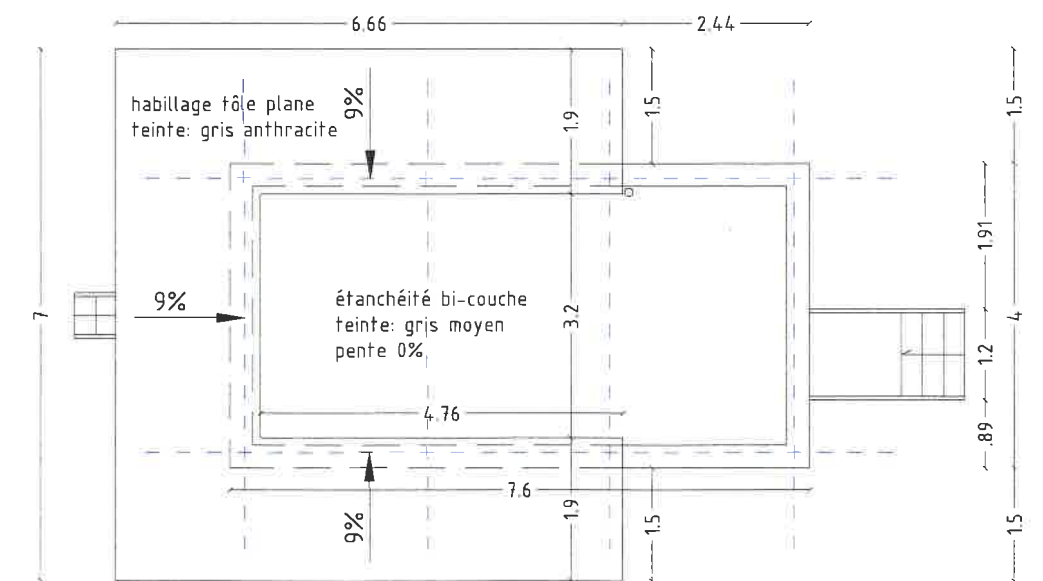


PLAN DE TOITURE

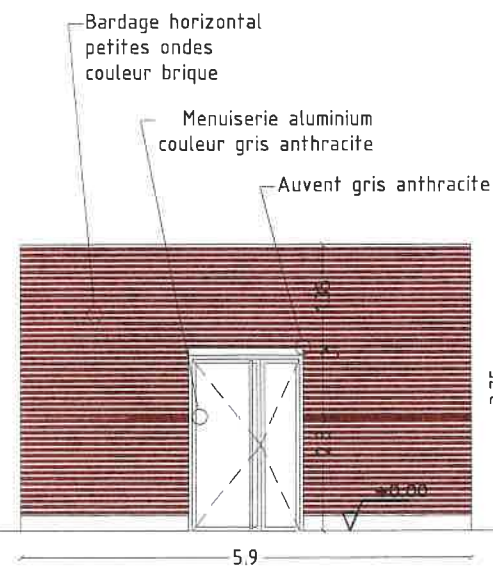


FACADE NORD

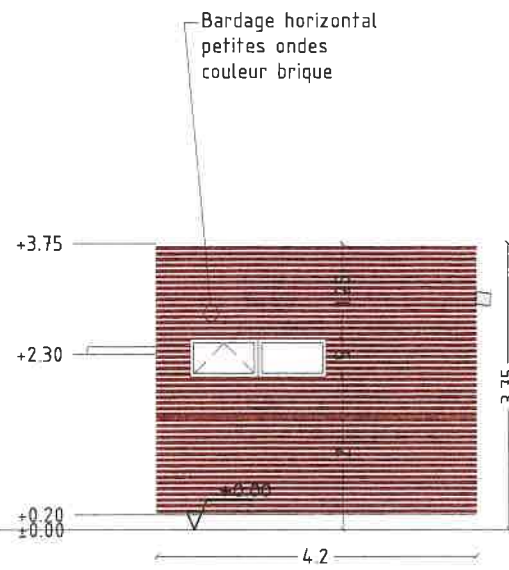


FACADE OUEST

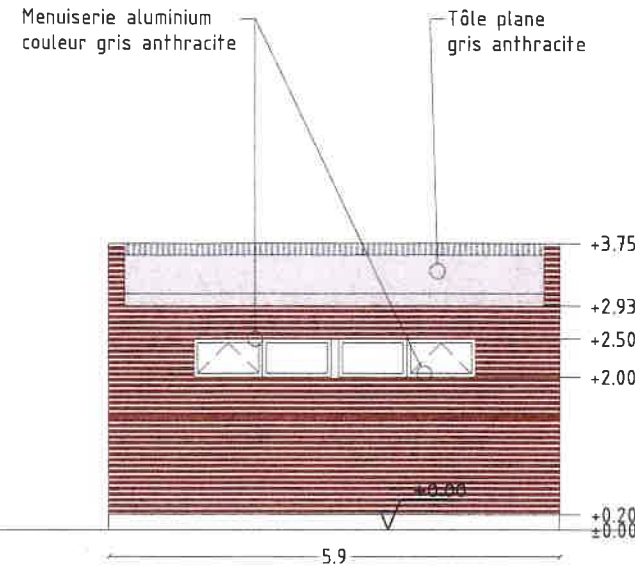


FACADE SUD

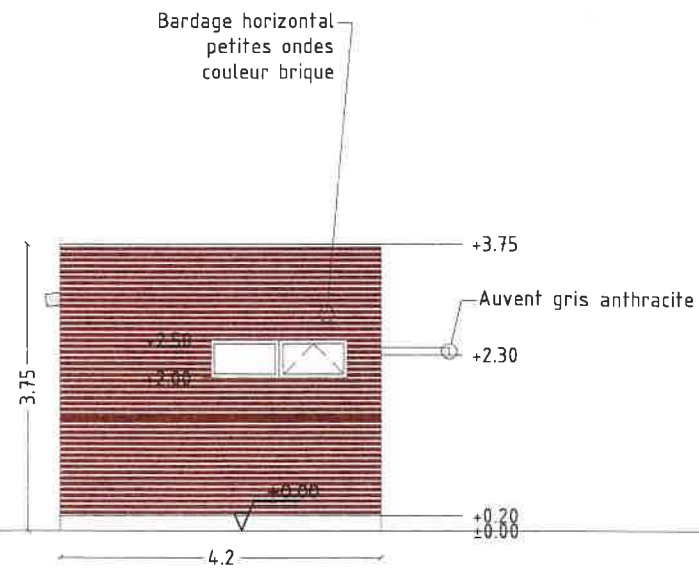

FACADE EST

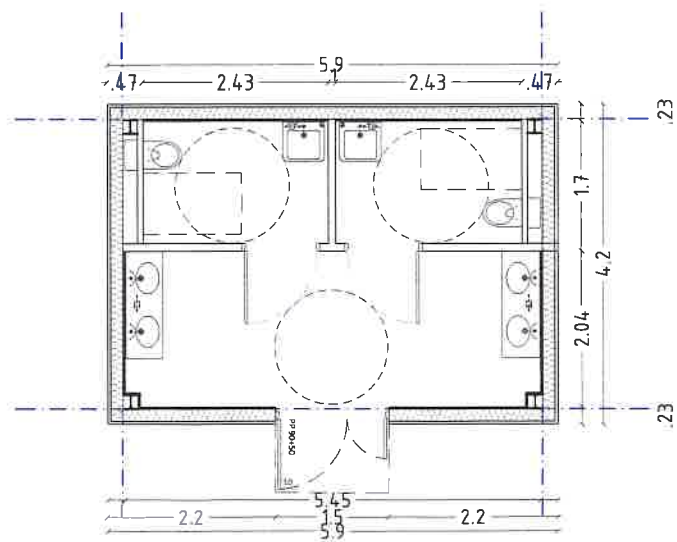

PLAN DE NIVEAU

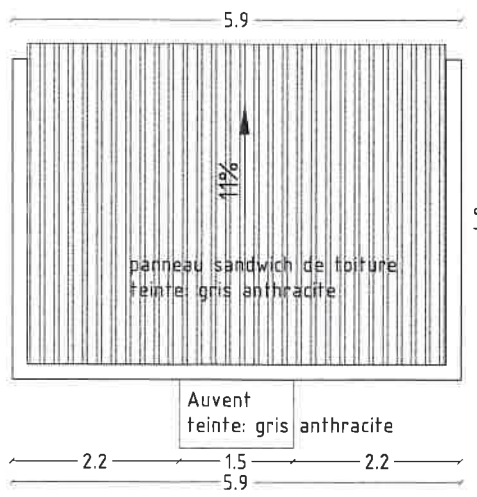

PLAN DE TOITURE