




PAYS DE THELLE PROJET DE DÉVELOPPEMENT D'UN PÔLE DE SERVICES, COMMERCES, ACTIVITÉS ET LOGISTIQUE
60 540 - BELLE-EGLISE / 60 230 - CHAMBLY

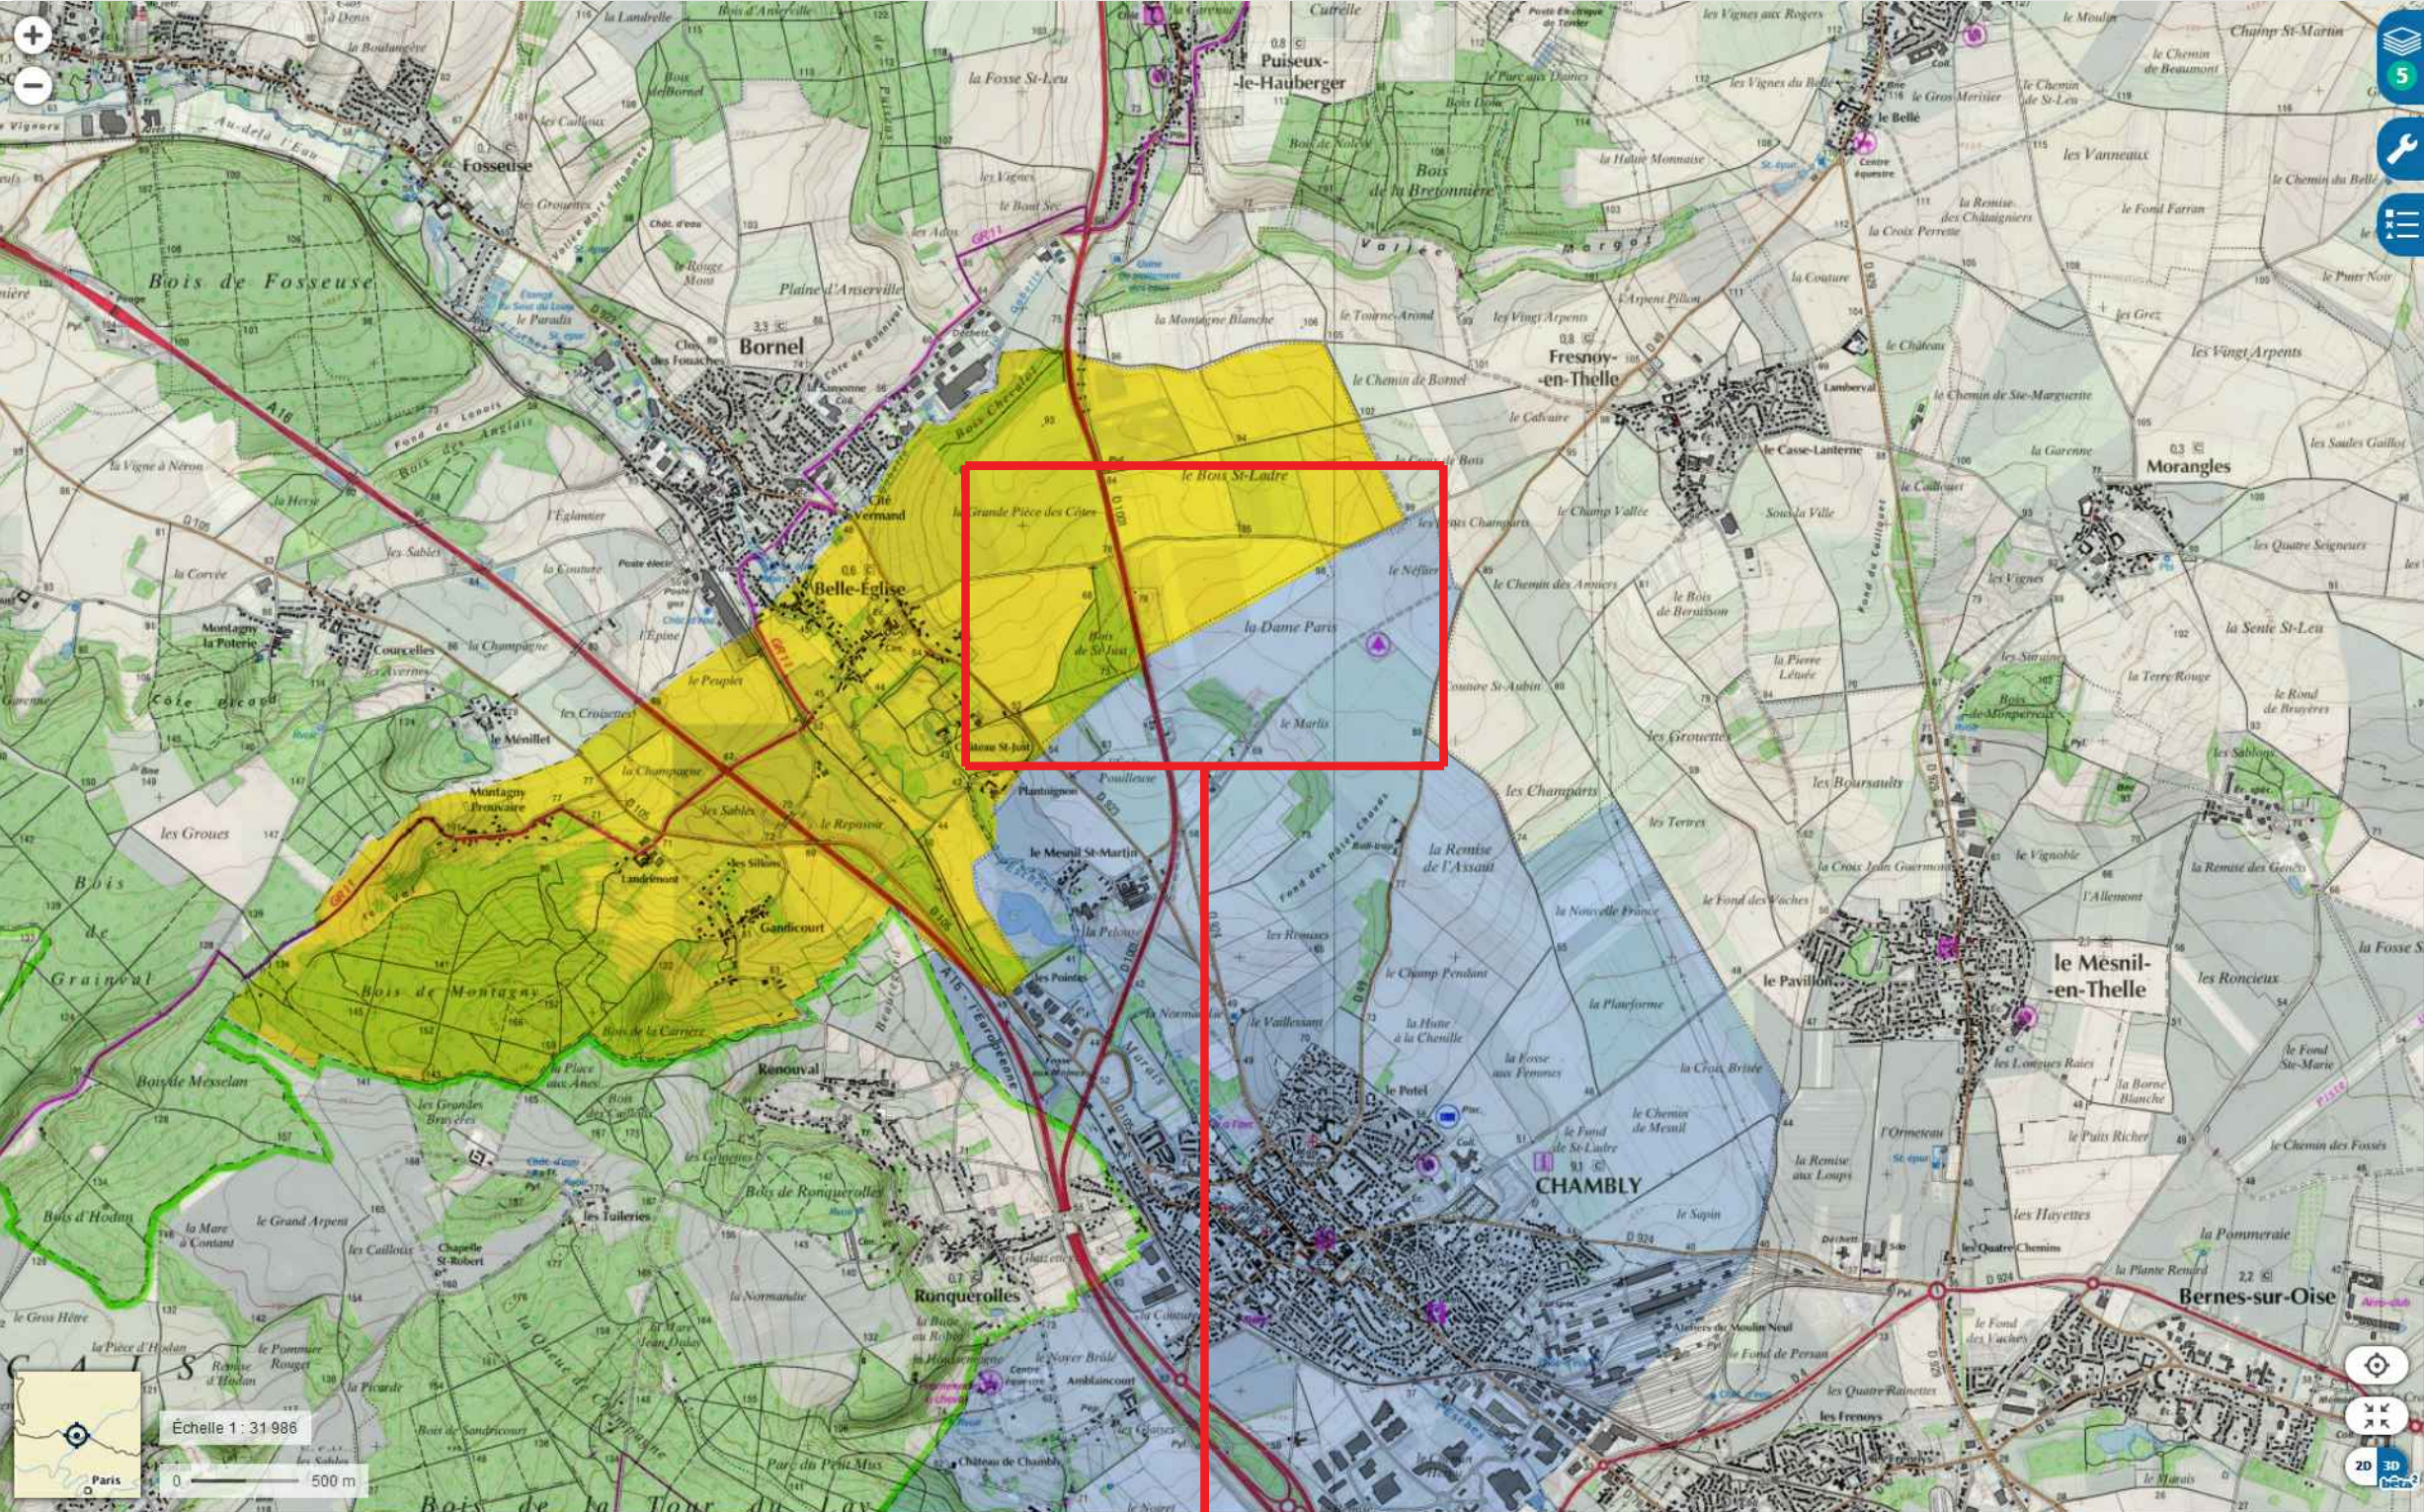

PERMIS D'AMENAGER

PA 1	PLAN DE SITUATION DU TERRAIN	échelle: 1 / 10 000	
		date: 21 / 01 / 2020	
 immobilier d'entreprise	MAITRISE D'OUVRAGE SNC PAYS DE THELLE AMENAGEMENT 251 boulevard Pereire 75017 PARIS	 MAITRISE D'OEUVRE CONCEPTION BOGAERT ' ARCHITECTURE 33 rue Henri Barbusse 75005 PARIS	
		 ingénierie construction MAITRISE D'OEUVRE EXECUTION ALSEI INGENIERIE CONSTRUCTION 251 boulevard Pereire 75017 PARIS	
Cachet et signature du maître d'ouvrage	Cachet et signature de l'architecte	 BE VRD OGI 27 rue Garibaldi 93100 MONTREUIL	
0150-60-2015	PAYS DE THELLE	60 540 - BELLE-EGLISE / 60 230 - CHAMBLY	PHASE PA / PC