



échelle 1/500 COUPE A1-A1

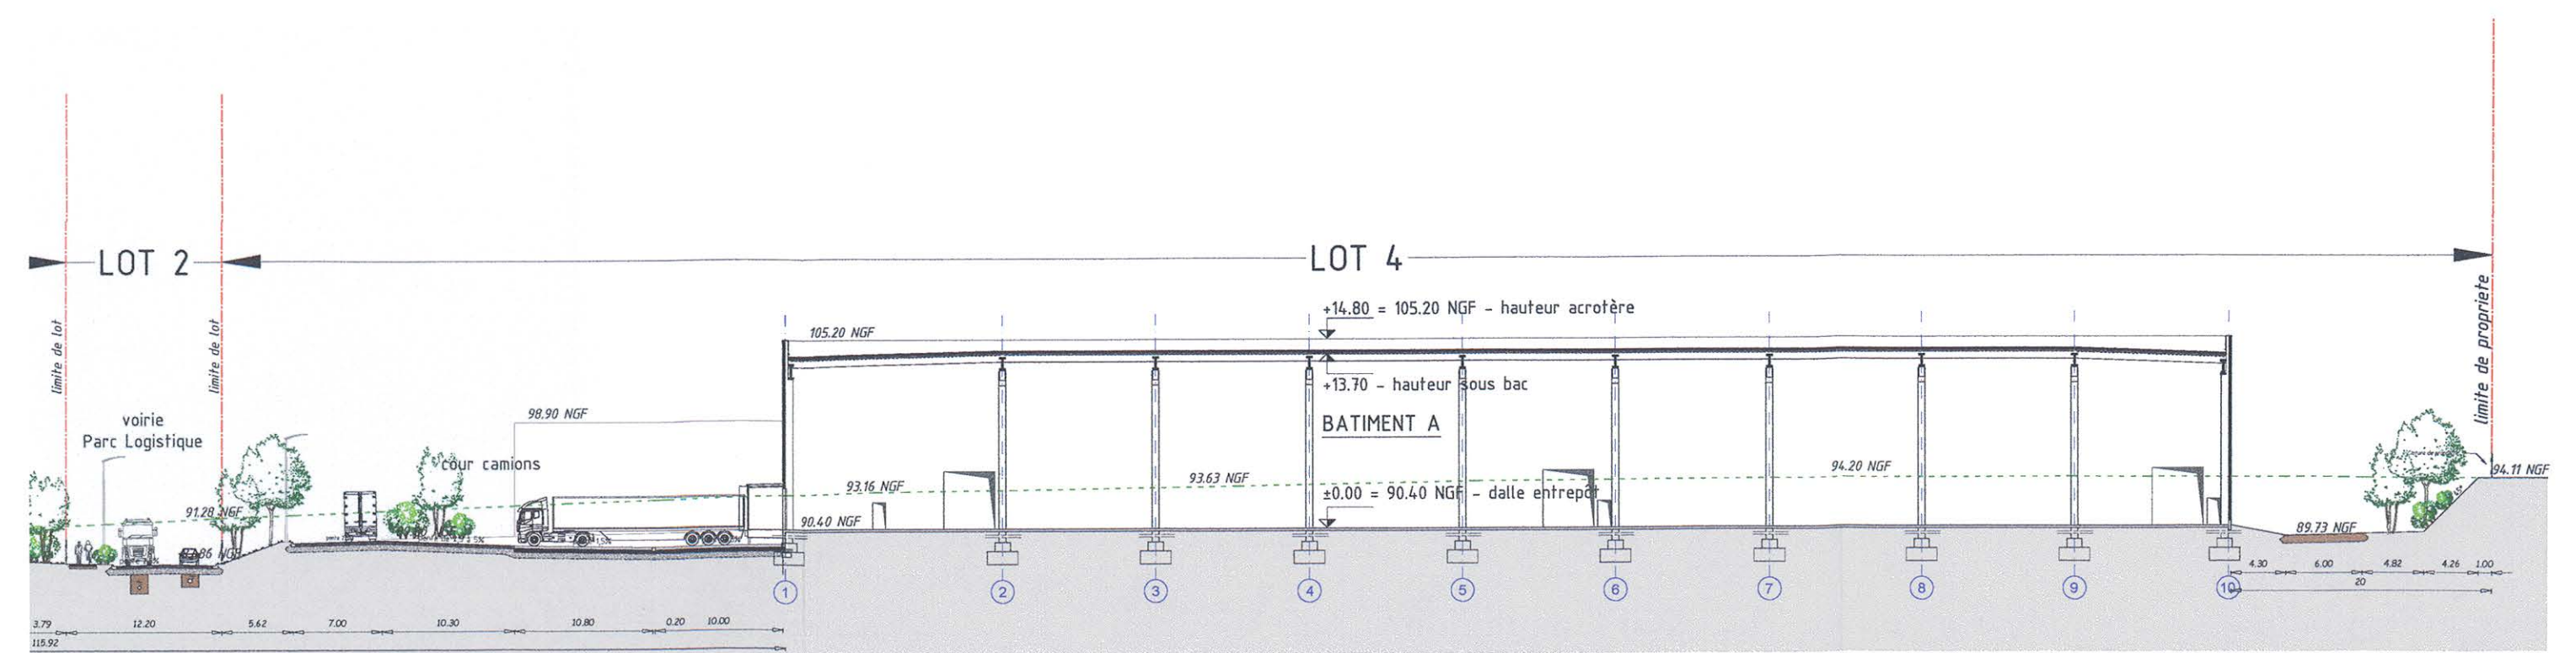

échelle 1/500 COUPE D1-D1

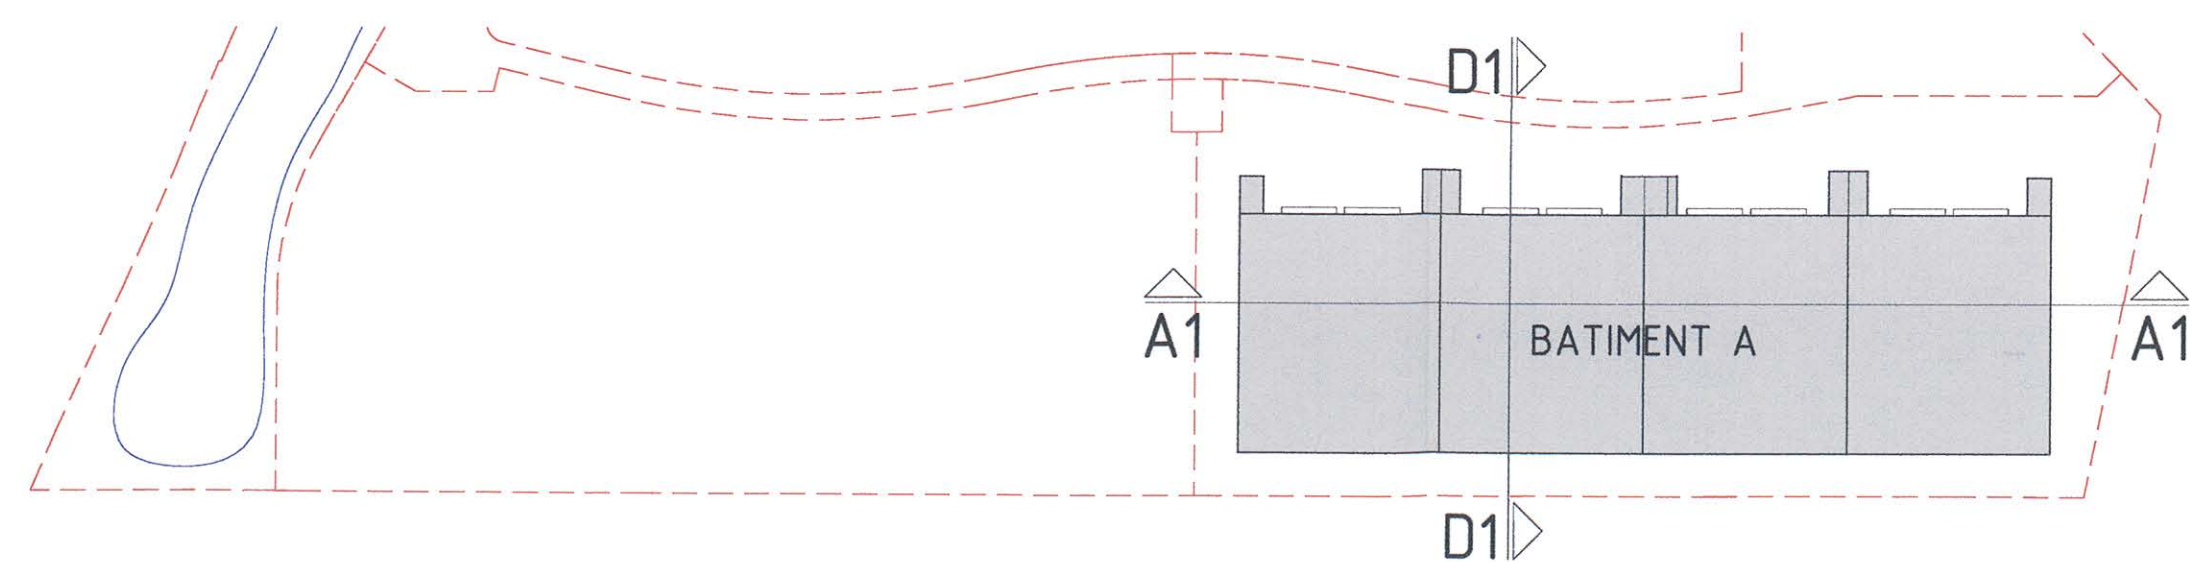

PERMIS DE CONSTRUIRE - BÂTIMENT A

PC 3 COUPES DU TERRAIN
 échelle: 1 / 500
 date: 24 / 01 / 2020

<p>alsei <small>Immobilier d'entreprise</small></p> <p>MAITRISE D'OUVRAGE SCCV STOCKSPACE PAYS DE THELLE 251 boulevard Pereire 75017 PARIS</p>	<p>BOGAERT ARCHITECTURE</p> <p>MAITRISE D'OEUVRE CONCEPTION BOGAERT ARCHITECTURE 33 rue Henri Barbusse 75005 PARIS</p>
<p>BTP Consultants 46 rue de Provence 75009 PARIS</p> <p>BTP Consultants 46 rue de Provence 75009 PARIS</p>	<p>aic <small>ingénierie construction</small></p> <p>MAITRISE D'OEUVRE EXECUTION ALSEI INGENIERIE CONSTRUCTION 251 boulevard Pereire 75017 PARIS</p>
<p>BET FOBIS</p> <p>FOBIS 10 av de la Croix Rouge 84000 AVIGNON</p>	<p>l'Atelier Mathilde Martin 7 rue de Montrichard 41120 CHAILLES</p> <p>BE PAYSAGE Atelier Mathilde Martin 7 rue de Montrichard 41120 CHAILLES</p>
<p>Cachet et signature du maître d'ouvrage</p> <p>STOCKSPACE PAYS DE THELLE 251 boulevard Pereire 75017 PARIS SIREN: 319 975 154 / TVA FR 01379975154 75828 PARIS Cedex 17 Tél: 01 40 40 29 40 RCS Paris 880 961 743</p>	<p>Cachet et signature de l'architecte</p> <p>BOGAERT ARCHITECTURE ORDRE DES ARCHITECTES N° 23383 SIREN: 319 975 154 / TVA FR 01379975154 33 RUE HENRI BARBUSSE, 75005 PARIS TEL +33 1 43 26 05 78 info@bogaert-architecture.com</p>