échelle 1 / 250

FACADES PRINCIPALES

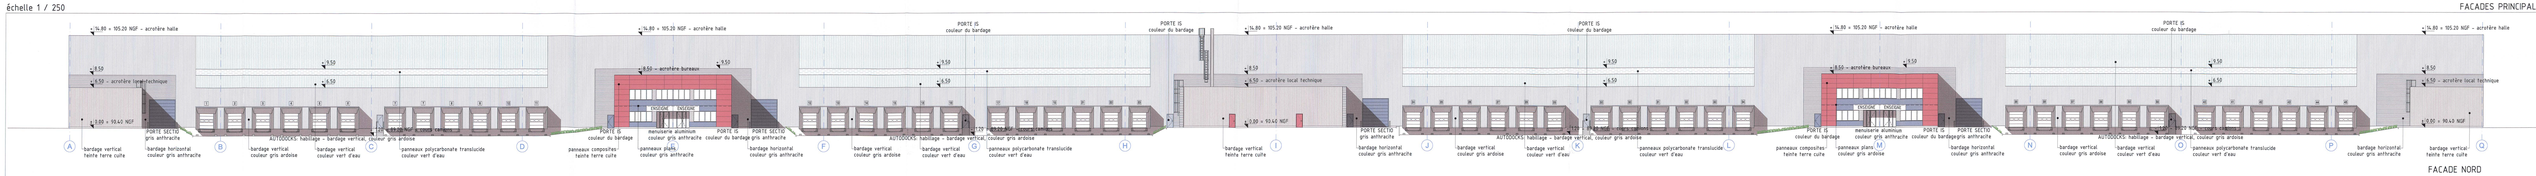

FACADE NORD

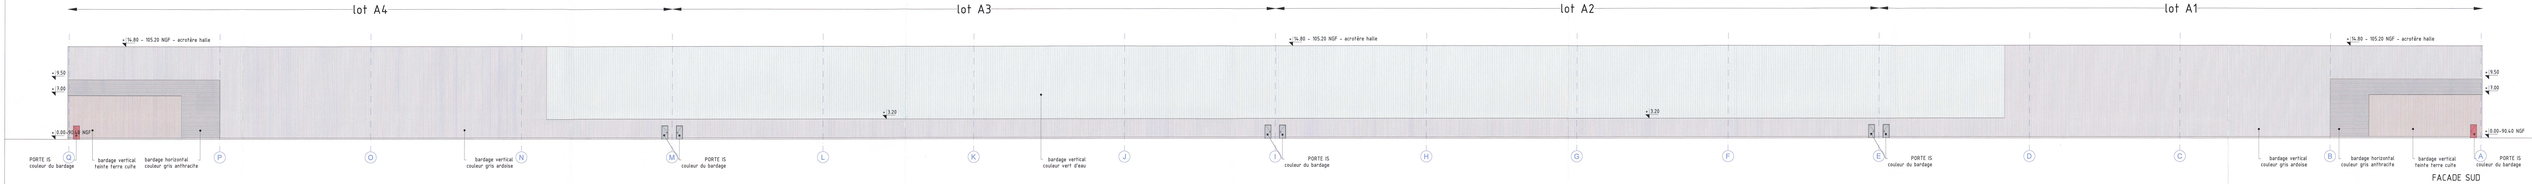

FACADE SUD

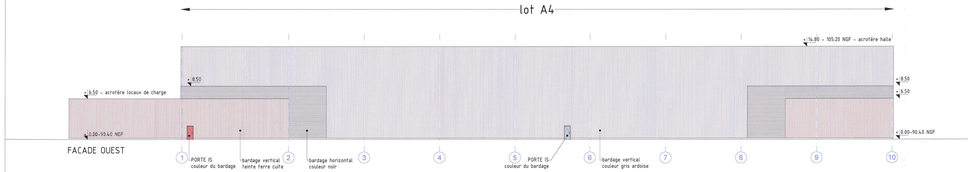

FACADE OUEST

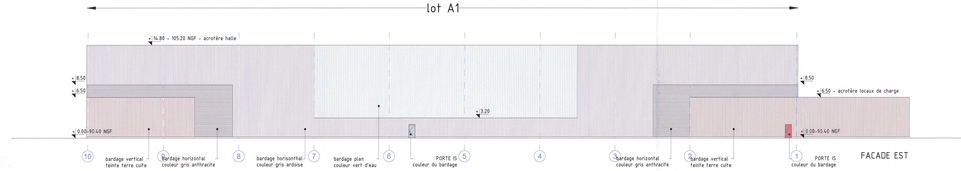

FACADE EST

échelle 1 / 100

BUREAUX FILE E et FILE M

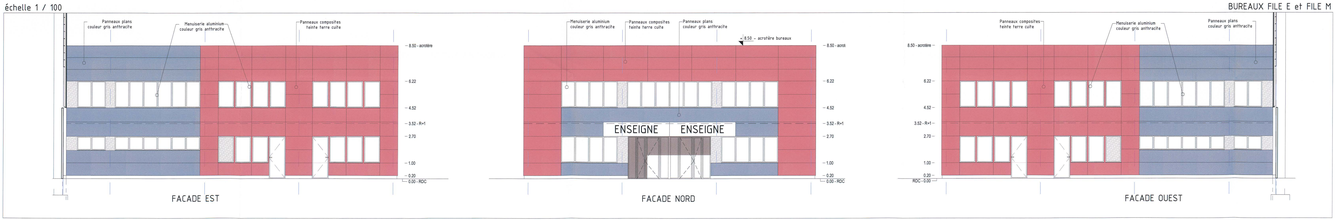

FACADE EST — FACADE NORD — FACADE OUEST

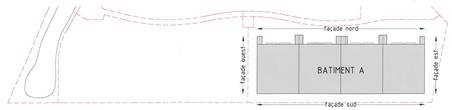

échelle 1 / 200

LOCAL DE CHARGE FILE I

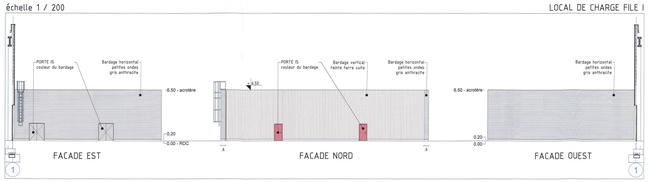

échelle 1 / 200

LOCAL DE CHARGE FILE A

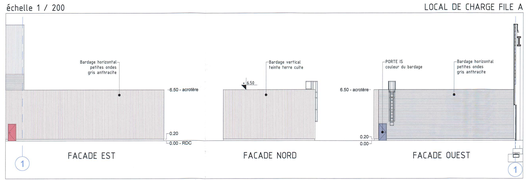

échelle 1 / 200

LOCAL DE CHARGE FILE Q

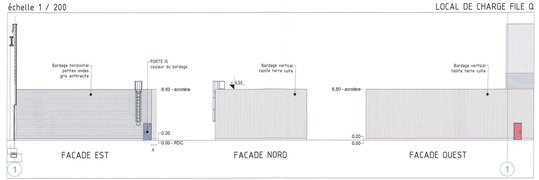

STOCKESPACE PAYS DE THELLE

PROJET DE CONSTRUCTION D'UN BÂTIMENT LOGISTIQUE

60 540 - BELLE-EGLISE / 60 230 - CHAMBLY

PERMIS DE CONSTRUIRE BÂTIMENT A - dossier incomplet

PC 5 a — FACADES — échelle: comme indiqué — date: 15 / 05 / 2020

MAITRISE D'OUVRAGE
SCCV STOCKESPACE PAYS DE THELLE
260 boulevard Pereire
75017 PARIS

MAITRISE D'OEUVRE CONCEPTION
BOGAERT ARCHITECTURE
33 rue Henri Barbusse
75005 PARIS

MAITRISE D'OEUVRE EXECUTION
ALSEI INGENIERIE CONSTRUCTION
231 boulevard Pereire
75017 PARIS

BUREAU DE CONTROLE
BTP Consultants
46 rue de Provence
75009 PARIS

BE PAYSAGE
Atelier Mathilde Martin
7 rue de Montsland
41120 CHAILLES

FOBIS
15 av de la Croix Rouge
84000 AVIGNON

BE VRD
OGI
27 rue Garibaldi
93100 MONTREUIL

Cachet et signature du maître d'ouvrage

STOCKESPACE PAYS DE THELLE
260, boulevard Pereire
75017 PARIS
Tél. 01 42 67 04 40
Fax 01 42 67 04 41

Cachet et signature de l'architecte

BOGAERT ARCHITECTURE
ORDRE DES ARCHITECTES PARIS 23383
SIRET 379 973 154 / TVA FR 49379973154
33 RUE HENRI BARBUSSE 75005 PARIS
Tél. 01 43 29 29 29
info@bogaert-architecture.com

0150-60-2015 | PAYS DE THELLE | 60 540 - BELLE-EGLISE / 60 230 - CHAMBLY | PHASE PA / PC