




N° lot	Surface m²	Destination
LOT 1	45 058	parc paysagé
LOT 2	19 713	voirie Parc Logisitique EST
LOT 3	6 212	voirie Parc Logisitique OUEST
LOT 4	81 522	Parc Logisitique bâtiment A
LOT 5	80 365	Parc Logisitique bâtiment B
LOT 6	598	sprinklage A/B
LOT 7	126 186	Parc Logisitique bâtiment C
LOT 8	6 038	voirie Parc Activités
LOT 9	16 673	activités, services
LOT 10	7 771	activités, services
LOT 11	4 868	activités, services
LOT 12	4 911	activités, services
LOT 13	5 717	activités, services
LOT 14	6 398	activités, services
Surface totale	412 030	

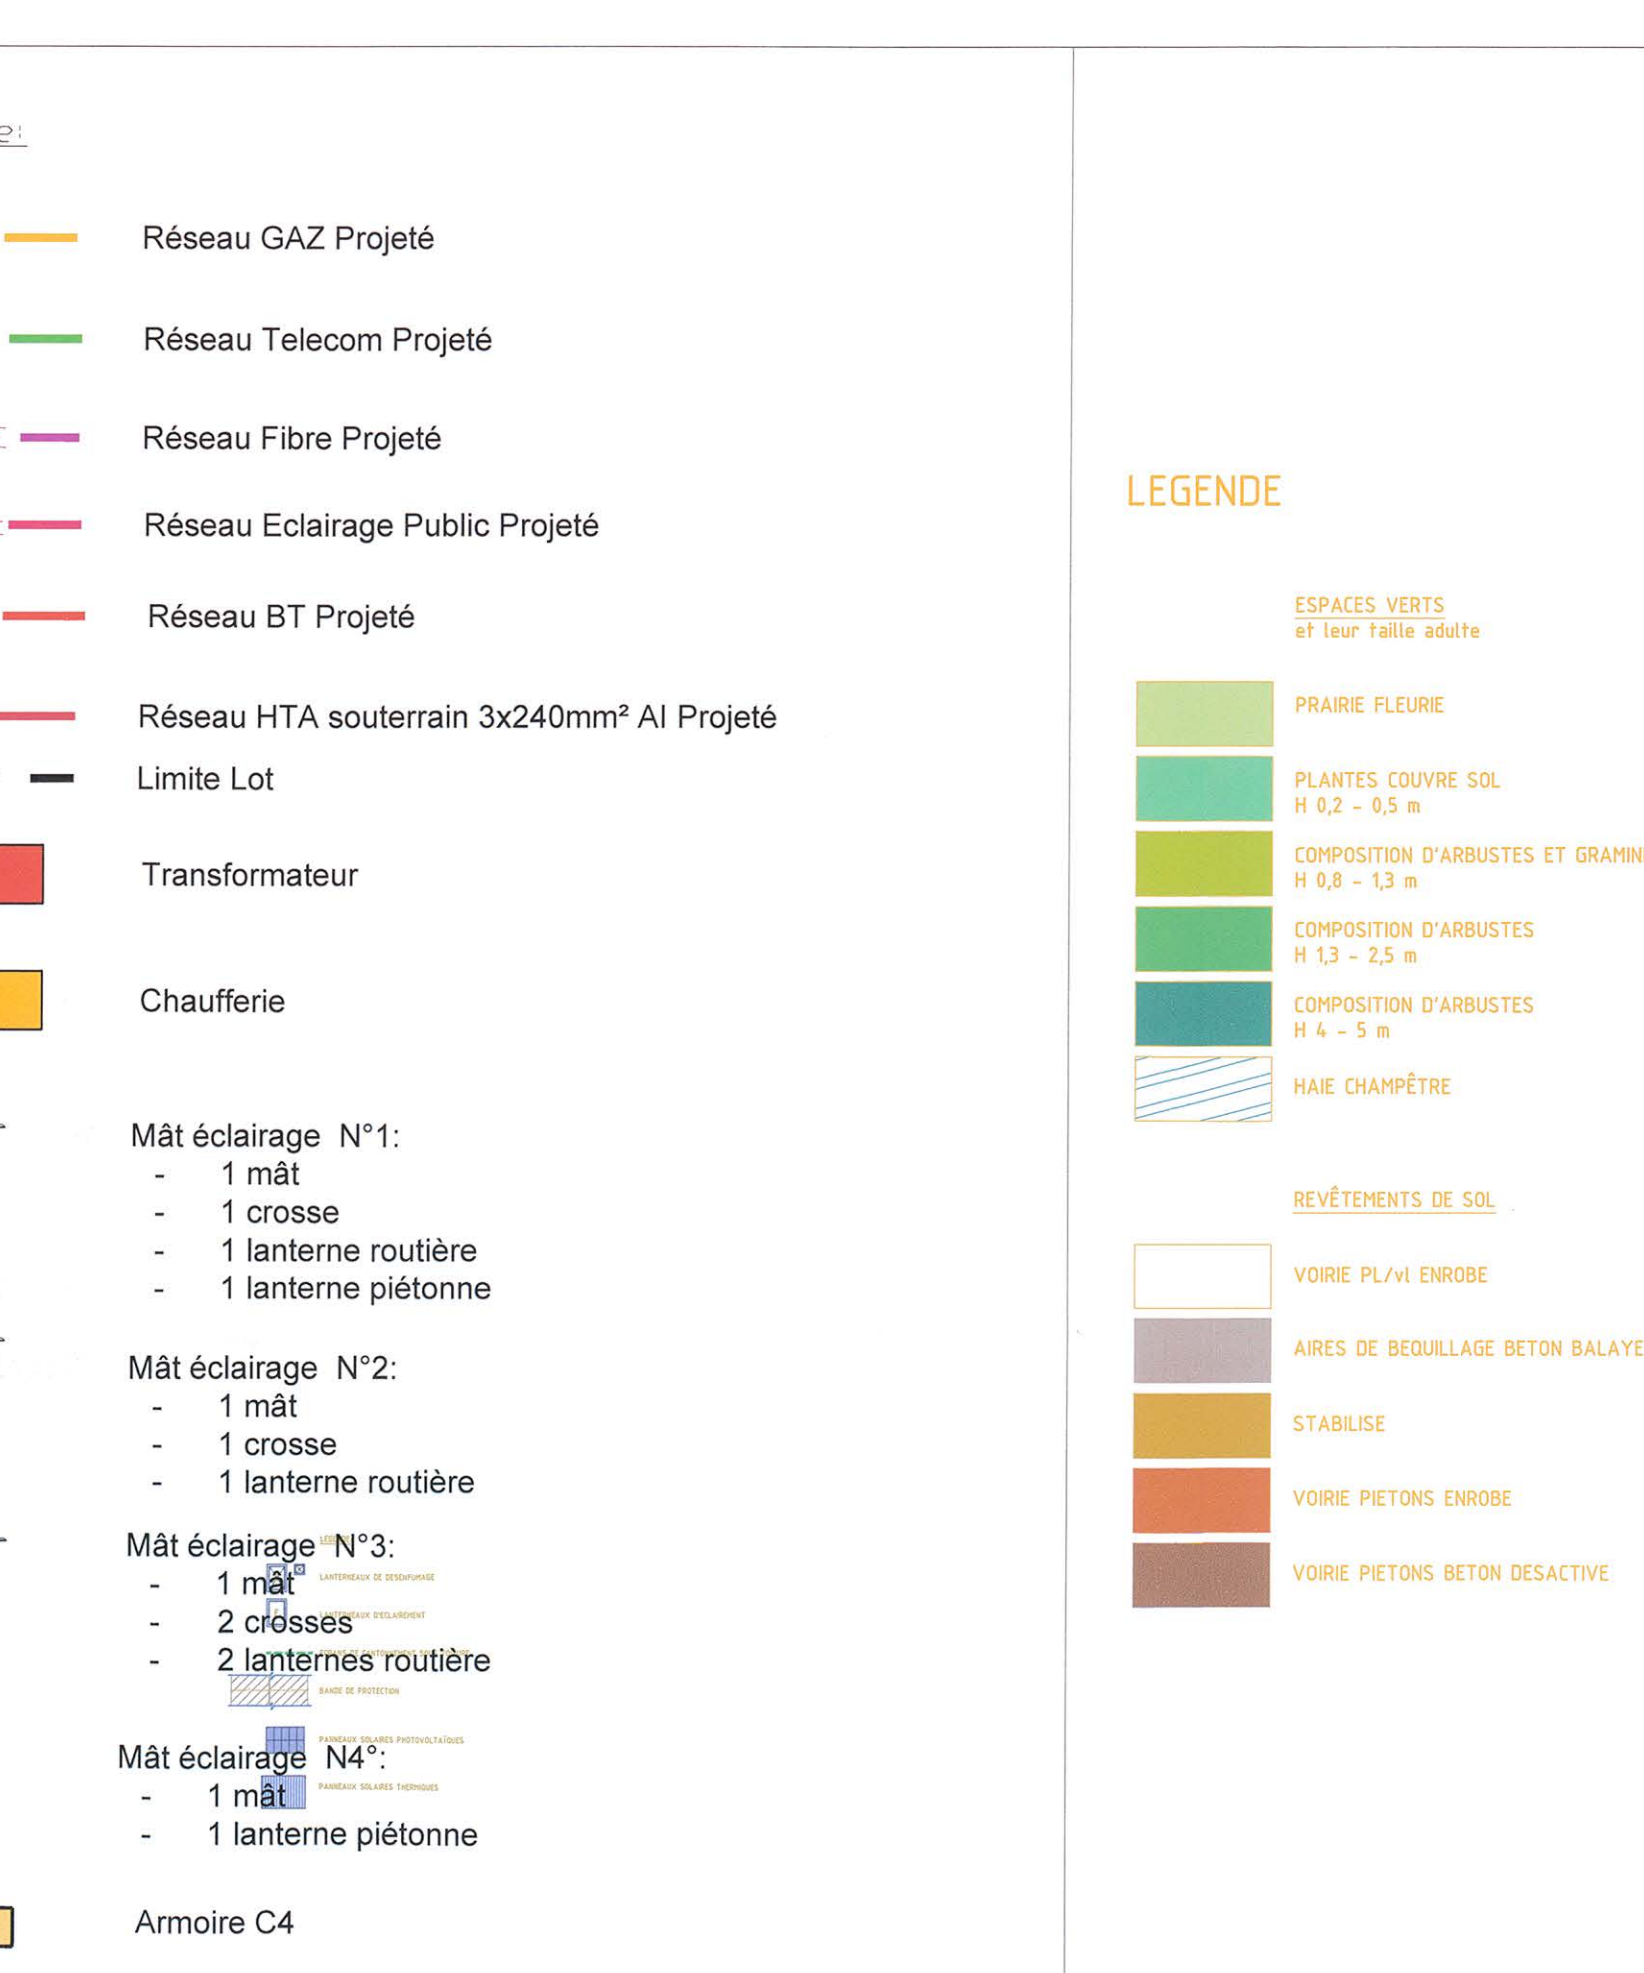

PC A4 PLAN DES RESEAUX LOT A		dessiné: J. / MDD date: 19 / 05 / 2020		
elsei immobilier d'entreprise	MAITRISE D'OUVRAGE SNC PAYS DE THELLE AMENAGEMENT 78 rue Beaulieu 75003 PARIS	BOGAERT ARCHITECTURE	MAITRISE D'OEUVRE CONCEPTION BOGAERT ARCHITECTURE 23 rue Henri Barbasse 75005 PARIS	
BTP Consultants	BUREAU DE CONTROLE BTP Consultants Bureau ... Région Ile de France	aic ingénierie construction	MAITRISE D'OUVRURE EXECUTION ALSEI INGENIERIE CONSTRUCTION 78 rue Beaulieu 75003 PARIS	
BET ROBIS Bureau d'Etude technique Bâtiment - Travaux Publics - 1905	BE THERMQUE FOBIS 10 av de la Croix Rouge 84000 AVIGNON	OGI Ingénierie	BE VRD OGI 27 rue Garibaldi 93100 MONTREUIL	
Cachet et signature du maître d'ouvrage		Cachet et signature de l'architecte		
STOCKSPACE PAYS DE THELLE 25, bd d'Alsace Lorraine 59 200 75840 Paris Cedex 17 Tel : 01 40 40 20 40 RCS Paris 838 123		BOGAERT ARCHITECTURE ORDRE DES ARCHITECTES 12383 BOGAERT PAYS DE THELLE 12383 33 rue Henri Barbasse - 75005 PARIS Tel : +33 1 43 20 19 19 info@bogaert-architecture.com		
0150-60-2015	PAYS DE THELLE	60 540 - BELLE-EGLISE	60 230 - CHAMBLY	PHASE PA / PC