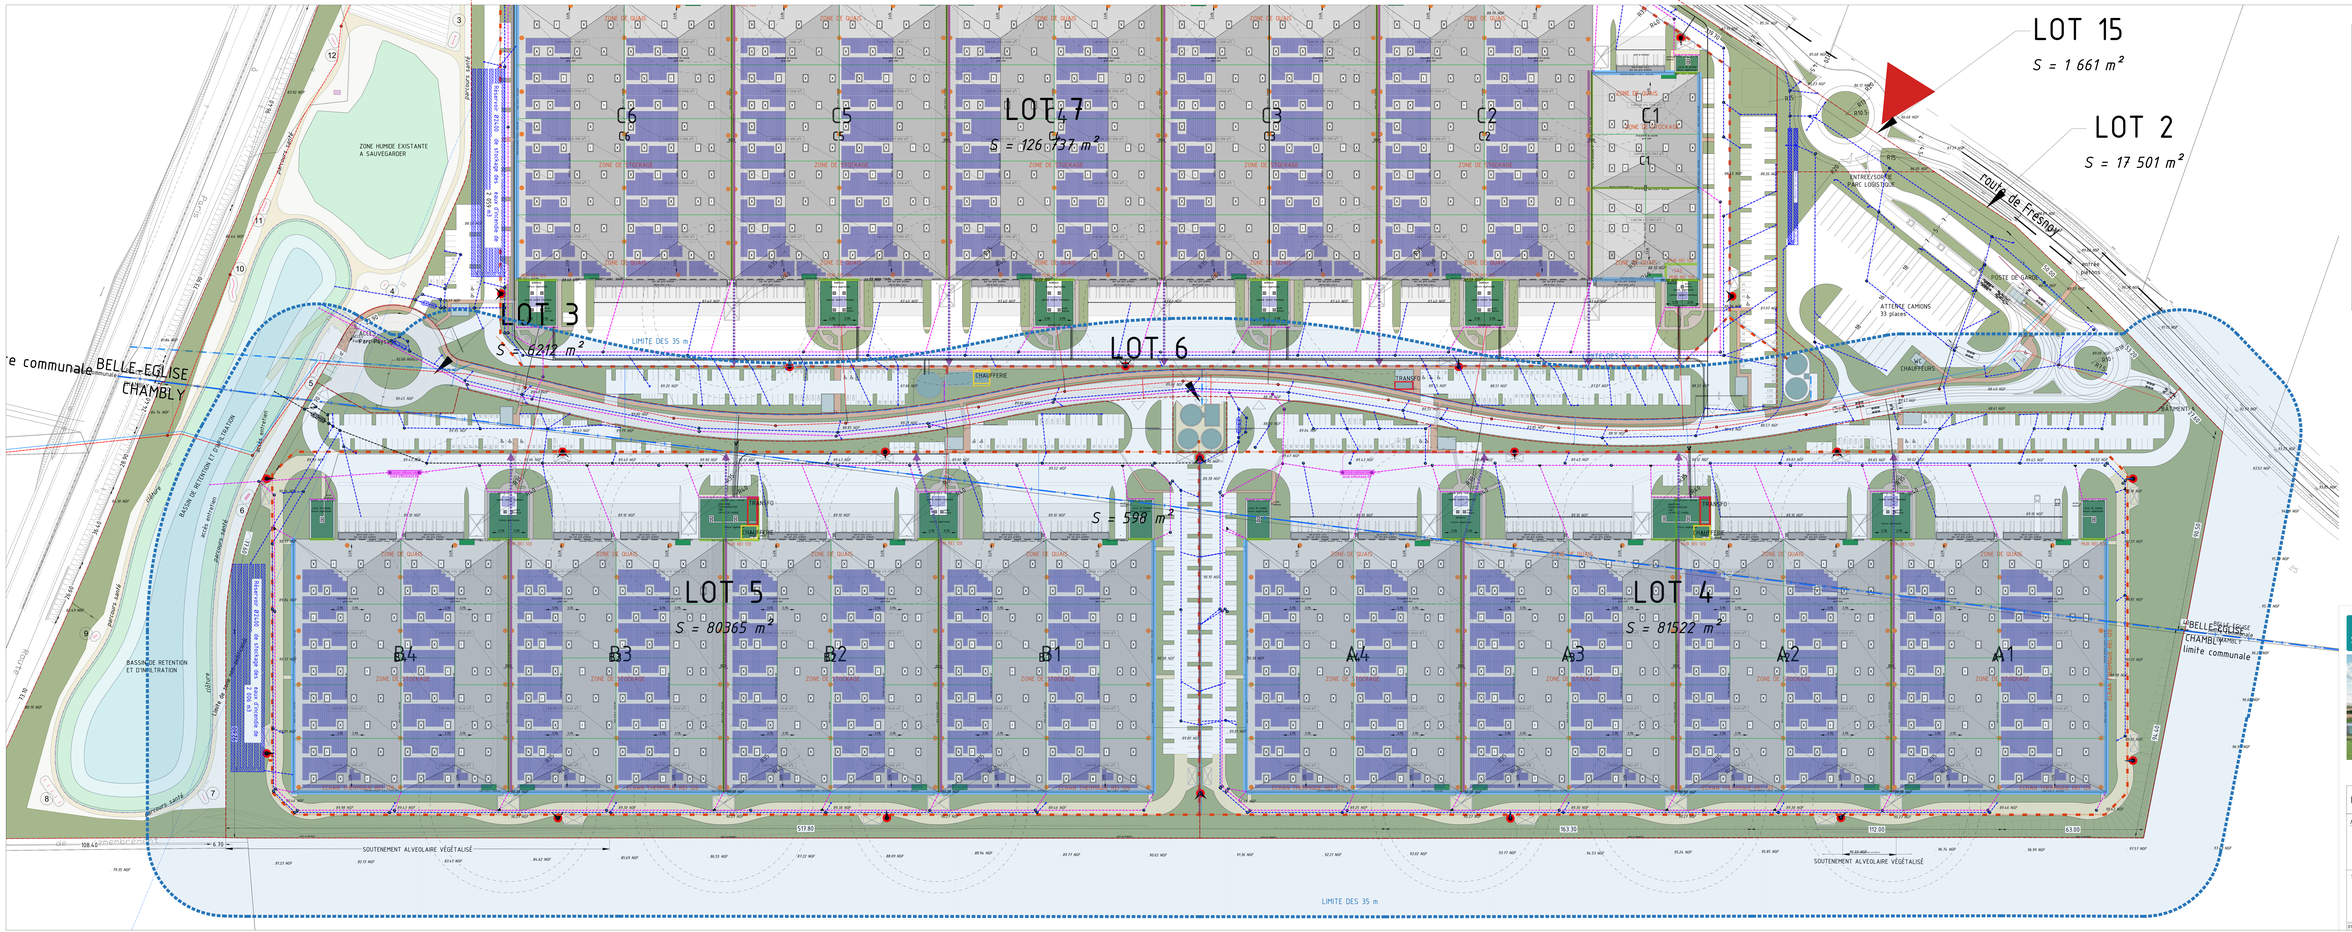

STOCKESPACE PAYS DE THELLE

PROJET DE CONSTRUCTION D'UN PARC LOGISTIQUE

60 540 - BELLE-ÉGLISE / 60 230 - CHAMBLY

BÂTIMENTS A ET B

ICPE 4	PLAN DE MASSE limite 35 m	échelle 1 / 500 date 19 / 10 / 2023

MAÎTRISE D'OUVRAGE

alsei
Immobilier d'entreprise

SCCV STOCKESPACE PAYS DE THELLE
251 boulevard Pereire
75017 PARIS
01 40 40 29 40

MAÎTRISE D'OEUVRE CONCEPTION

BOGAERT ARCHITECTURE

BOGAERT ' ARCHITECTURE
33 rue Henri Barbusse
75005 PARIS

0150-60-2015	PAYS DE THELLE	60 540 - BELLE-ÉGLISE / 60 230 - CHAMBLY	PHASE PA / PC