



échelle 1/500 COUPE B-B

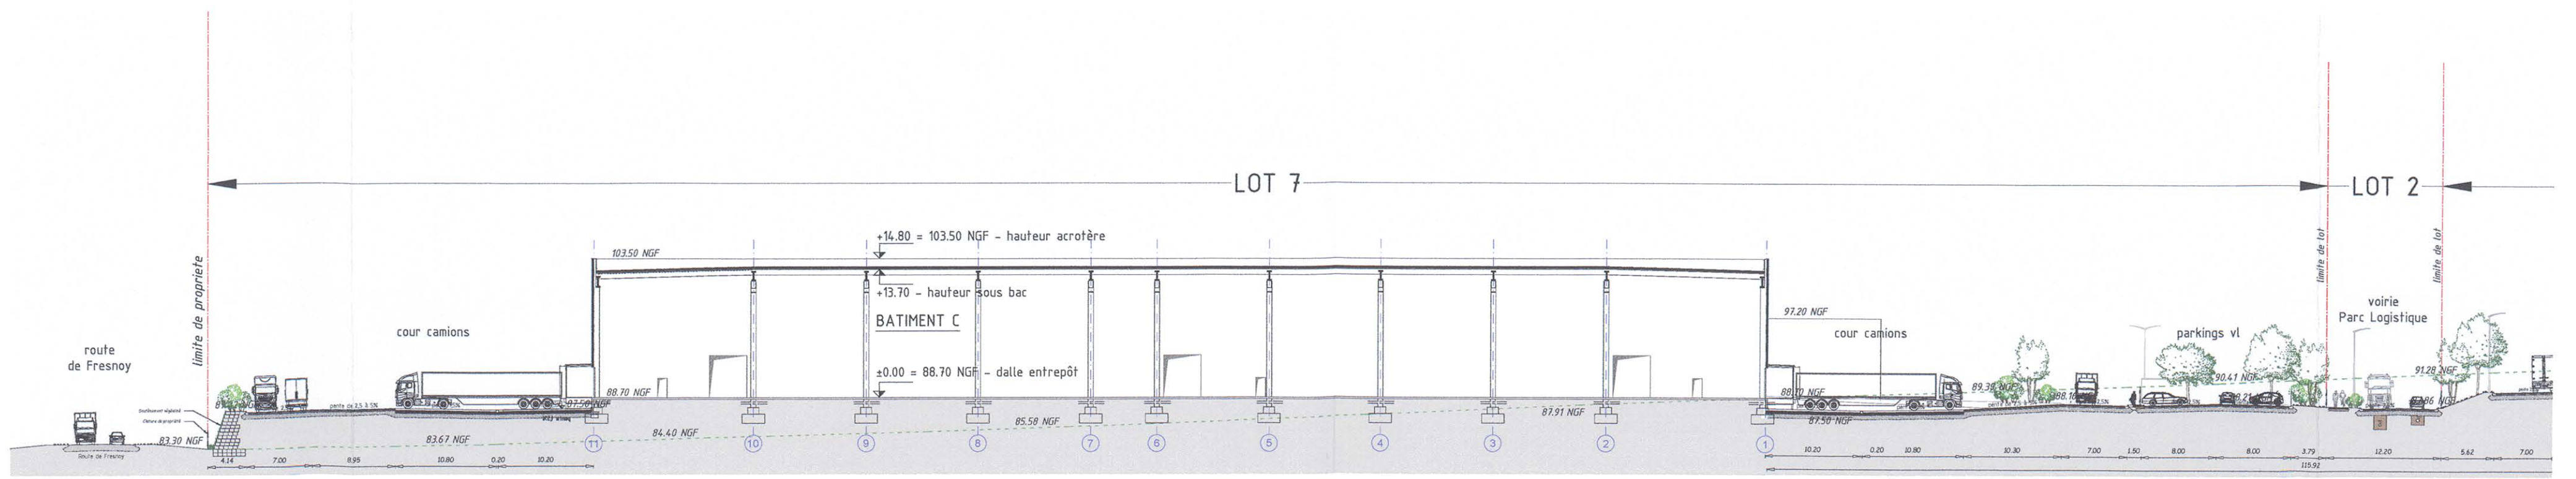

échelle 1/500 COUPE D2-D2

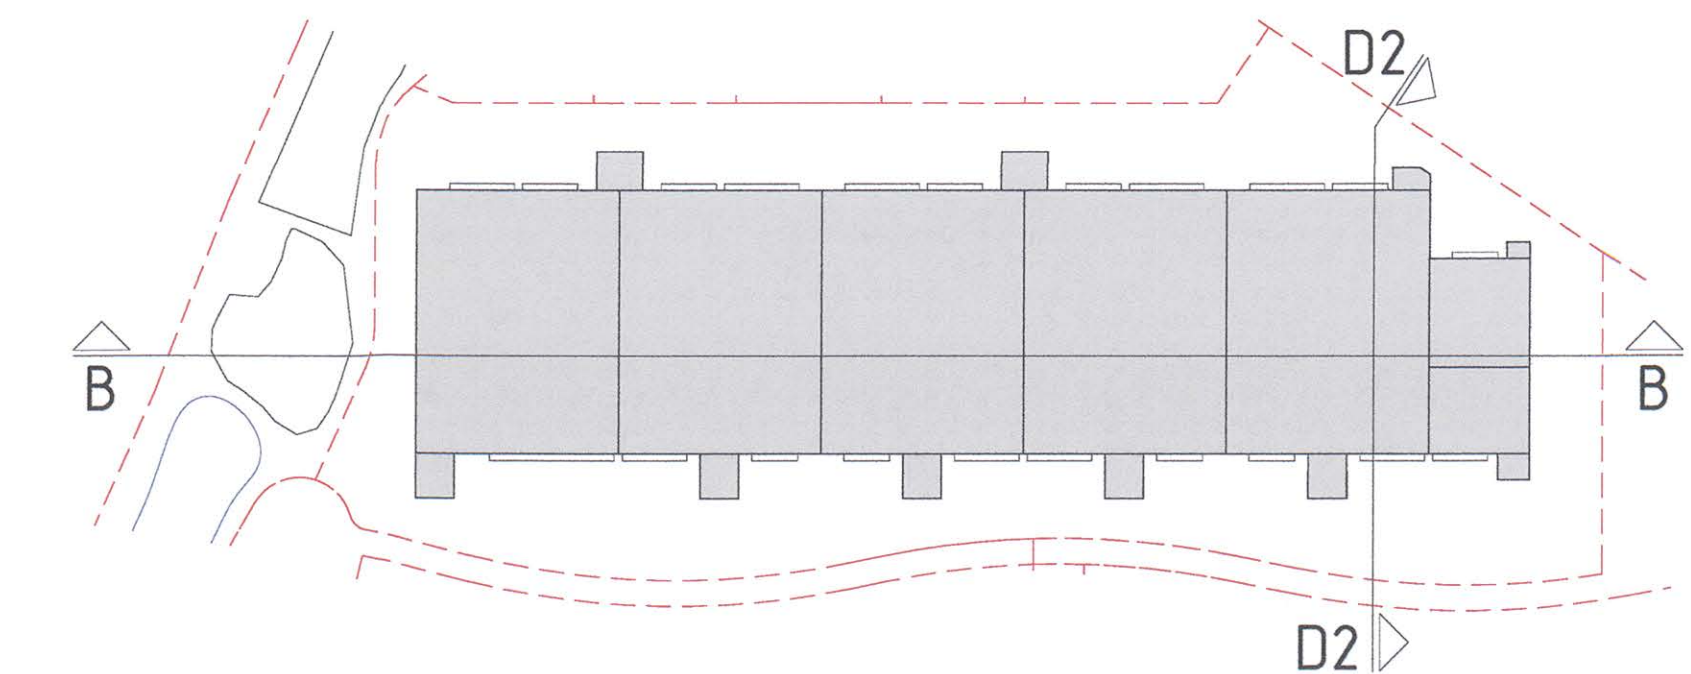

PERMIS DE CONSTRUIRE - BÂTIMENT C

PC 3	COUPES DU TERRAIN		échelle: 1 / 500
			date: 24 / 01 / 2020
alsei Immobilier d'entreprise	MAITRISE D'OUVRAGE SCCV STOCKSPACE PAYS DE THELLE 251 boulevard Pereire 75017 PARIS	BOGAERT ARCHITECTURE MAITRISE D'OEUVRE CONCEPTION BOGAERT ARCHITECTURE 33 rue Henri Barbusse 75005 PARIS	
		aic ingénierie construction	MAITRISE D'OEUVRE EXECUTION ALSEI INGENIERIE CONSTRUCTION 251 boulevard Pereire 75017 PARIS
BTP Consultants	BUREAU DE CONTROLE BTP Consultants 46 rue de Provence 75009 PARIS	l'Atelier Mathilde Martin	BE PAYSAGE Atelier Mathilde Martin 7 rue de Montrichard 41120 CHAILLES
BET FOBIS	FOBIS 10 av de la Croix Rouge 84000 AVIGNON	OGI BE VRD OGI 27 rue Garibaldi 93100 MONTREUIL	
Cachet et signature du maître d'ouvrage STOCKSPACE PAYS DE THELLE 251, boulevard Pereire 75017 PARIS Tél.: 01 40 40 29 40 RCS Paris 883 965 743		Cachet et signature de l'architecte BOGAERT ARCHITECTURE ORDRE DES ARCHITECTES N° 23383 SIREN 379 975 154 / TVA FR 0379975154 33 RUE HENRI BARBUSSE, 75005 PARIS TEL +33 1 43 26 05 78 info@bogaert-architecture.com	