échelle 1 / 250

FACADES PRINCIPALES

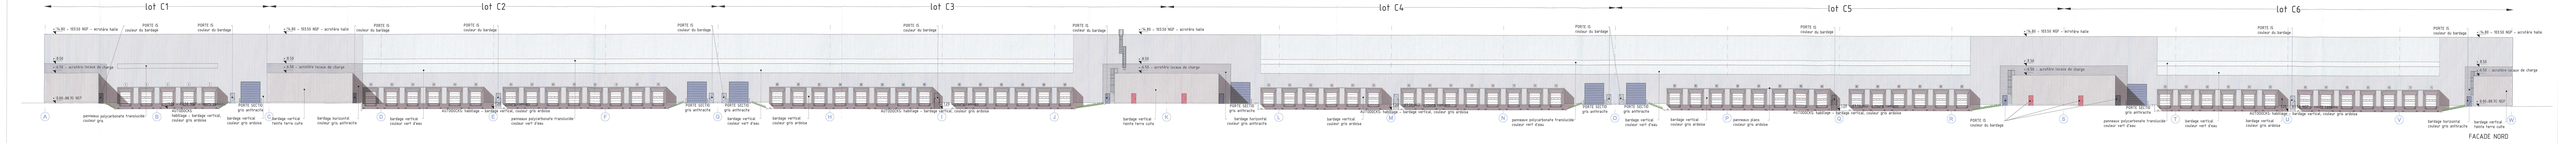

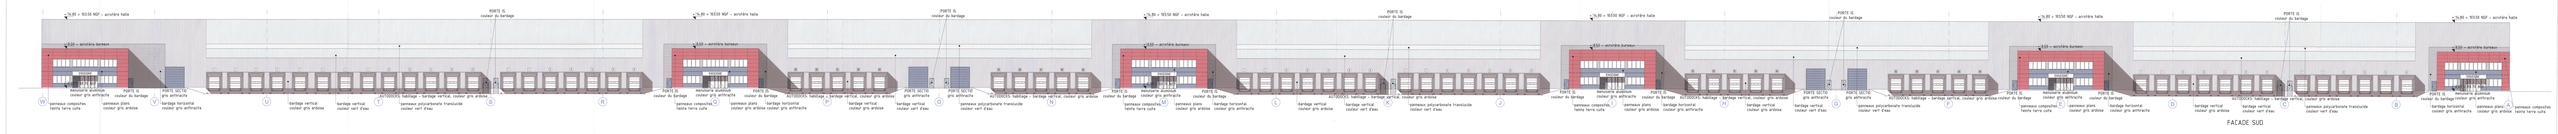

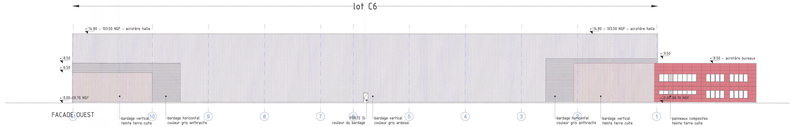

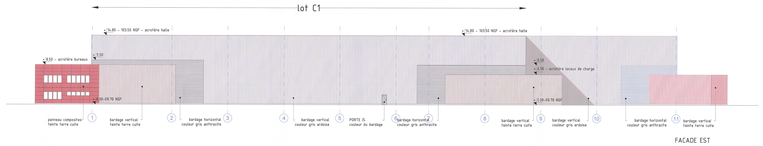

échelle 1 / 100

BUREAUX FILE E, L, M ET Q

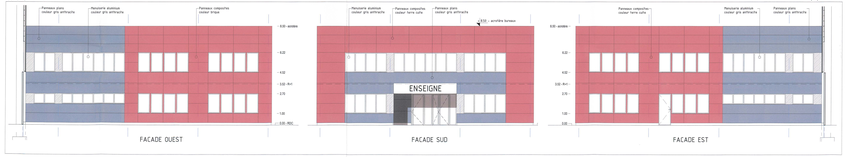

échelle 1 / 100

BUREAUX FILE A

échelle 1 / 100

BUREAUX FILE W

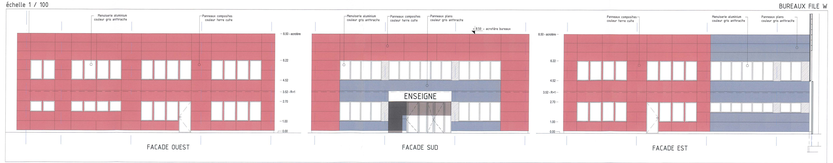

échelle 1 / 200

LOCAL DE CHARGE FILE S

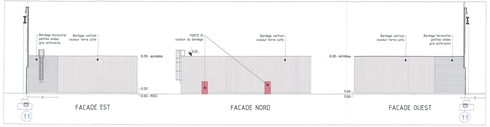

échelle 1 / 200

LOCAL DE CHARGE FILE A

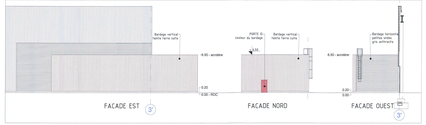

échelle 1 / 200

LOCAL DE CHARGE FILE C

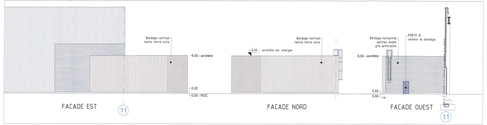

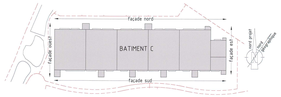

STOCKESPACE PAYS DE THELLE

PROJET DE CONSTRUCTION D'UN BÂTIMENT LOGISTIQUE

60 540 - BELLE-EGLISE

PERMIS DE CONSTRUIRE BÂTIMENT C - dossier incomplet

PC 5 a — FACADES

échelle: cotée indiqué

date: 15 / 05 / 2020

MAITRISE D'OUVRAGE
BOUY BTOCKESPACE PAYS DE THELLE
ZA du Pays de Thelle
60540 Bornel

MAITRISE D'OEUVRE CONCEPTION
BOGAERT ARCHITECTURE
30 rue Saint Sabin
75011 PARIS

MAITRISE D'OEUVRE EXECUTION
ALBEI INGENIERIE CONSTRUCTION
30 rue Saint Sabin
75011 PARIS

BUREAU DE CONTROLE
BTP Consultants
49 rue de Prony
75017 PARIS

BE PAYSAGE
Atelier Mathilde Martin
2 rue de Montmorel
77420 CHAMPS-SUR-MARNE

ETUDE THERMIQUE
OTCI
2 rue de la Croix Rouge
44300 NANTES

BE VRD
OGI
Z.I. Les Quadrants
60100 BEAUVAIS

Cachet et signature du maître d'ouvrage
STOCKESPACE PAYS DE THELLE
ZA du Pays de Thelle
60540 BORNEL
Tél. : 03 44 54 00 40
Fax : 03 44 54 00 41

Cachet et signature de l'architecte
BOGAERT ARCHITECTURE
ARCHITECTES DPLG
30 RUE SAINT SABIN 75011 PARIS
BUREAU D'ARCHITECTURE 17 RUE DE LA BOETIE 75008 PARIS
Tél. : 01 43 12 30 30
bogaert@bogaertarchitecture.com

0750-AA-2015 / PAYS DE THELLE | 60 540 - BELLE-EGLISE / 60 230 - CHAMBLY | PHASE PA / PC