



échelle 1/500 COUPE B-B

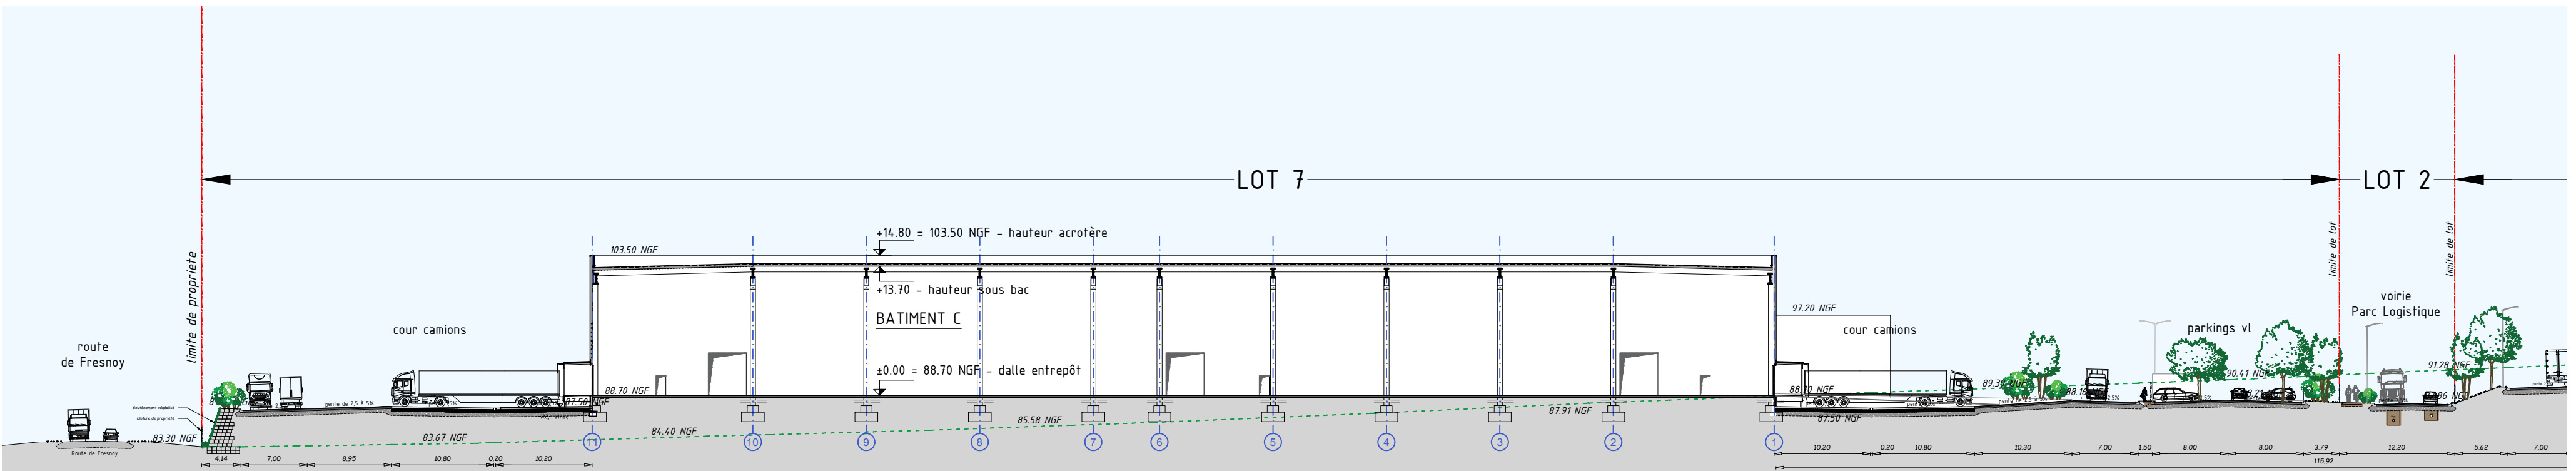

échelle 1/500 COUPE D2-D2

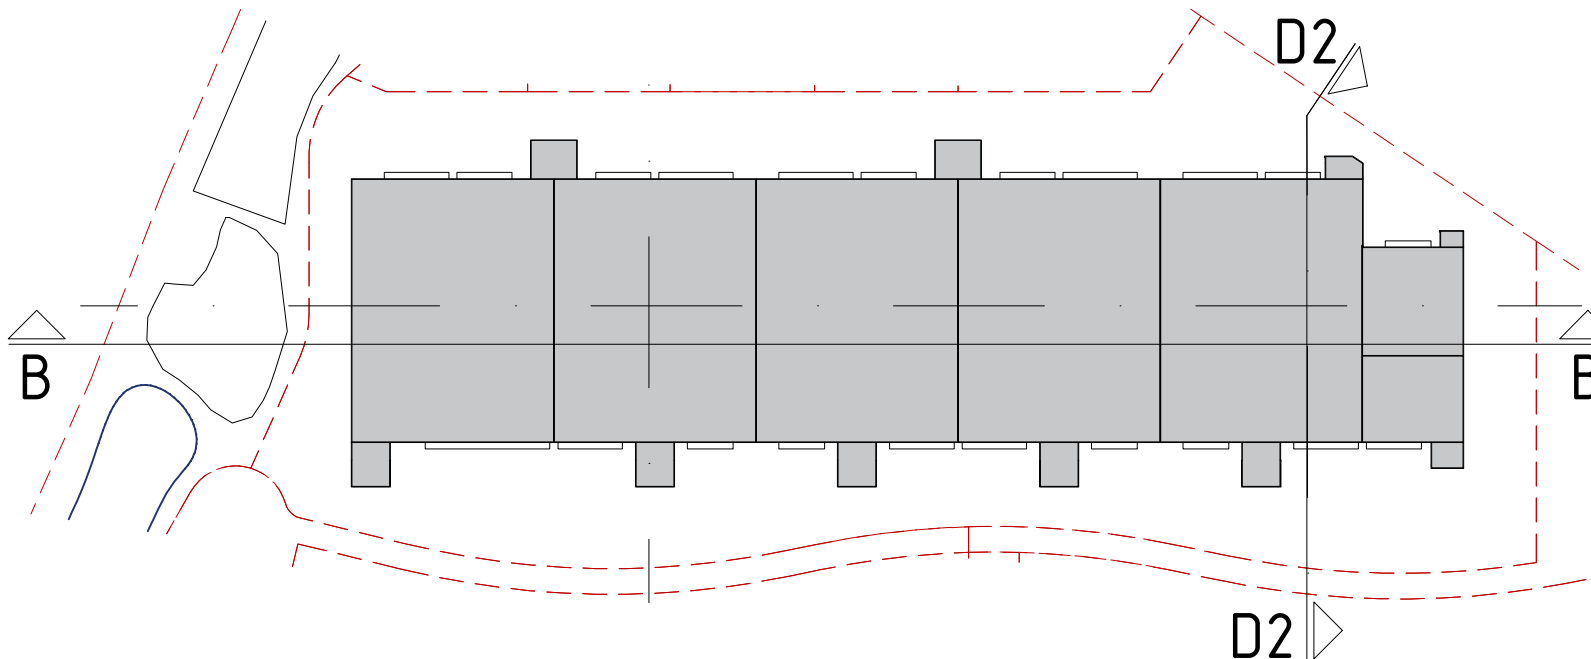


**STOCKSPACE**
ESPACE

STOCKSPACE PAYS DE THELLE
PROJET DE CONSTRUCTION D'UN BÂTIMENT LOGISTIQUE
60 540 - BELLE-ÉGLISE



PERMIS DE CONSTRUIRE - BÂTIMENT C

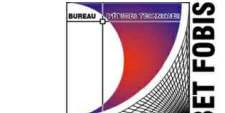PC 3	COUPES DU TERRAIN	échelle: 1 / 500	
		date: 24 / 01 / 2020	
 alsei immobilier d'entreprise	MAITRISE D'OUVRAGE SCCV STOCKSPACE PAYS DE THELLE 251 boulevard Pereire 75017 PARIS	 BOGAERT ARCHITECTURE	MAITRISE D'OEUVRE CONCEPTION BOGAERT ARCHITECTURE 33 rue Henri Barbusse 75005 PARIS
		 aic ingénierie construction	MAITRISE D'OEUVRE EXECUTION ALSEI INGENIERIE CONSTRUCTION 251 boulevard Pereire 75017 PARIS
 BTP Consultants	BUREAU DE CONTROLE BTP Consultants 46 rue de Provence 75009 PARIS	 l'Atelier Mathilde Martin	BE PAYSAGE Atelier Mathilde Martin 7 rue de Montrichard 41120 CHAILLES
 FOBIS	FOBIS 10 av de la Croix Rouge 84000 AVIGNON	 OGI 27 rue Garibaldi 93100 MONTREUIL	BE VRD OGI 27 rue Garibaldi 93100 MONTREUIL
Cachet et signature du maître d'ouvrage		Cachet et signature de l'architecte	

0150-60-2015

PAYS DE THELLE

60 540 - BELLE-ÉGLISE / 60 230 - CHAMBLY

PHASE PA / PC