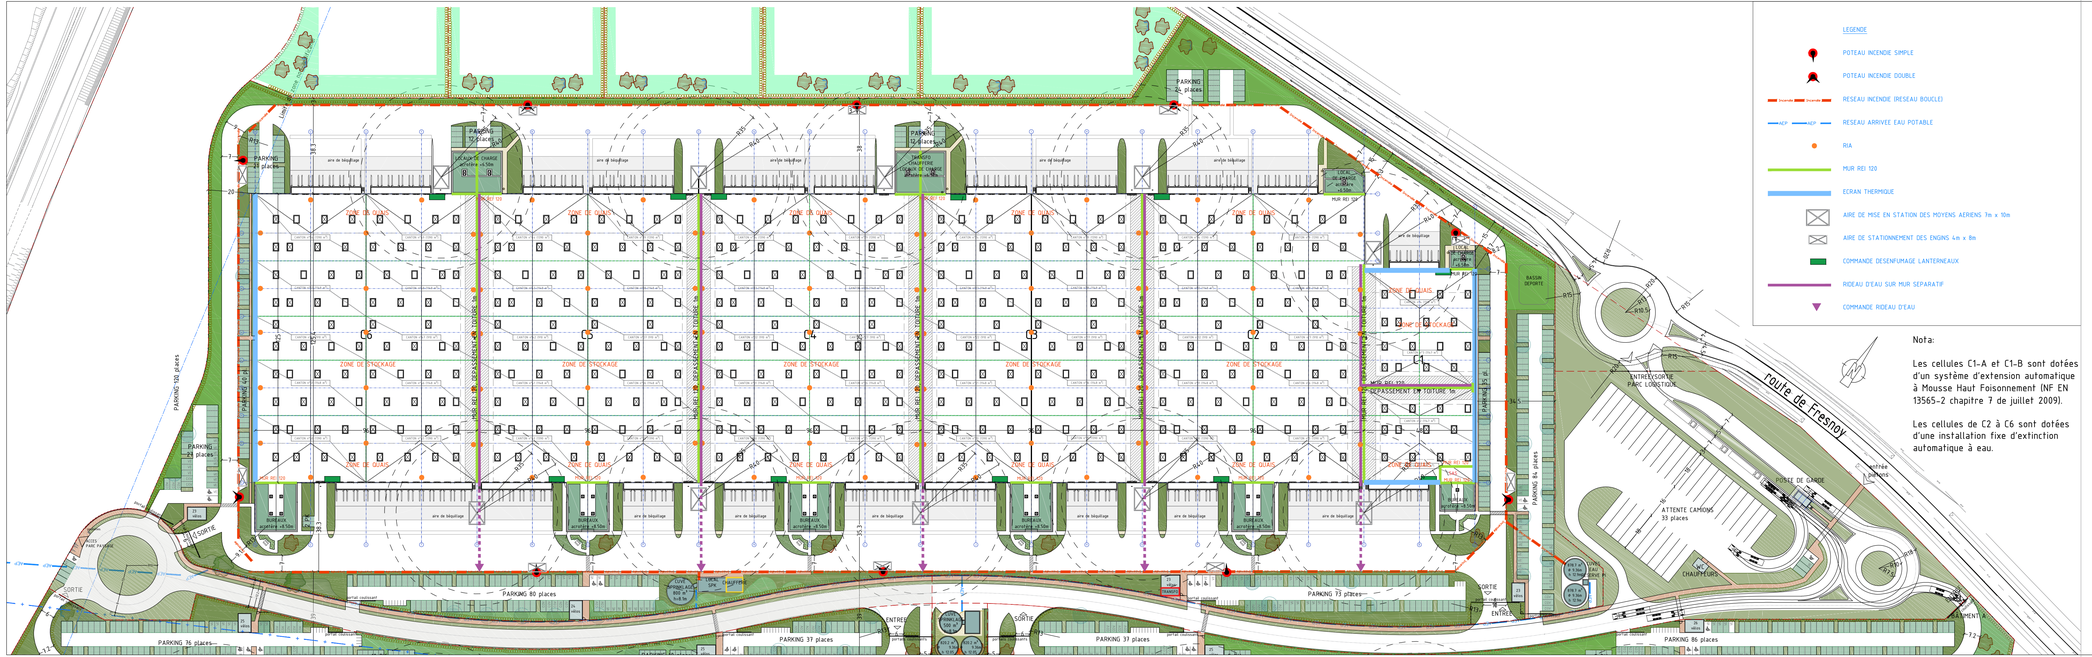

LEGENDE

- POTEAU INCENDIE SIMPLE
- POTEAU INCENDIE DOUBLE
- RESEAU INCENDIE (RESEAU BOUCLE)
- RESEAU ARRIVEE EAU POTABLE
- RIA
- MUR REI 120
- ECRAN THERMIQUE
- AIRE DE MISE EN STATION DES MOYENS AERIENS 7m x 10m
- AIRE DE STATIONNEMENT DES ENGINS 4m x 8m
- COMMANDE DESENFUMAGE LANTERNEAUX
- RIDEAU D'EAU SUR MUR SEPARATIF
- COMMANDE RIDEAU D'EAU

Nota:

Les cellules C1-A et C1-B sont dotées d'un système d'extension automatique à Mousse Haut Foisonnement (NF EN 13565-2 chapitre 7 de juillet 2009).

Les cellules de C2 à C6 sont dotées d'une installation fixe d'extinction automatique à eau.

STOCKESPACE PAYS DE THELLE

PROJET DE CONSTRUCTION D'UN BÂTIMENT LOGISTIQUE

60 540 - BELLE-EGLISE

PERMIS DE CONSTRUIRE BÂTIMENT C - dossier incomplet

PC A2	PLAN SECURITE INCENDIE	échelle: 1 / 1 000 date: 22 / 04 / 2021

alsei immobilier d'entreprise	*MAITRISE D'OUVRAGE* **SCCV STOCKESPACE PAYS DE THELLE** 251 boulevard Pereire 75017 PARIS
BOGAERT / ARCHITECTURE	*MAITRISE D'OEUVRE CONCEPTION* **BOGAERT ' ARCHITECTURE** 33 rue Henri Barbusse 75005 PARIS
aic ingénierie construction	*MAITRISE D'OEUVRE EXECUTION* **ALSEI INGENIERIE CONSTRUCTION** 251 boulevard Pereire 75017 PARIS
BTP Consultants	*BUREAU DE CONTROLE* **BTP Consultants** 46 rue de Provence 75009 PARIS
l'Atelier Mathilde Martin	*BE PAYSAGE* **Atelier Mathilde Martin** 7 rue de Montrichard 41120 CHAILLES
BET FOBIS	*ETUDE THERMIQUE* **FOBIS** 10 av de la Croix Rouge 84000 AVIGNON
OGI Ouest Grand Paris	*BE VRD* **OGI** 27 rue Garibaldi 93100 MONTREUIL

Cachet et signature du maître d 'ouvrage

0150-60-2015	PAYS DE THELLE	60 540 - BELLE-EGLISE / 60 230 - CHAMBLY	PHASE PA / PC