


Installation de tri multifilières des déchets ménagers et assimilés - Mably (SEEDRANOVA)

Plan de localisation (1:25 000)



Sciences Environnement

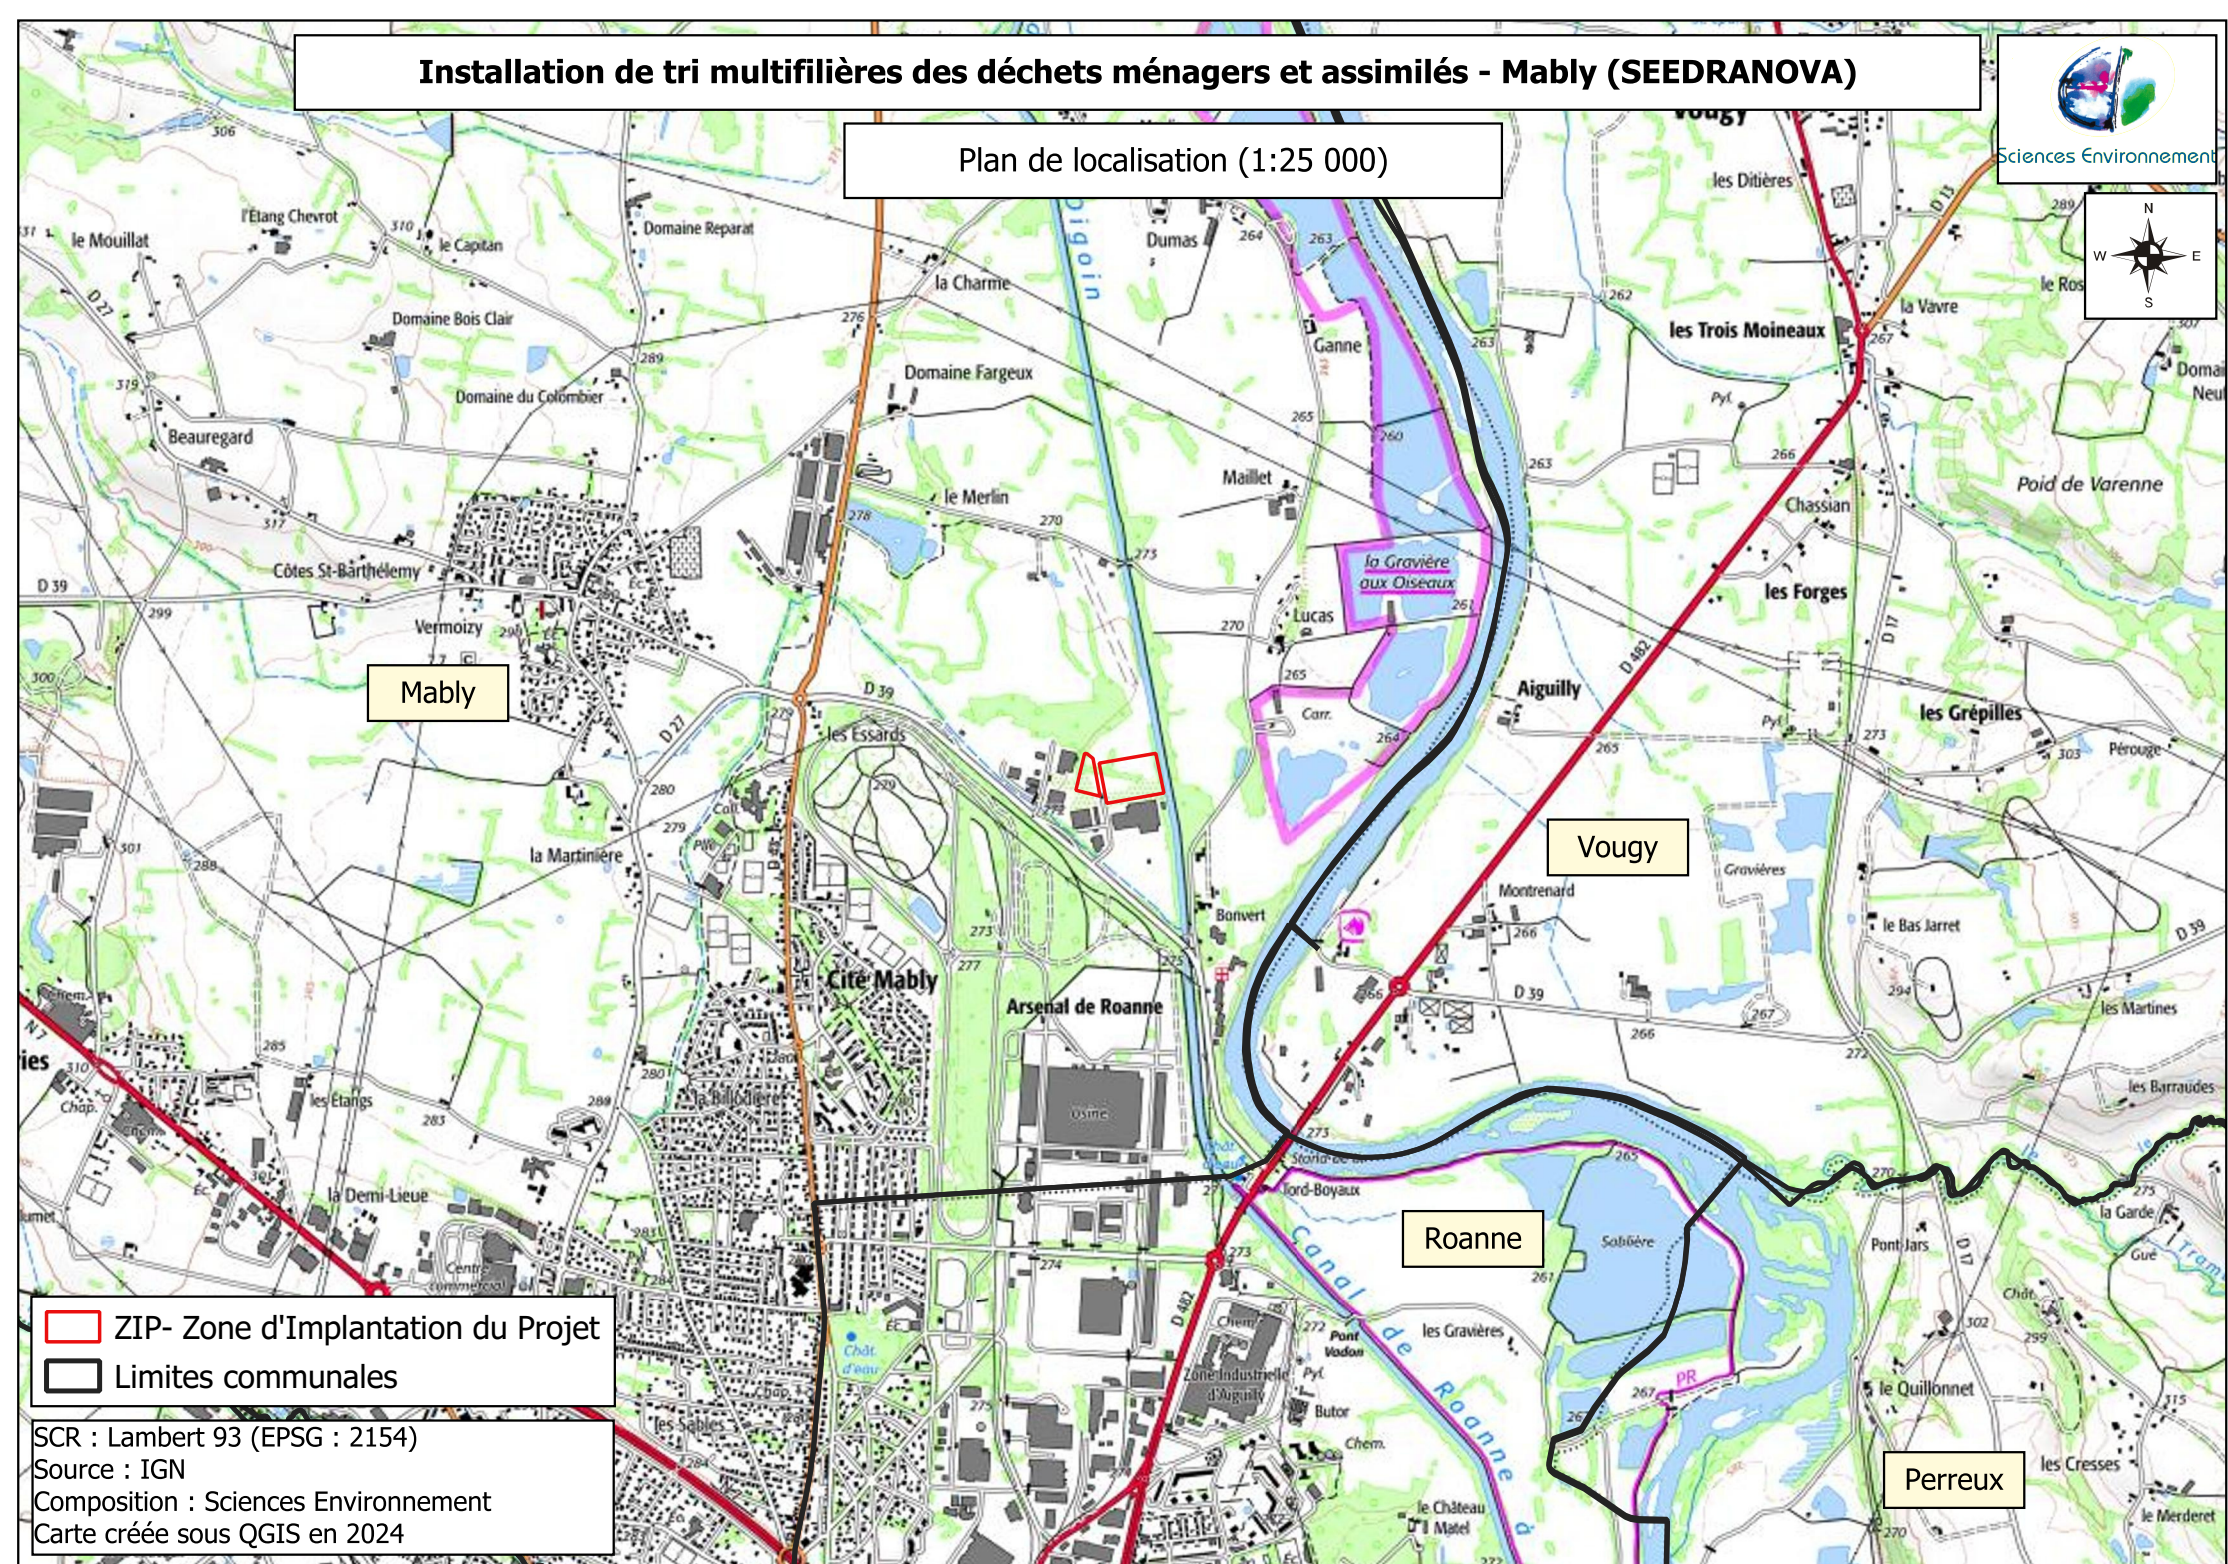

ZIP- Zone d'Implantation du Projet

Limites communales

SCR : Lambert 93 (EPSG : 2154)

Source : IGN

Composition : Sciences Environnement

Carte créée sous QGIS en 2024