

Commune de
LISSES

Dossier n° 91-24-028

Propriété de
SYLVABOT

PLAN D'IMPLANTATION
DES OUVRAGES :
Rappel de la prescription

- Filière compacte 15EH
- PR
- Tranchées d'infiltration

Légende

R

Regard

Rr

Regard répartiteur

Rb

Regard de bouclage

Rc

Regard collecteur

FTE

Fosse Toutes Eaux

PR

Poste de Relevage

SAG

Séparateur à Graisses

TN

Terrain Naturel

FE

Fil d'Eau

TE

Toutes Eaux

EC

Eaux de Cuisine

ET

Eaux de Toilette (salle de bains)

EV

Eaux de Vannes (WC)

EM

Eaux Ménagères (EC+ET)

LL

Eaux de Lave Linge

EP

Eaux Pluviales

FSVD

Filtre à Sable Vertical Drainé

FSVND

Filtre à Sable Vertical Non Drainé

TID

Tertre d'Infiltration Drainé

TIND

Tertre d'Infiltration Non Drainé

TI

Tranchée d'Infiltration

LE

Lit d'Épandage

FC

Filière Compacte

S

Sondage

P

Test de perméabilité


Observations

Projet réalisé par : FC

Date : 25/10/2024

Dessiné par : DC

Echelle : 1/500

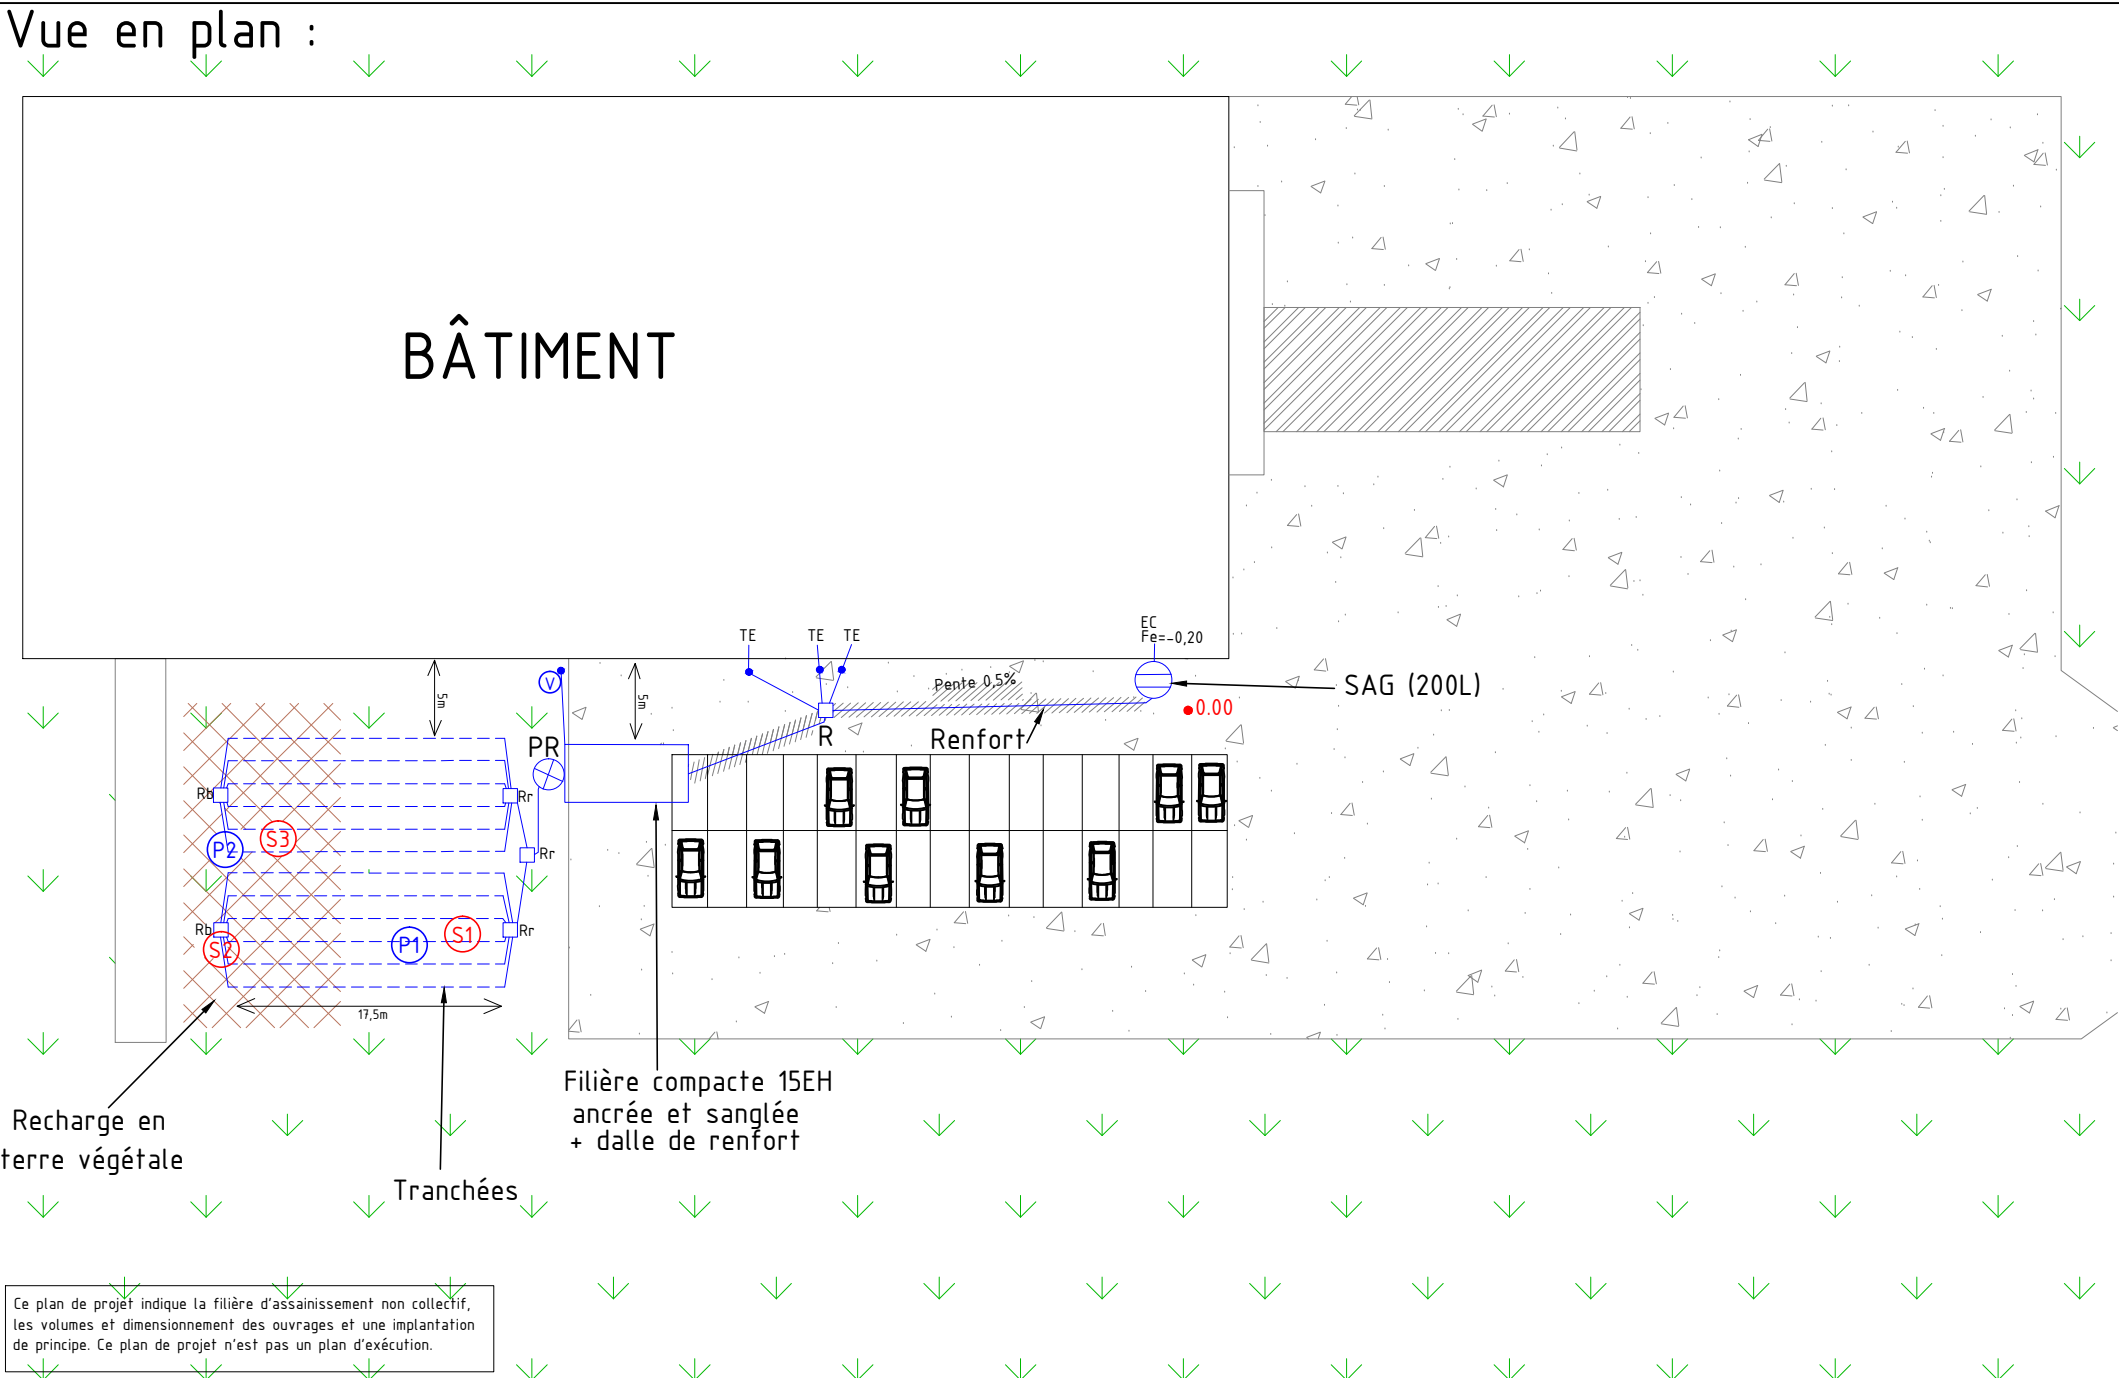

Profil en long :
FILIERE COMPACTE 15EH + PR + Tranchées d'infiltration

