maître d'oeuvre :	maître d'ouvrage :	date	échelle	phase	n° plan
YP & GDM sarl architectes dplg 9 rue du Lavoir 16700 Salles de Villefagnan Tel : 06 07 15 13 76 N° ordre 10 171 perry.agence@wanadoo.fr	SYLVABOT SAS Ferme horticole Théart Che des Quarante Arpents 78860 Saint Nom la Bretèche	15/10/24	1/2 500	PCM	04a

Aff : projet d'exploitation agricole à LISSES (91090)

Plan : plan masse

PLAN MASSE (PC2)
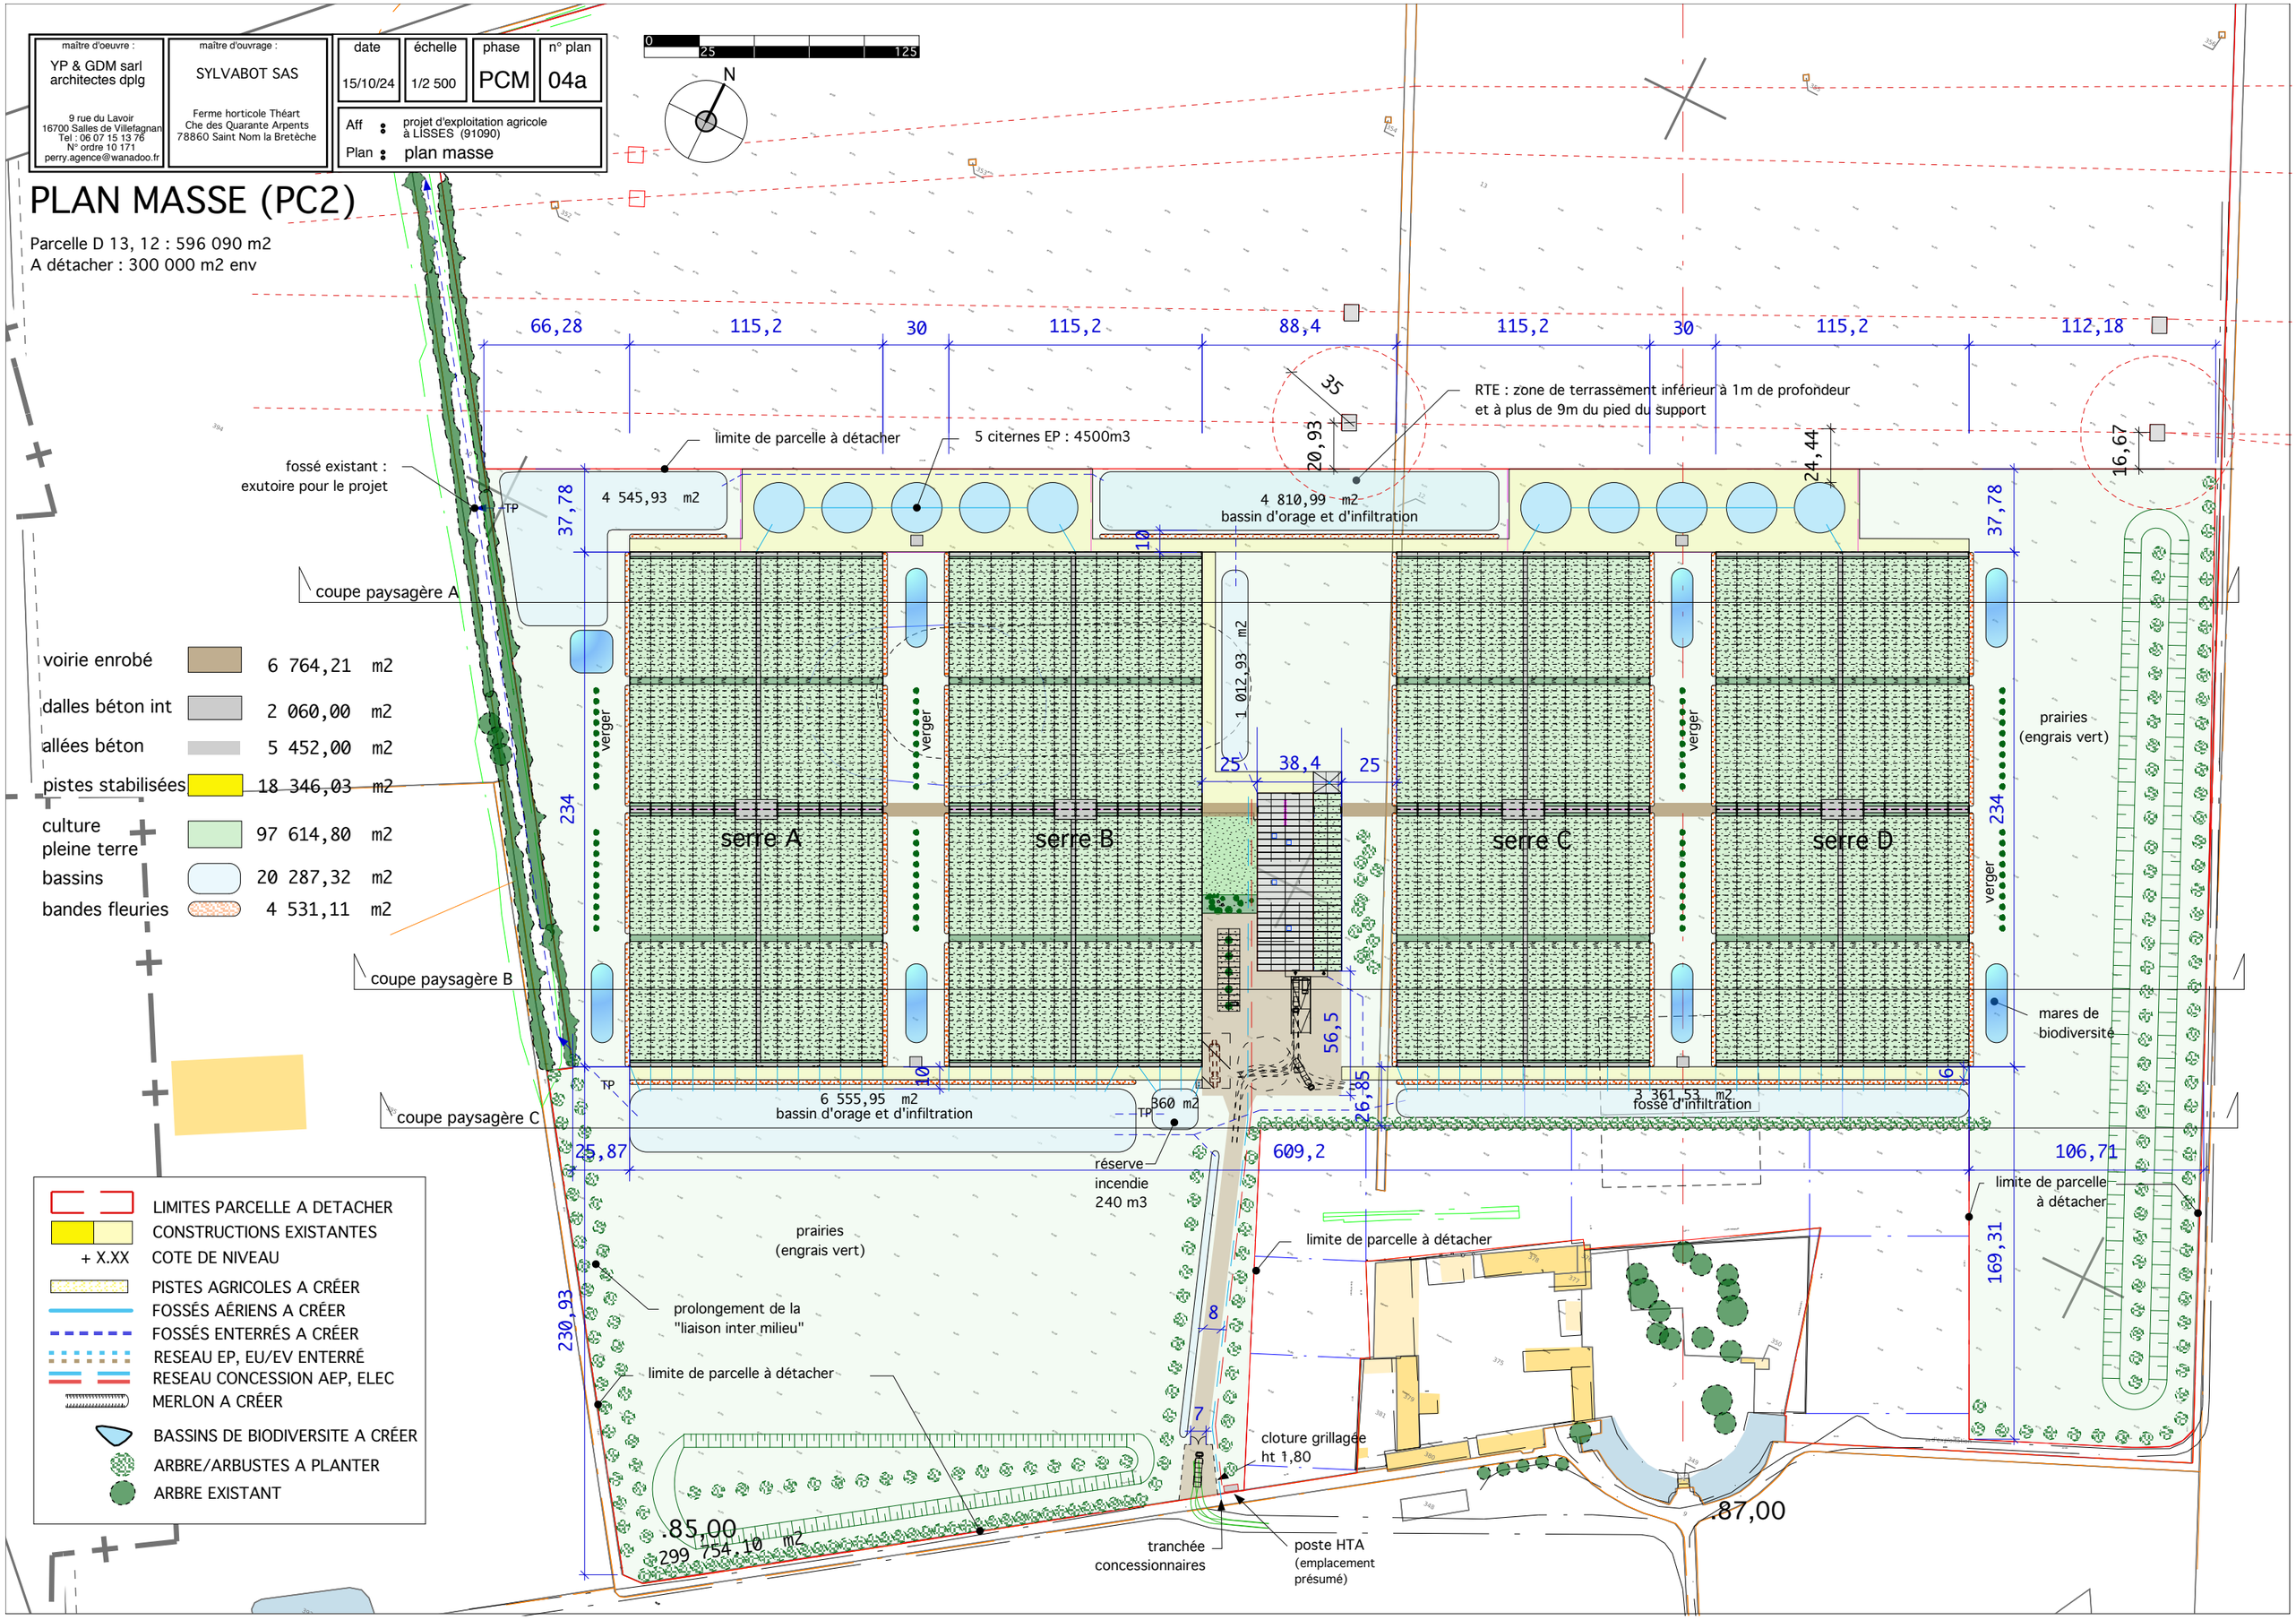
Parcelle D 13, 12 : 596 090 m2
A détacher : 300 000 m2 env