maître d'oeuvre :	maître d'ouvrage :	date	échelle	phase	n° plan
YP & GDM sarl architectes dplg 9 rue du Lavoir 16700 Salles de Villefagnan Tel : 06 07 15 13 76 N° ordre 10 171 perry.agence@wanadoo.fr	SYLVABOT SAS Ferme horticole Théart Che des Quarante Arpents 78860 Saint Nom la Bretèche	15/10/24	1/500	PC	07a

Aff : projet d'exploitation agricole à LISSES (91090)

Plan : plan élévation
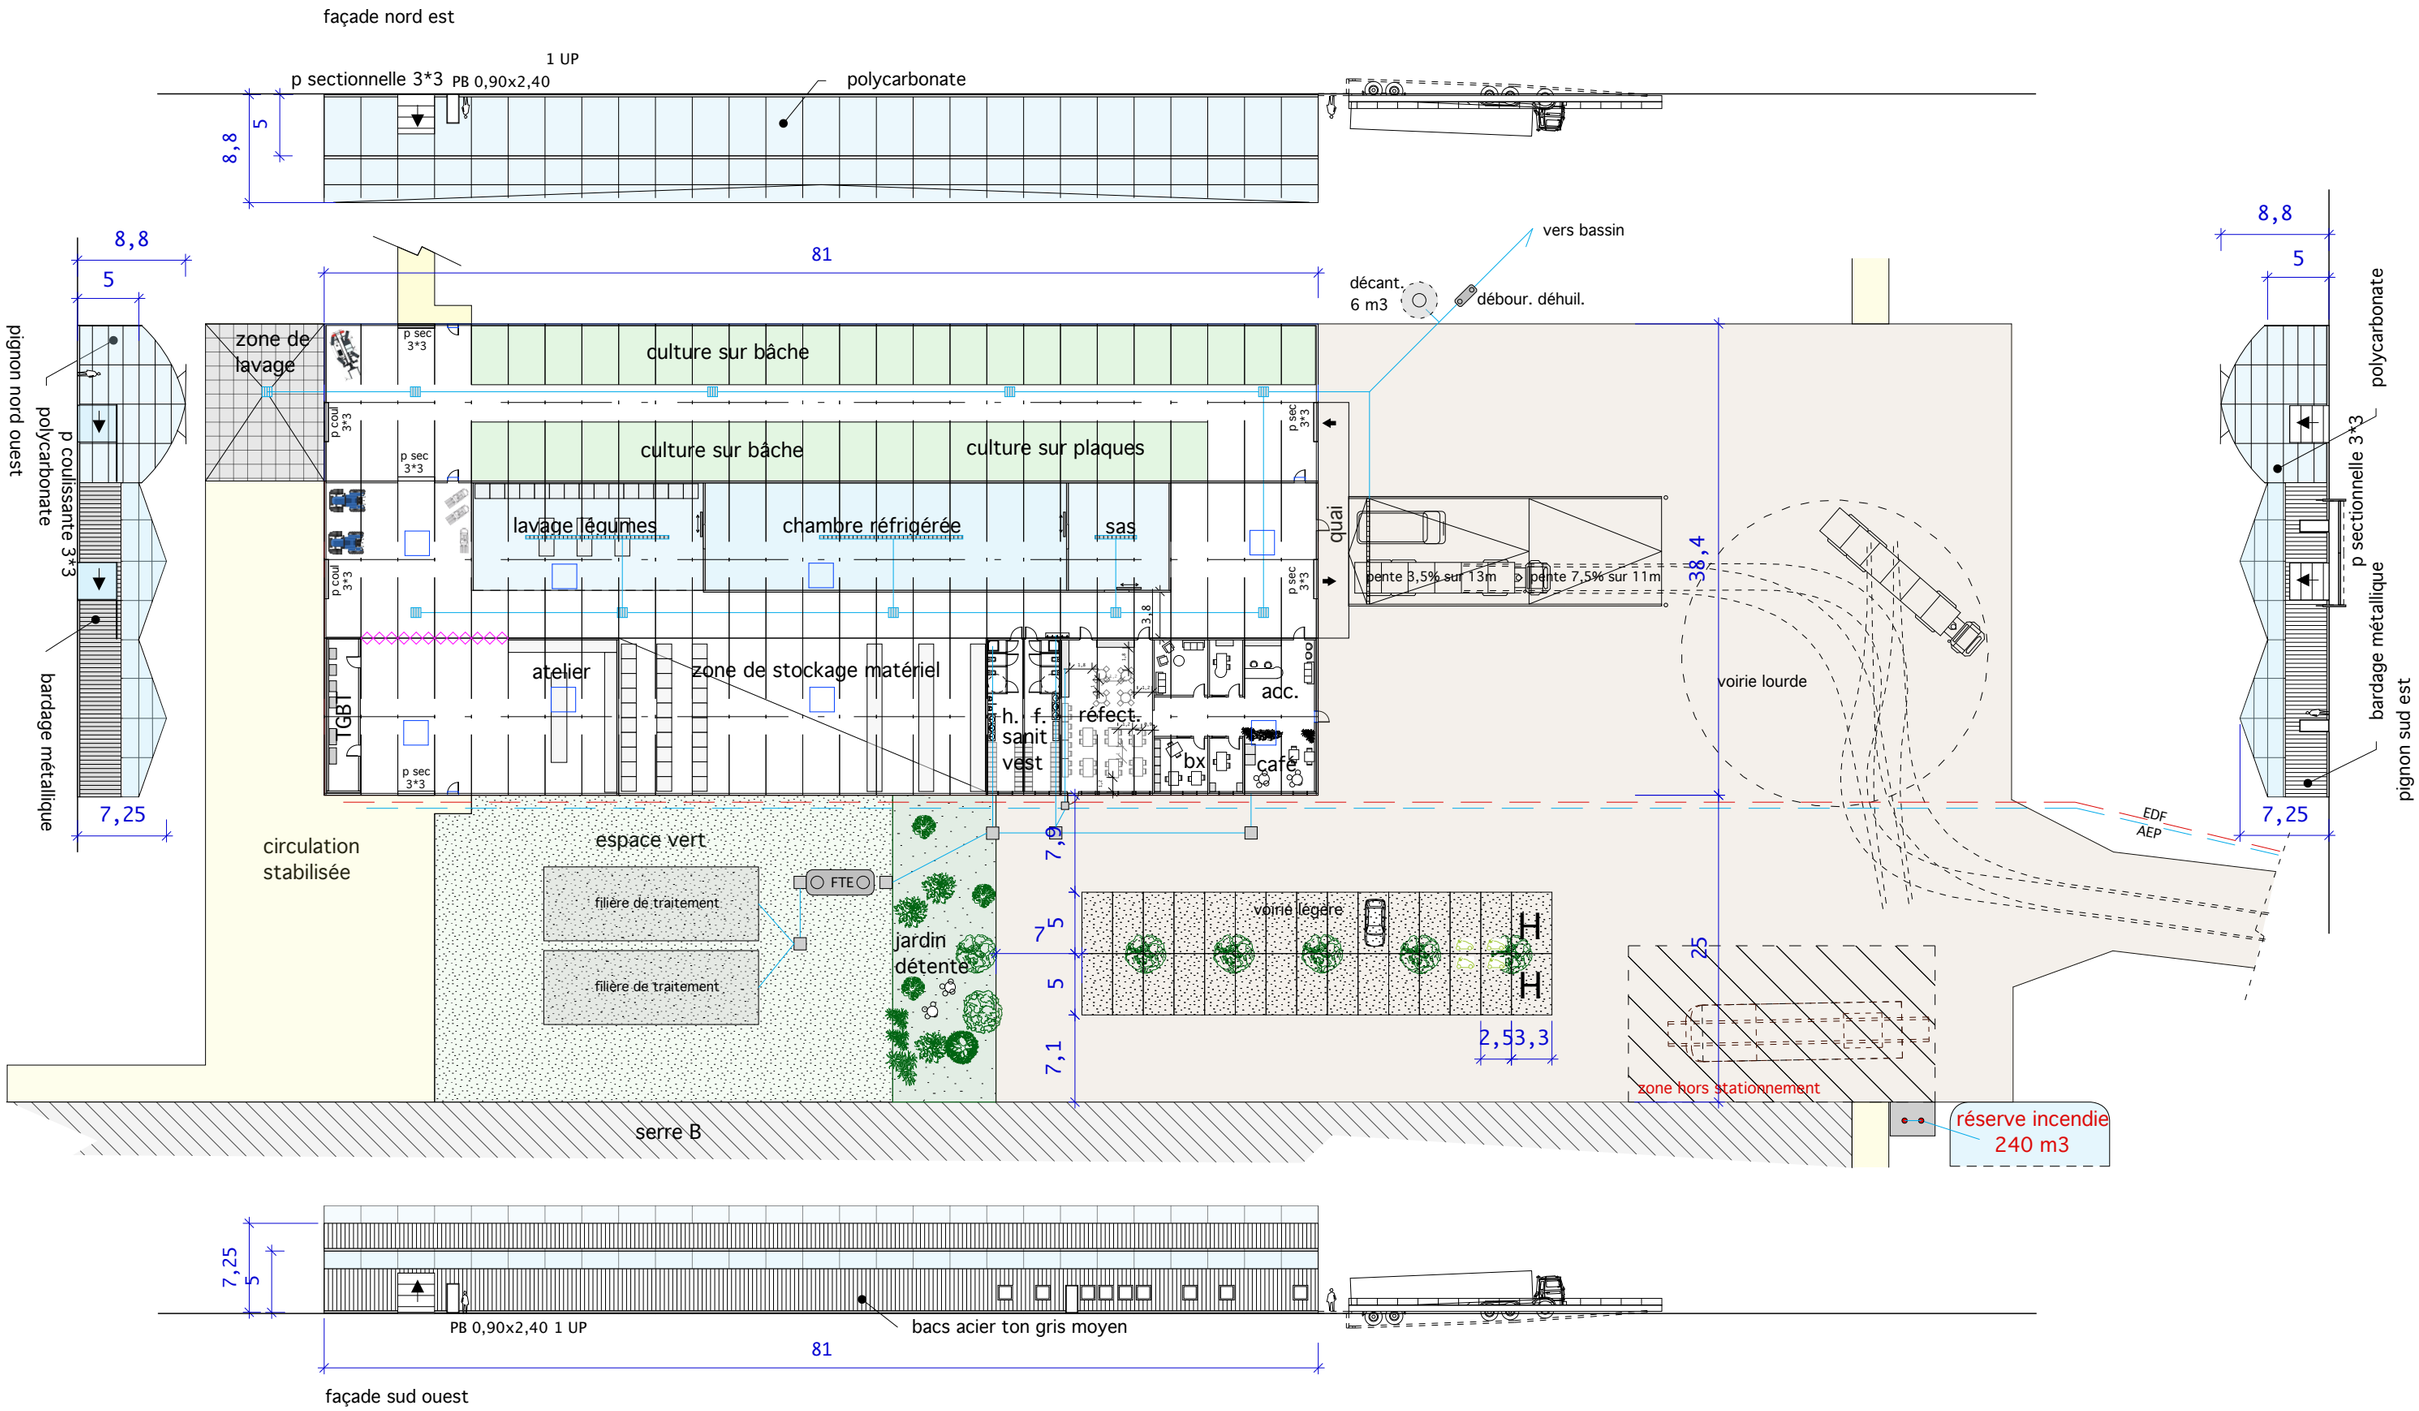
PLAN ELEVATION
bâtiment agricole (PC5)