

maître d'oeuvre : YP & GDM sarl architectes dplg 9 rue du Lavoir 16700 Salles de Villefagnan Tél : 06 07 15 13 76 N° ordre 10 171 perry.agence@wanadoo.fr		maître d'ouvrage : SYLVABOT SAS Ferme horticole Théart Che des Quarante Arpents 78860 Saint Nom la Bretèche		date 15/10/24	échelle 1/5 000	phase PC	n° plan 02a
Aff : projet d'exploitation agricole à LISSES (91090) Plan : plan cadastre							

PLAN CADASTRE (PC2)

Parcelle D 13, 12 : 596 090 m2
A détacher : 300 000 m2 env

Département :
ESSONNE

Commune :
LISSES

Section : D
Feuille : 000 D 01

Échelle d'origine : 1/2500
Échelle d'édition : 1/5000


Date d'édition : 29/11/2024
(fuseau horaire de Paris)

Coordonnées en projection : RGF93CC49

Le plan visualisé sur cet extrait est géré par le
centre des impôts foncier suivant :
Corbeil
75-79 rue Feray 91107
91107 Corbeil-Essonnes cedex
tél. 01 60 90 51 00 -fax 01 60 90 51 28
cdif.corbeil@dgfip.finances.gouv.fr

Cet extrait de plan vous est délivré par :

cadastre.gouv.fr
©2017 Ministère de l'Action et des Comptes
publics


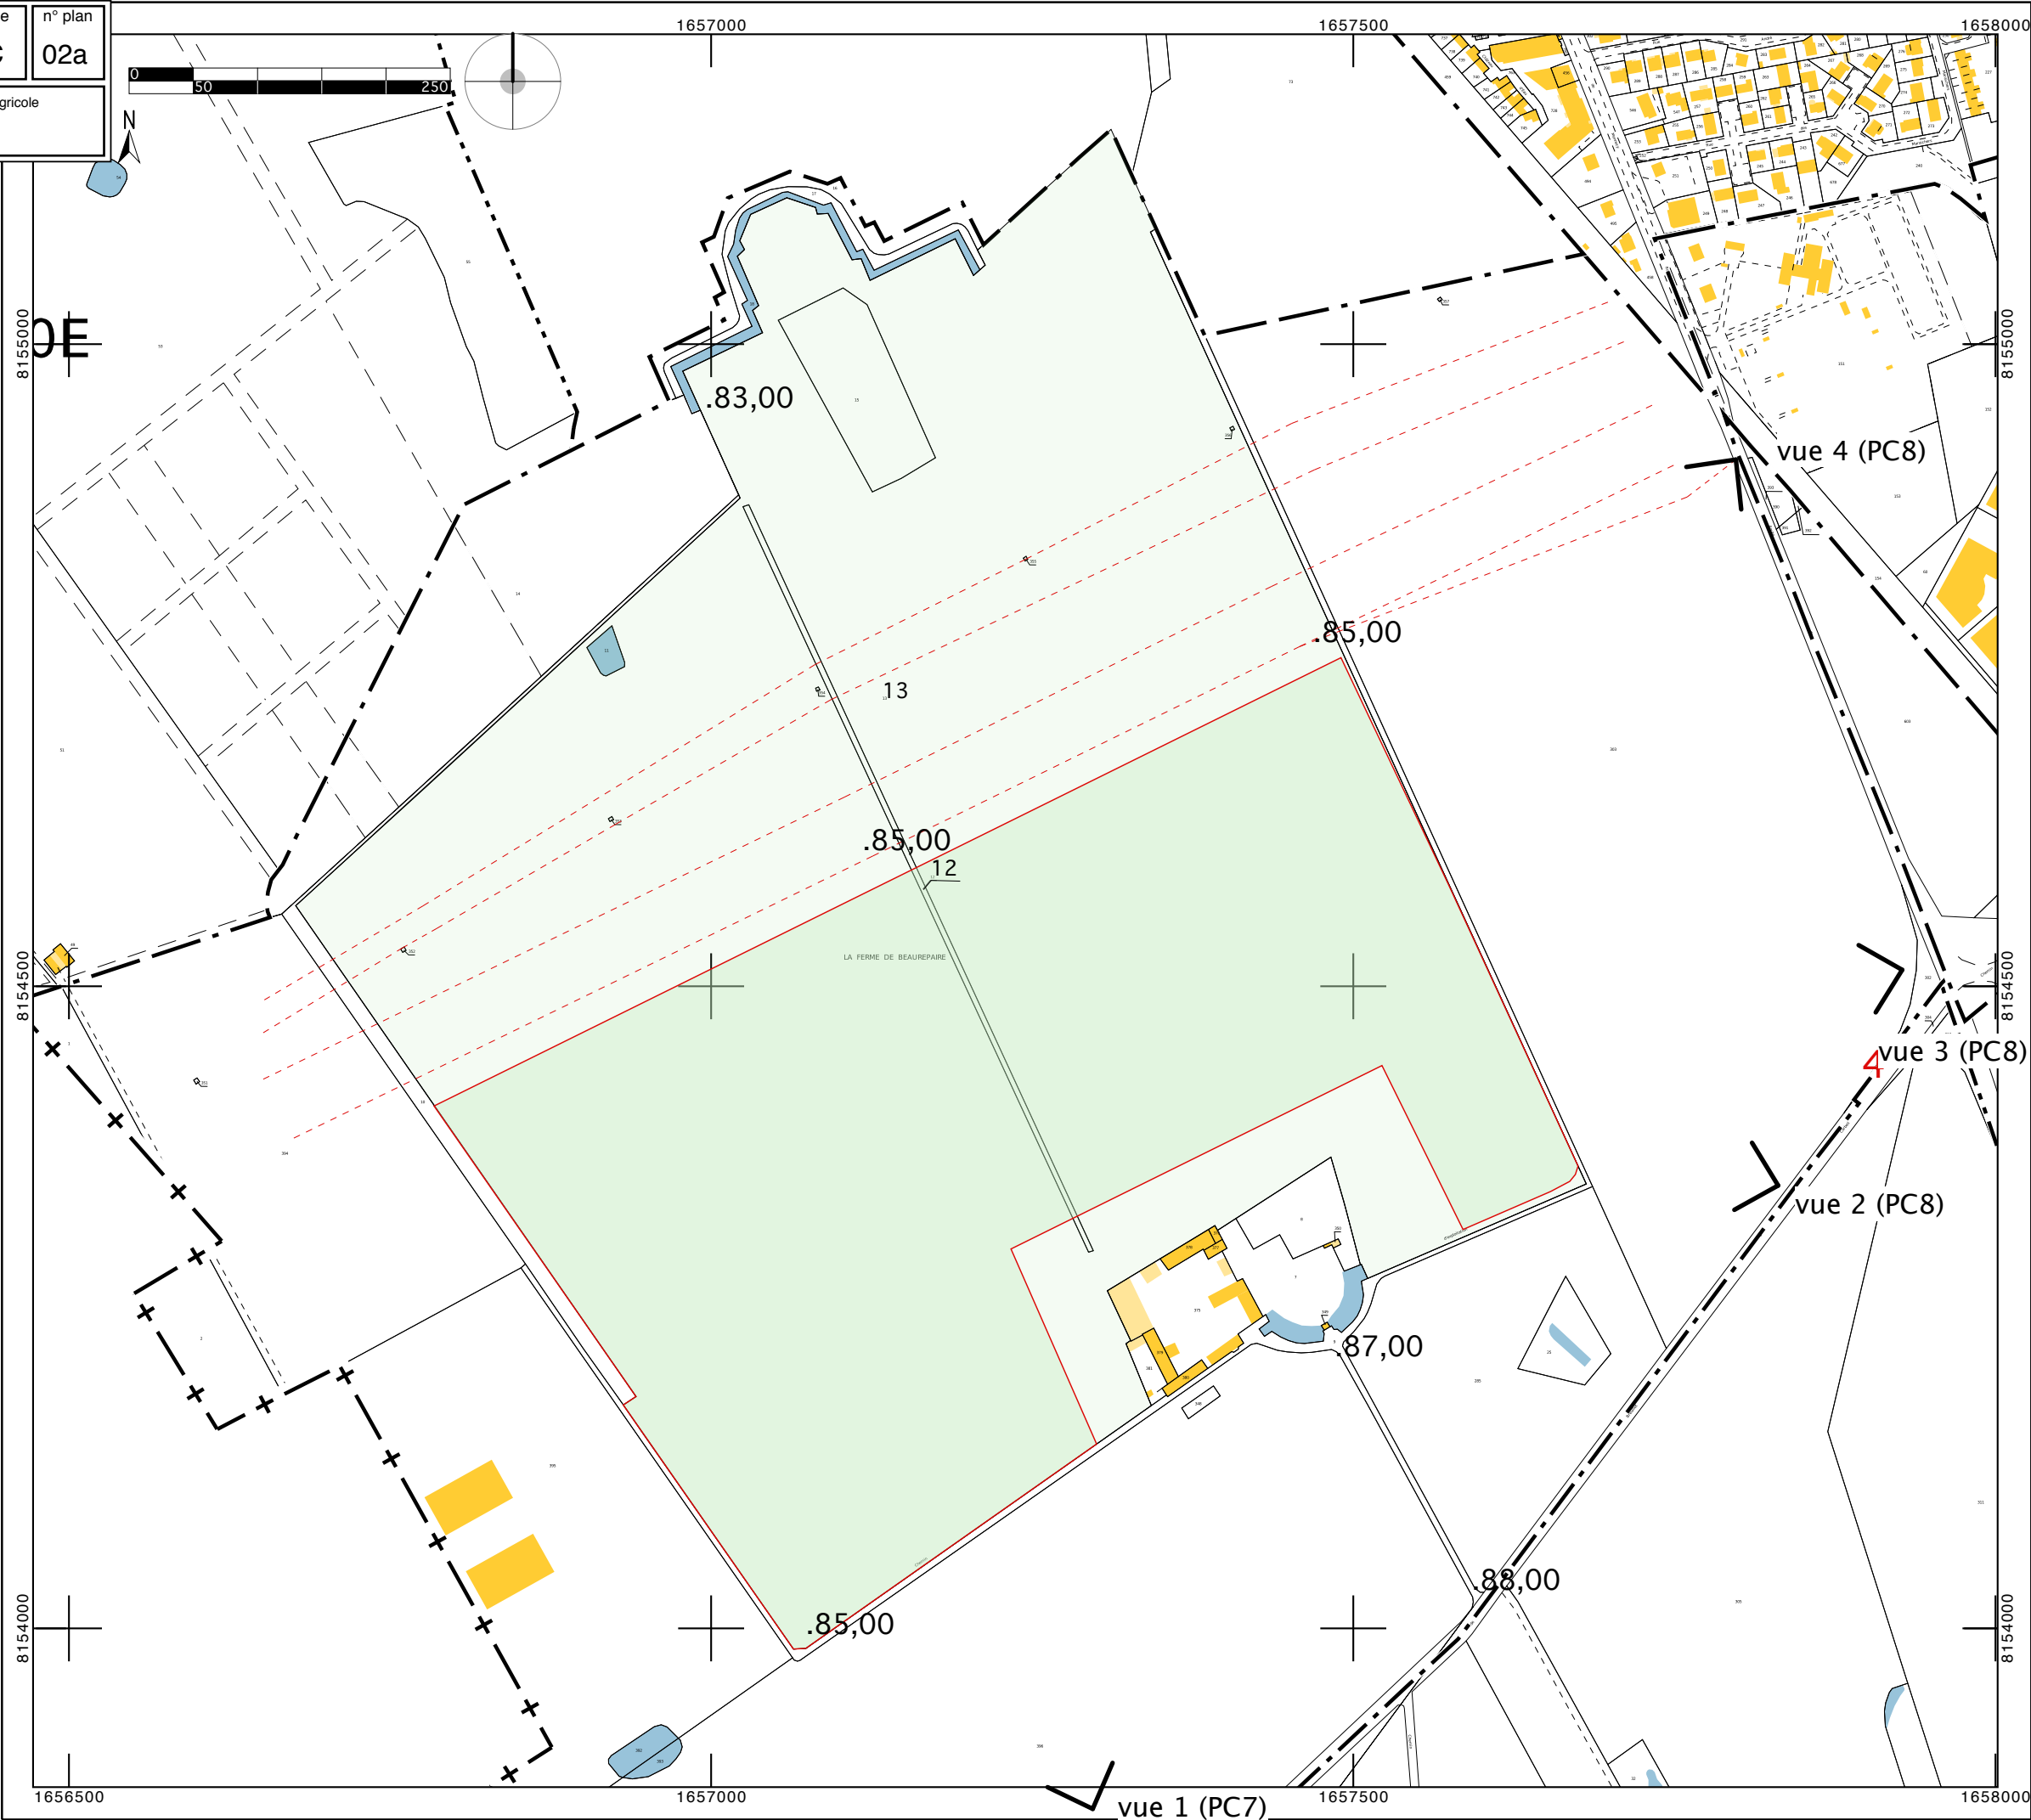



maître d'oeuvre : YP & GDM sarl architectes dplg	maître d'ouvrage : SYLVABOT SAS	date 15/10/24	échelle 1/5 000	phase PC	n° plan 03b
9 rue du Lavoir 16700 Salles de Villefragnan Tél : 06 07 15 13 76 N° ordre 10 171 perry.agence@wanadoo.fr		Ferme horticole Théart Che des Quarante Arpents 78860 Saint Nom la Bretèche			
		Aff : projet d'exploitation agricole à L ISSES (91090) Plan : plan cadastre			

PLAN MASSE (PC2)

Parcelle D 13, 12 : 596 090 m² 

A détacher : 300 000 m² env 

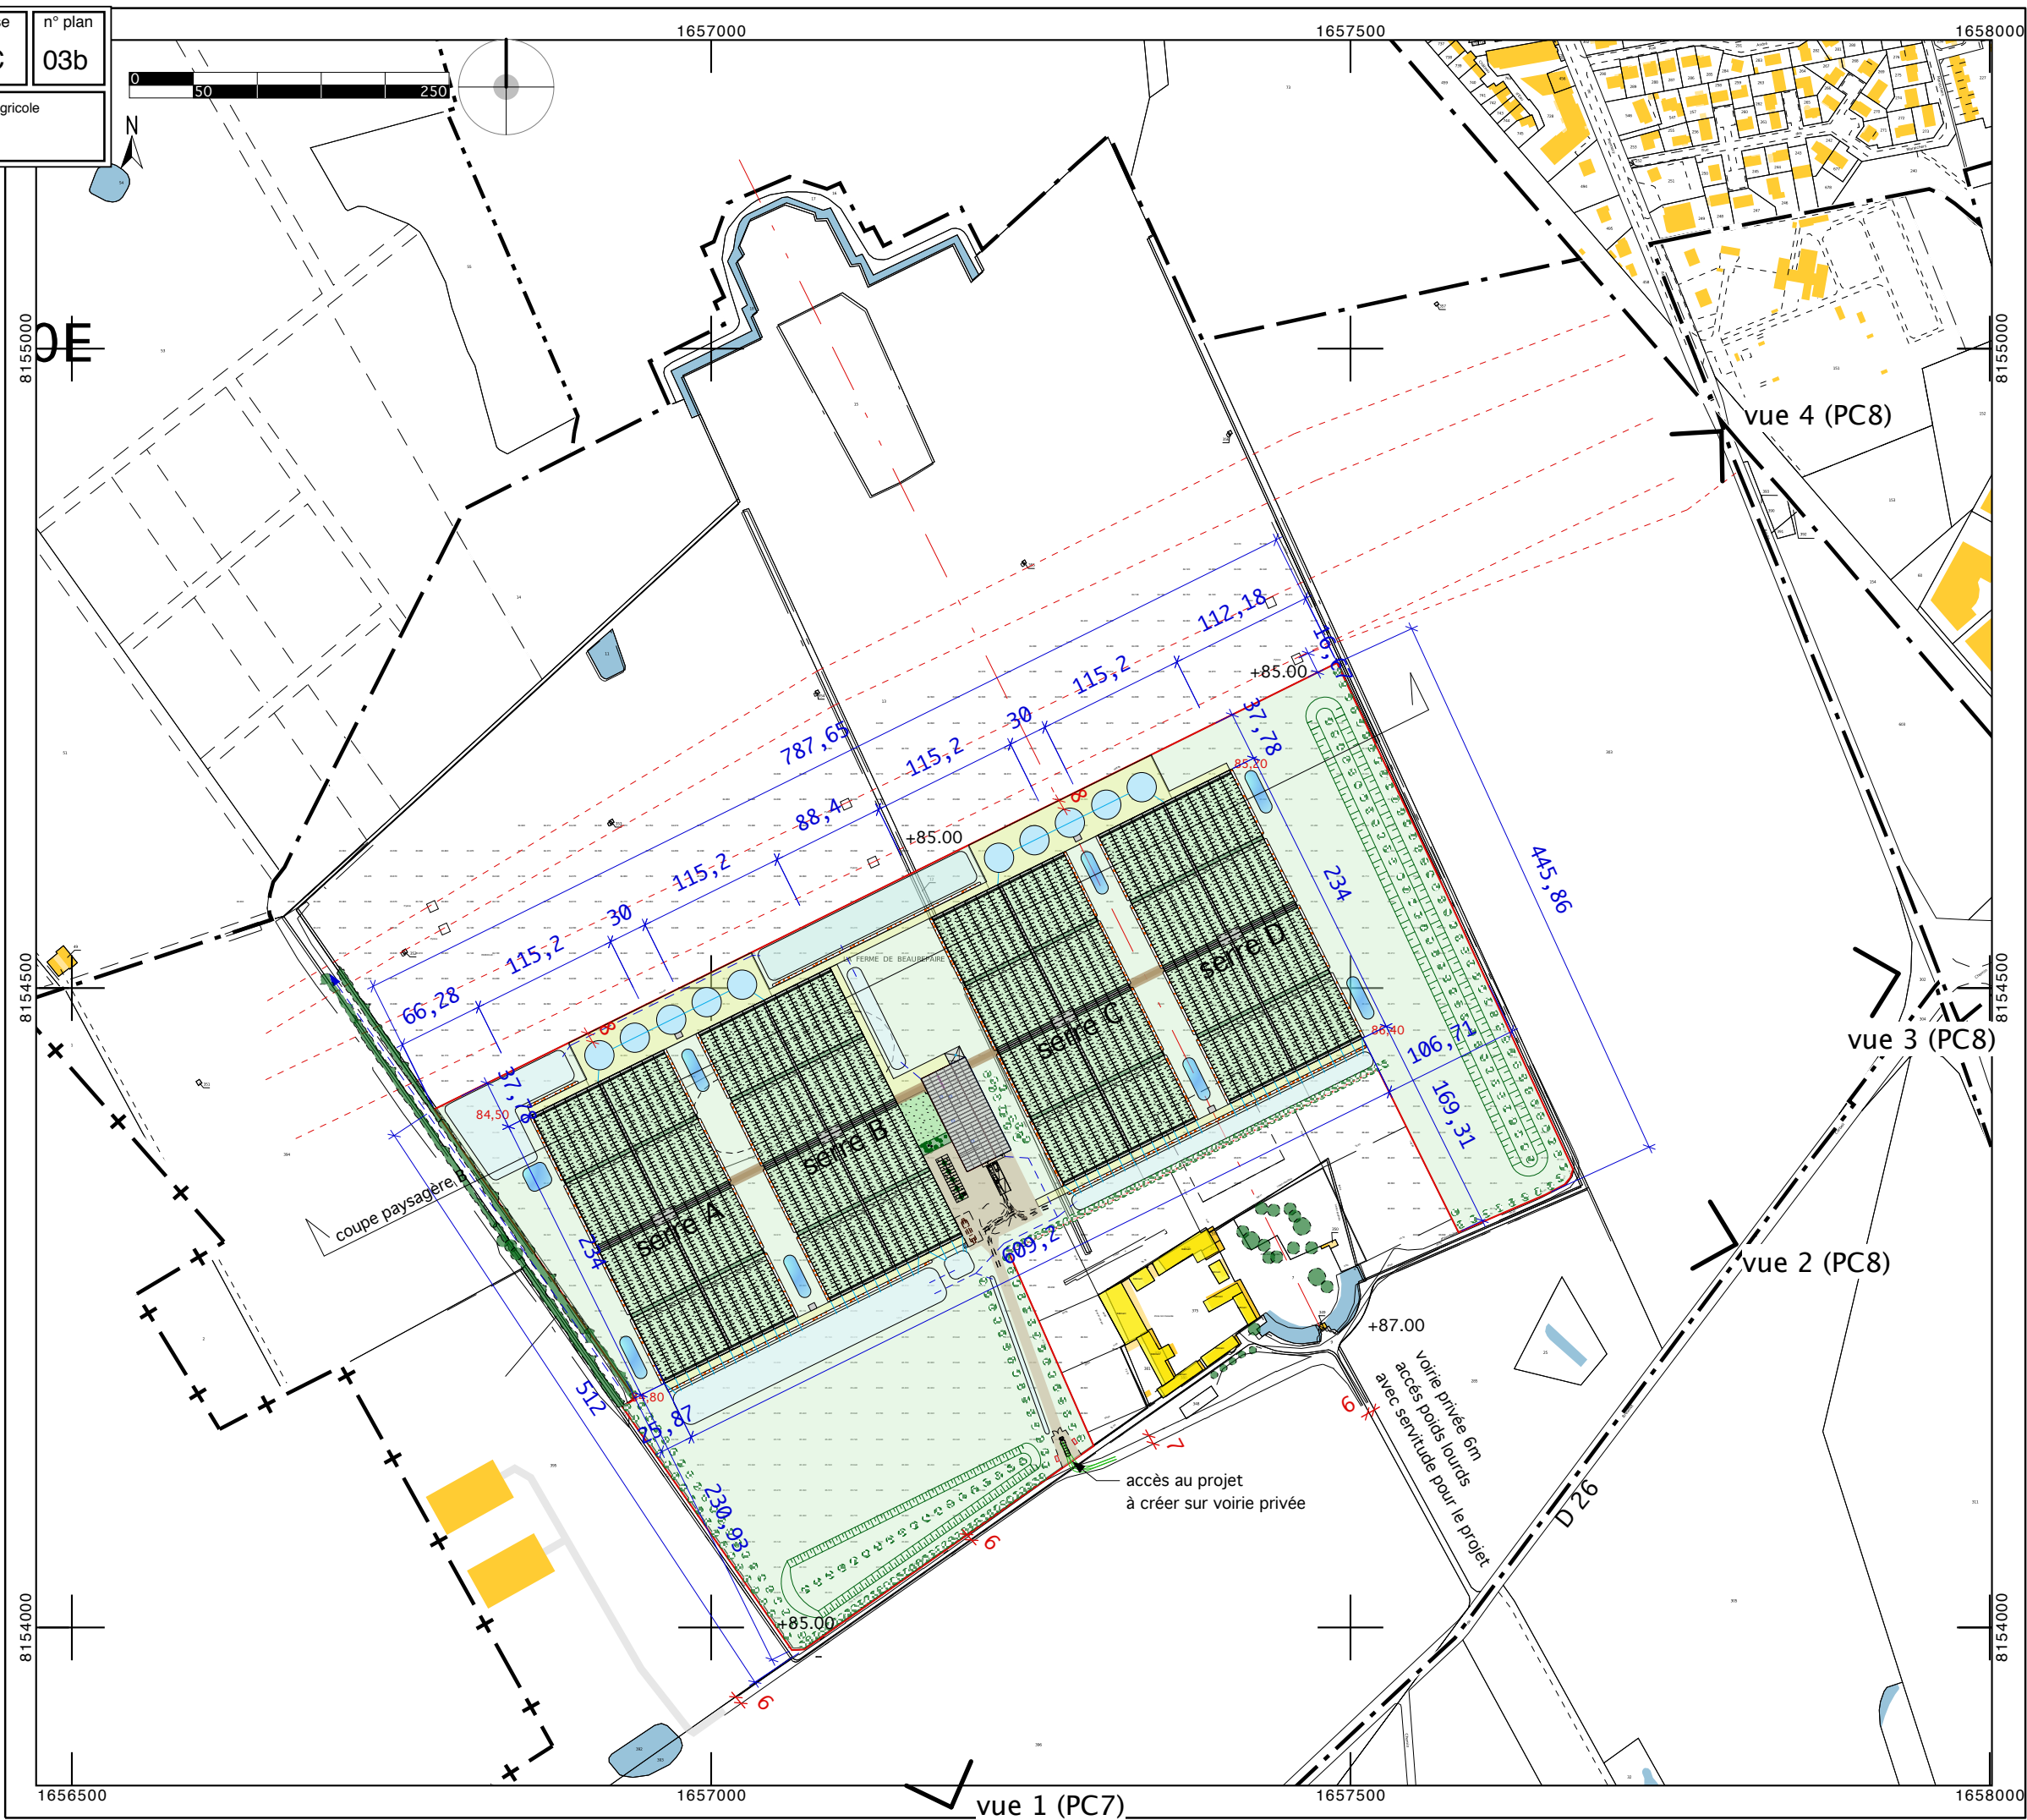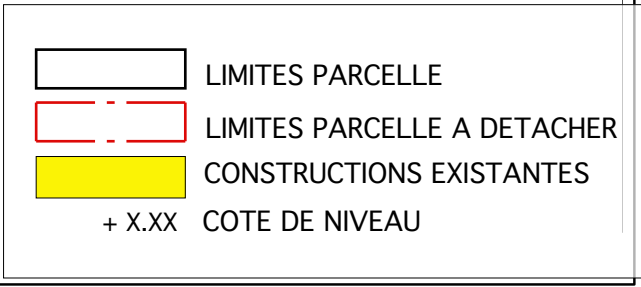

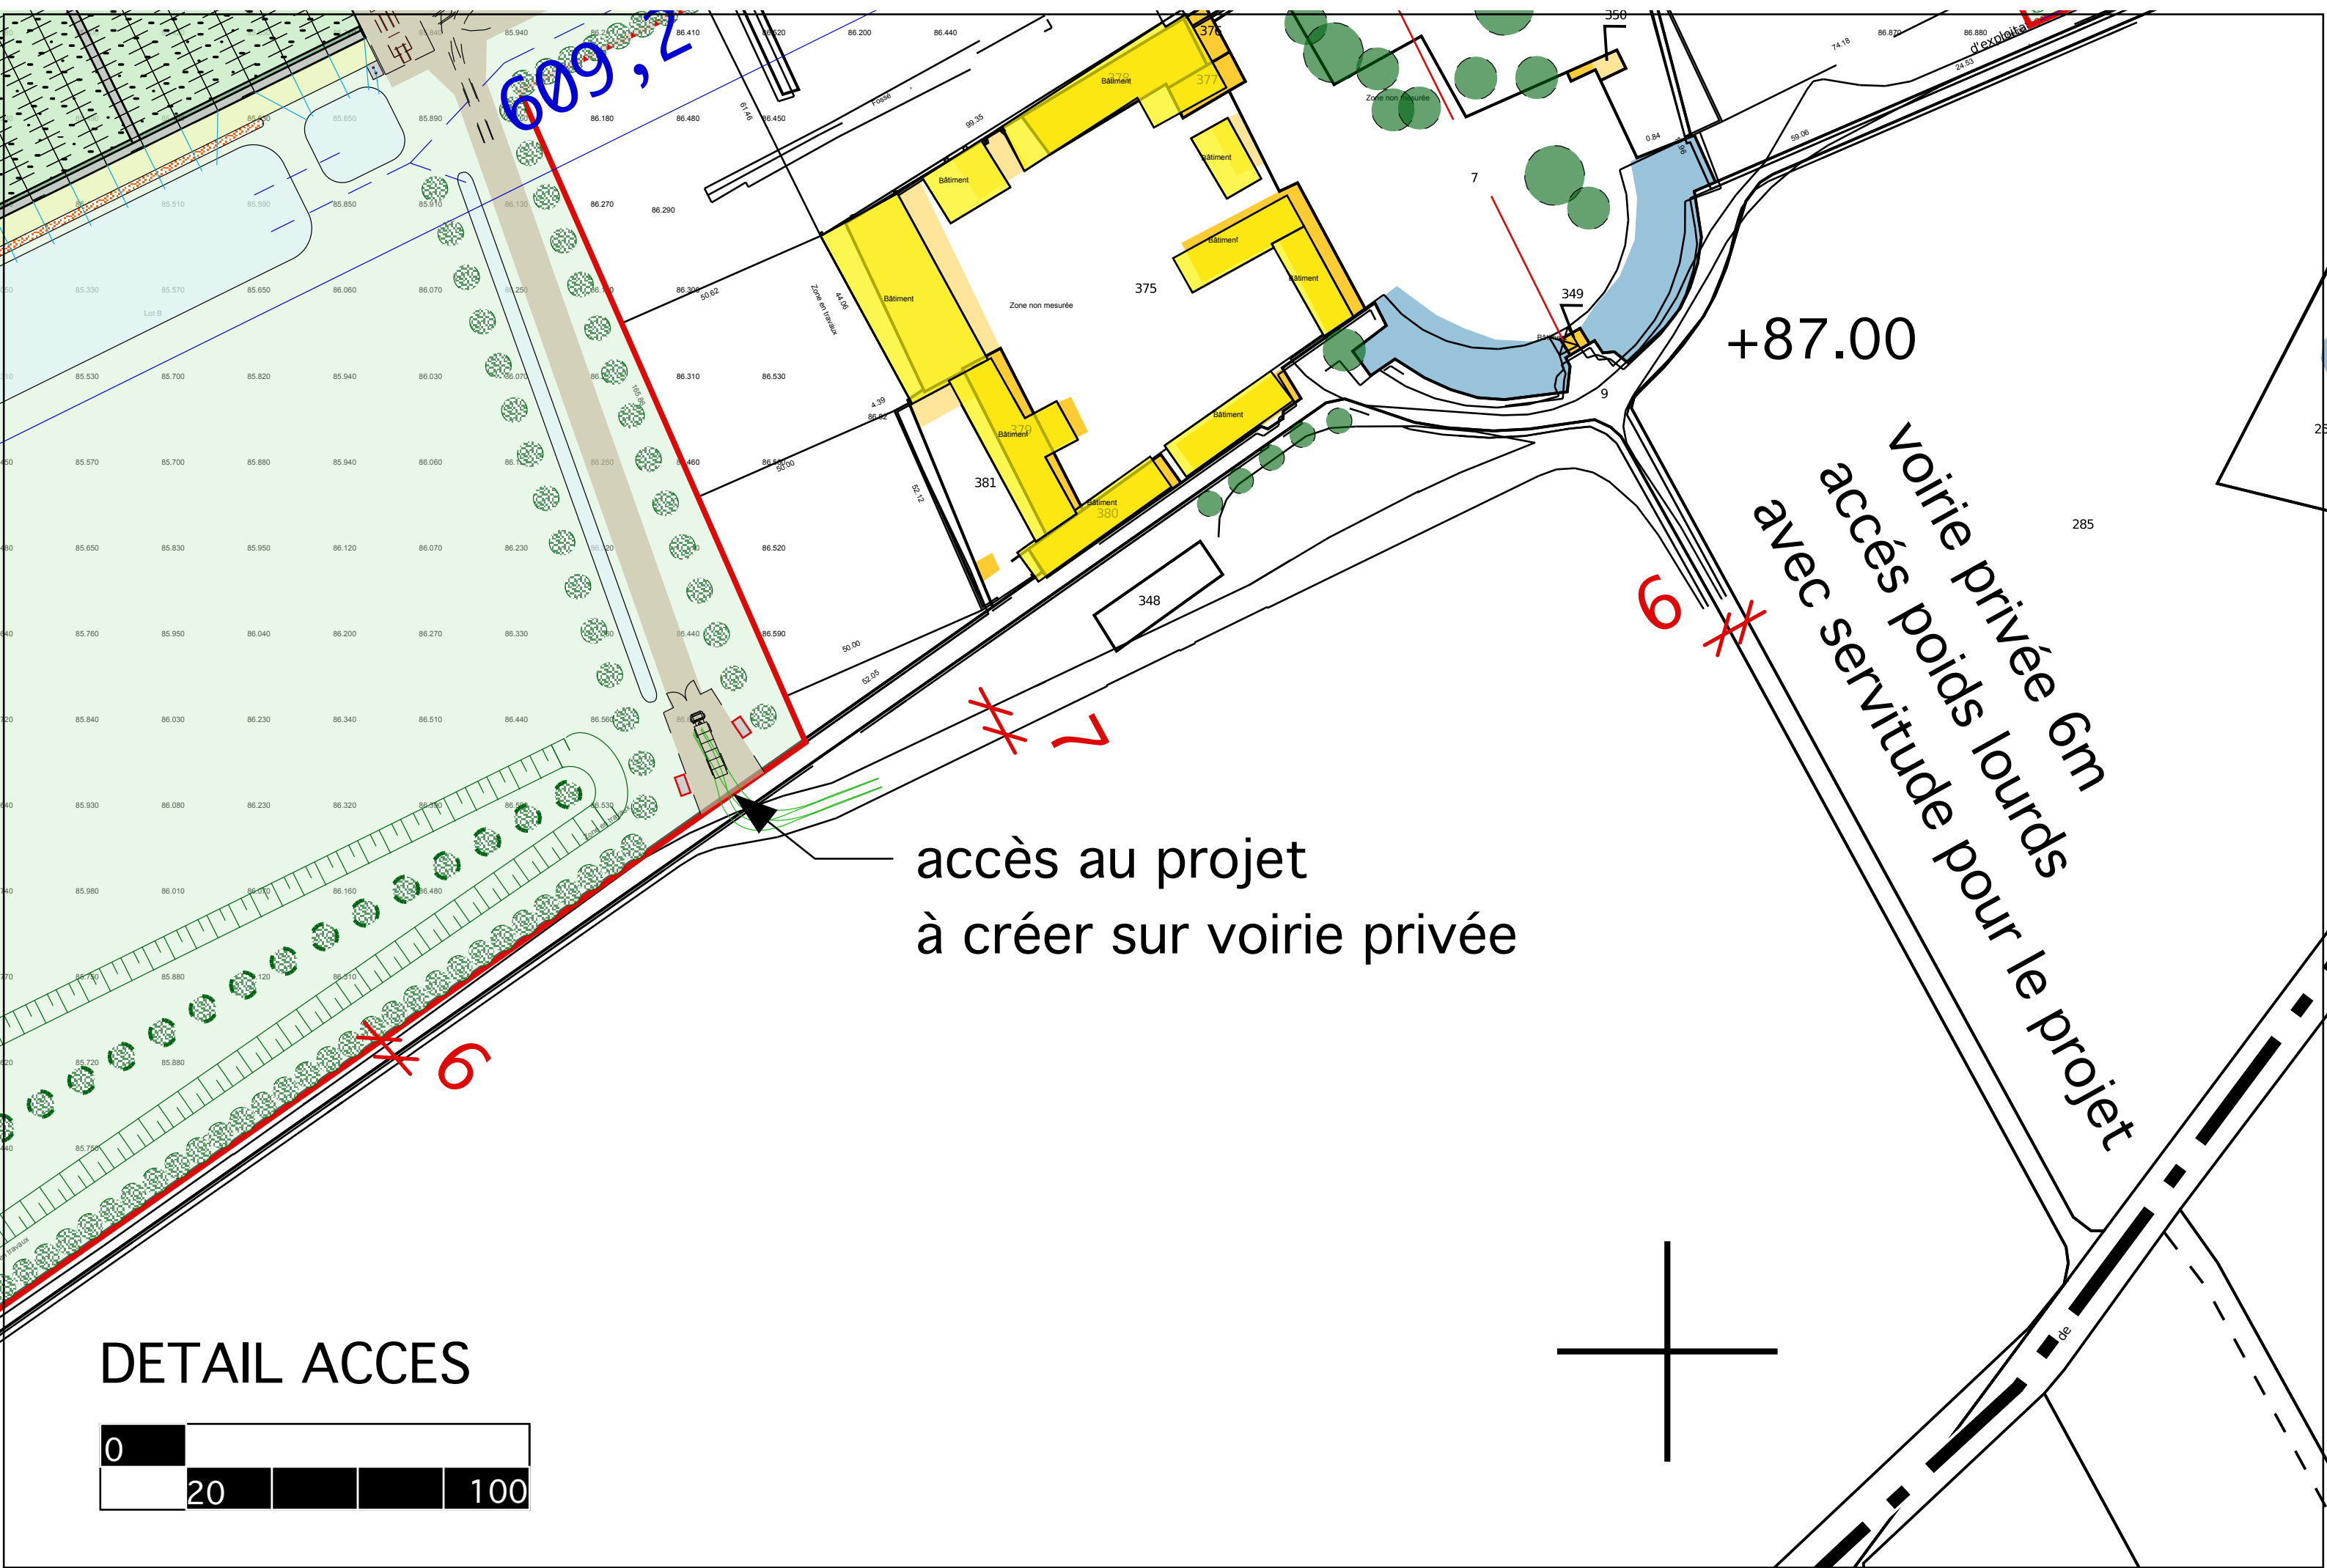



dalle poubelles
+giration 15m

tranchée sionnaires

poste HTA 4,5x2,3m
(emplacement présumé)

limite de parcelle à détach