


maître d'oeuvre : YP & GDM sarl architectes dplg 9 rue du Lavoir 16700 Salles de Villefagnan Tel : 06 07 15 13 76 N° ordre 10 171 perry.agence@wanadoo.fr	maître d'ouvrage : SYLVABOT SAS Ferme horticole Théart Che des Quarante Arpents 78860 Saint Nom la Bretèche	date : 15/10/24 échelle : 1/2 500 phase : PC n° plan : 05a	Aff : projet d'exploitation agricole à LISSES (91090) Plan : coupe paysager
---	--	---	---




COUPE PAYSAGER (PC3)


ajout cotes + cloture

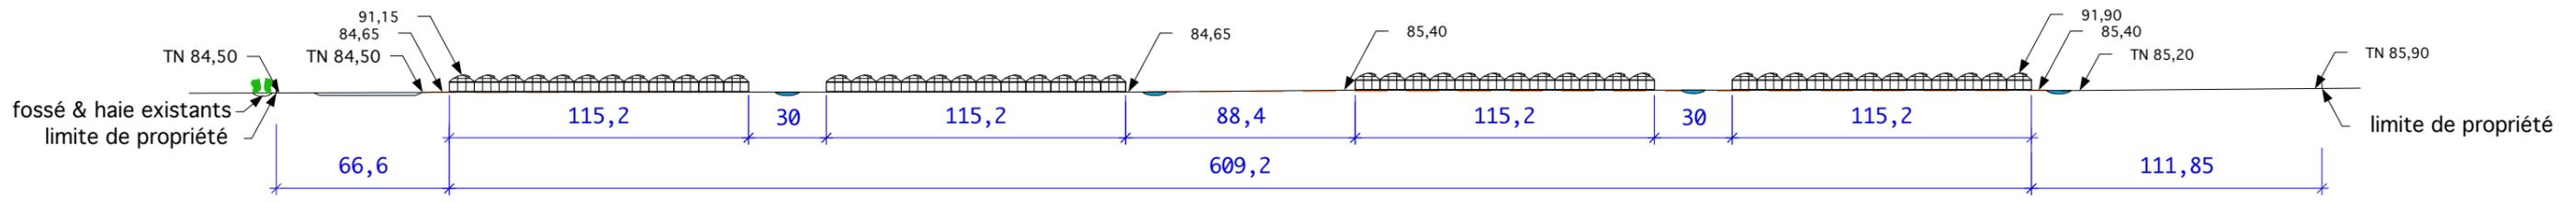



coupe paysagère A ech : 1/2500°

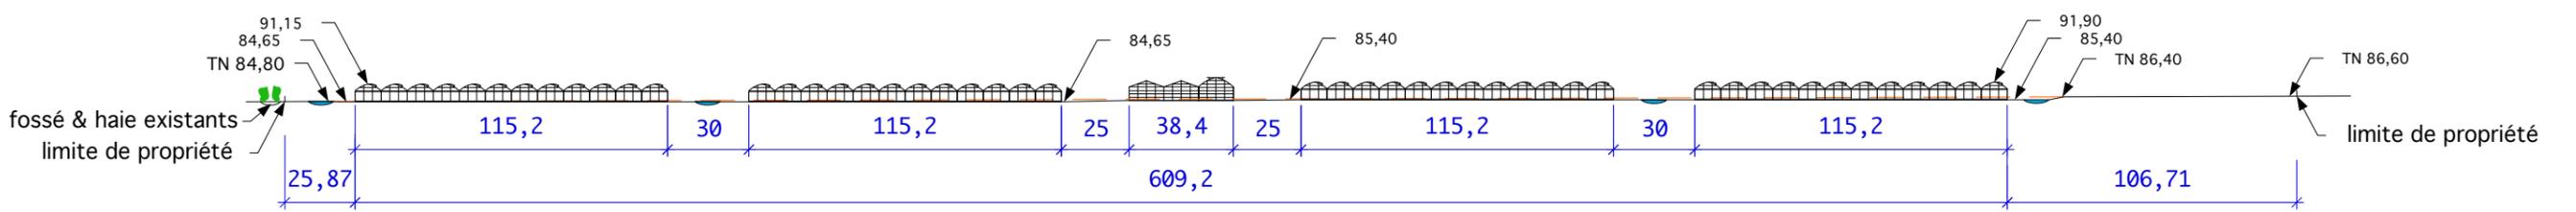

coupe paysagère B ech : 1/2500°

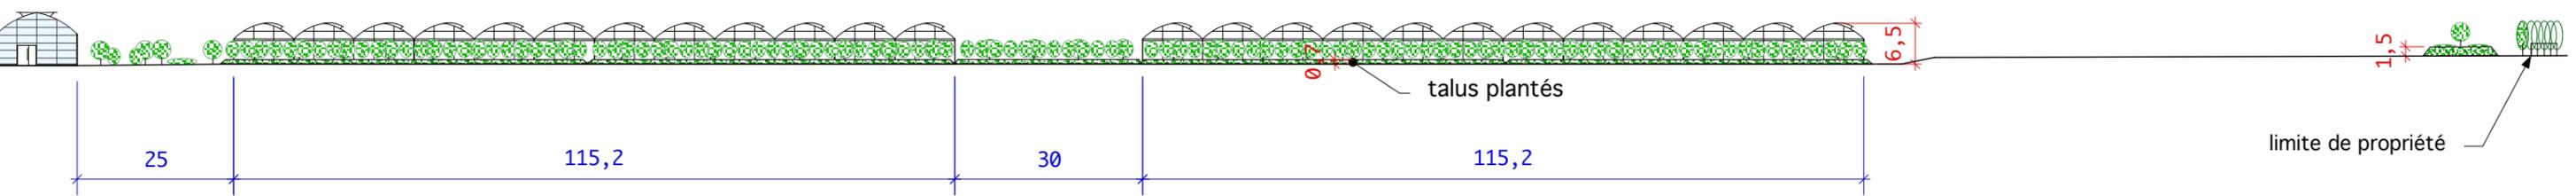

coupe paysagère C ech : 1/1000°

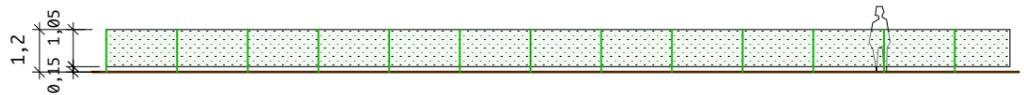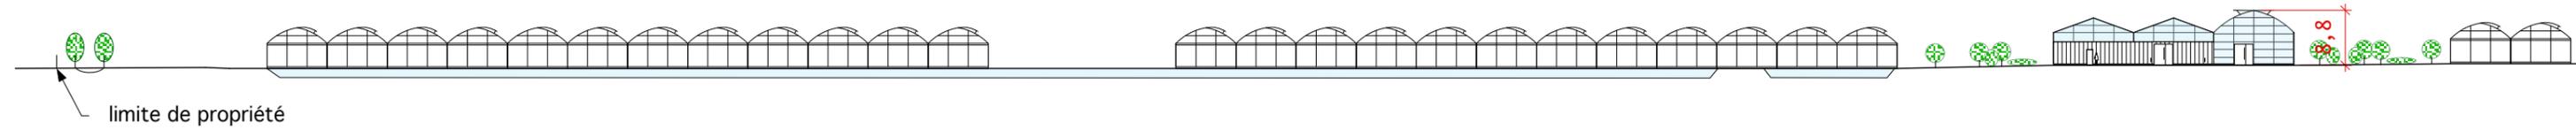

CLOTURE GRILLAGEE : ech : 1 : 200