




maître d'oeuvre : YP & GDM sarl architectes dplg 9 rue du Lavoir 16700 Salles de Villefagnan Tel : 06 07 15 13 76 N° ordre 10 171 perry.agence@wanadoo.fr	maître d'ouvrage : SYLVABOT SAS Ferme horticole Théart Che des Quarante Arpents 78860 Saint Nom la Bretèche	date 15/10/24	échelle 1/1000	phase PC	n° plan 06a
Aff : projet d'exploitation agricole à LISSES (91090)					
Plan : plan toiture					



PLAN TOITURE

bâtiment agricole

serres tunnel (PC5)

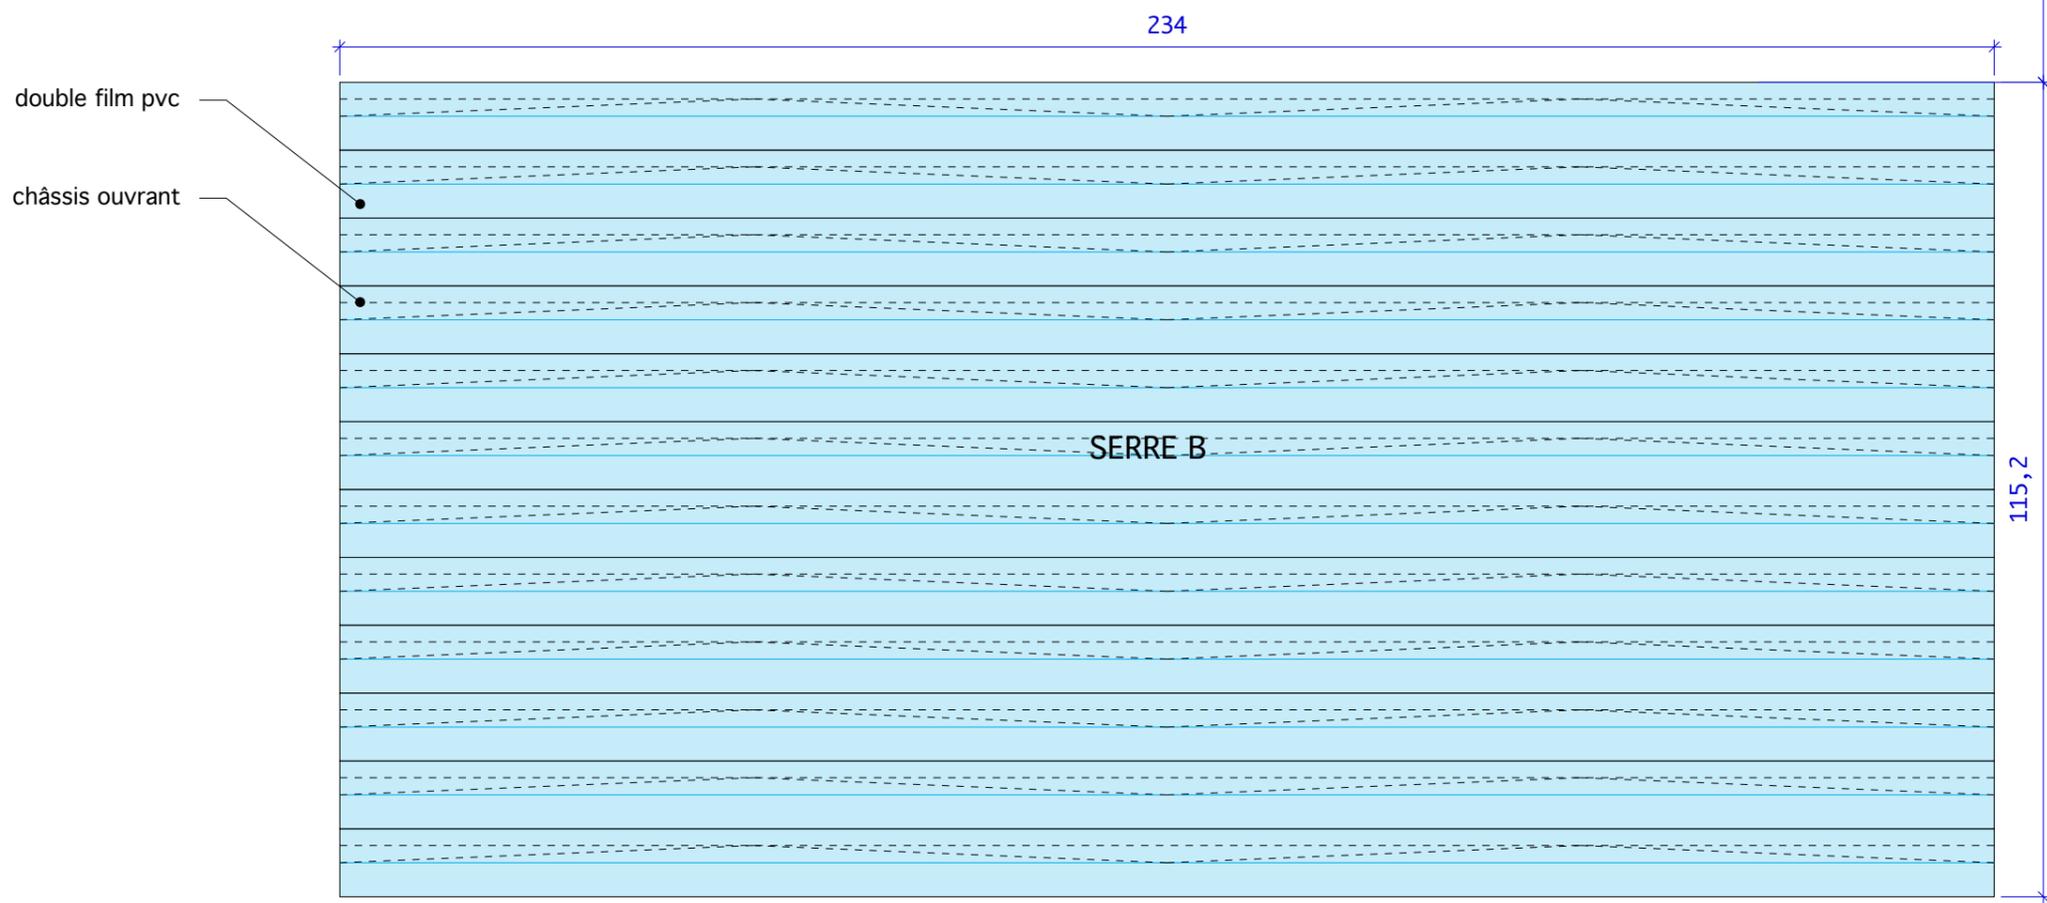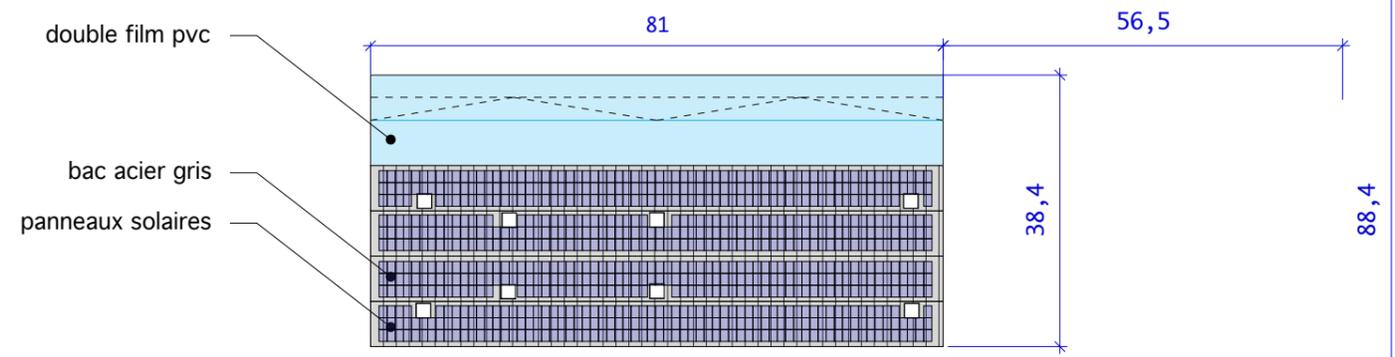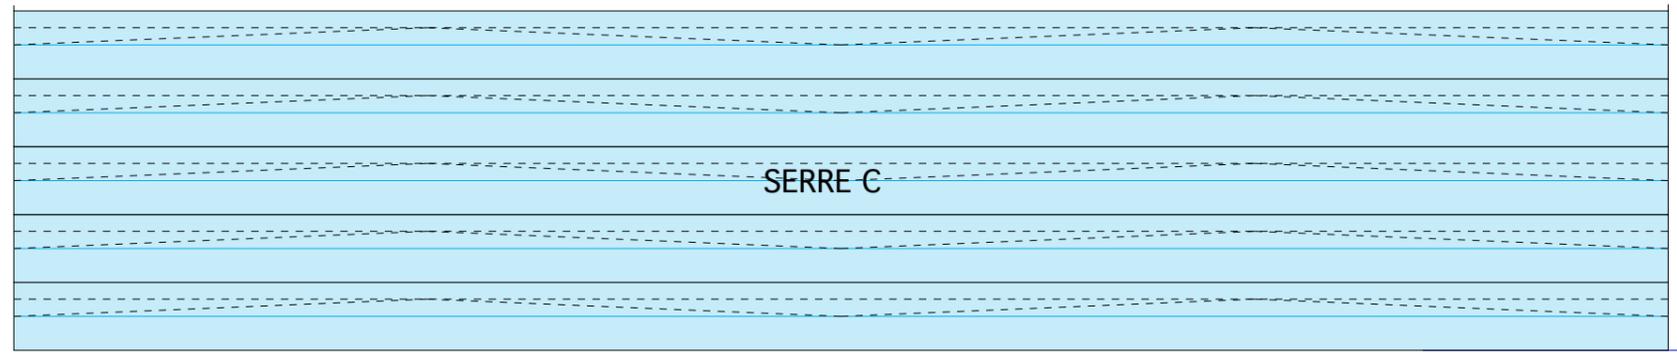


maître d'œuvre : YP & GDM sarl architectes dplg 9 rue du Lavoir 16700 Salles de Villefagnan Tel : 06 07 15 13 76 N° ordre 10 171 perry.agence@wanadoo.fr	maître d'ouvrage : SYLVABOT SAS Ferme horticole Théart Che des Quarante Arpents 78860 Saint Nom la Bretèche	date 15/10/24	échelle 1/500	phase PC	n° plan 07a
Aff : projet d'exploitation agricole à LISSES (91090) Plan : plan élévation					



PLAN ELEVATION

bâtiment agricole (PC5)

ajout l.poub. + raccordement

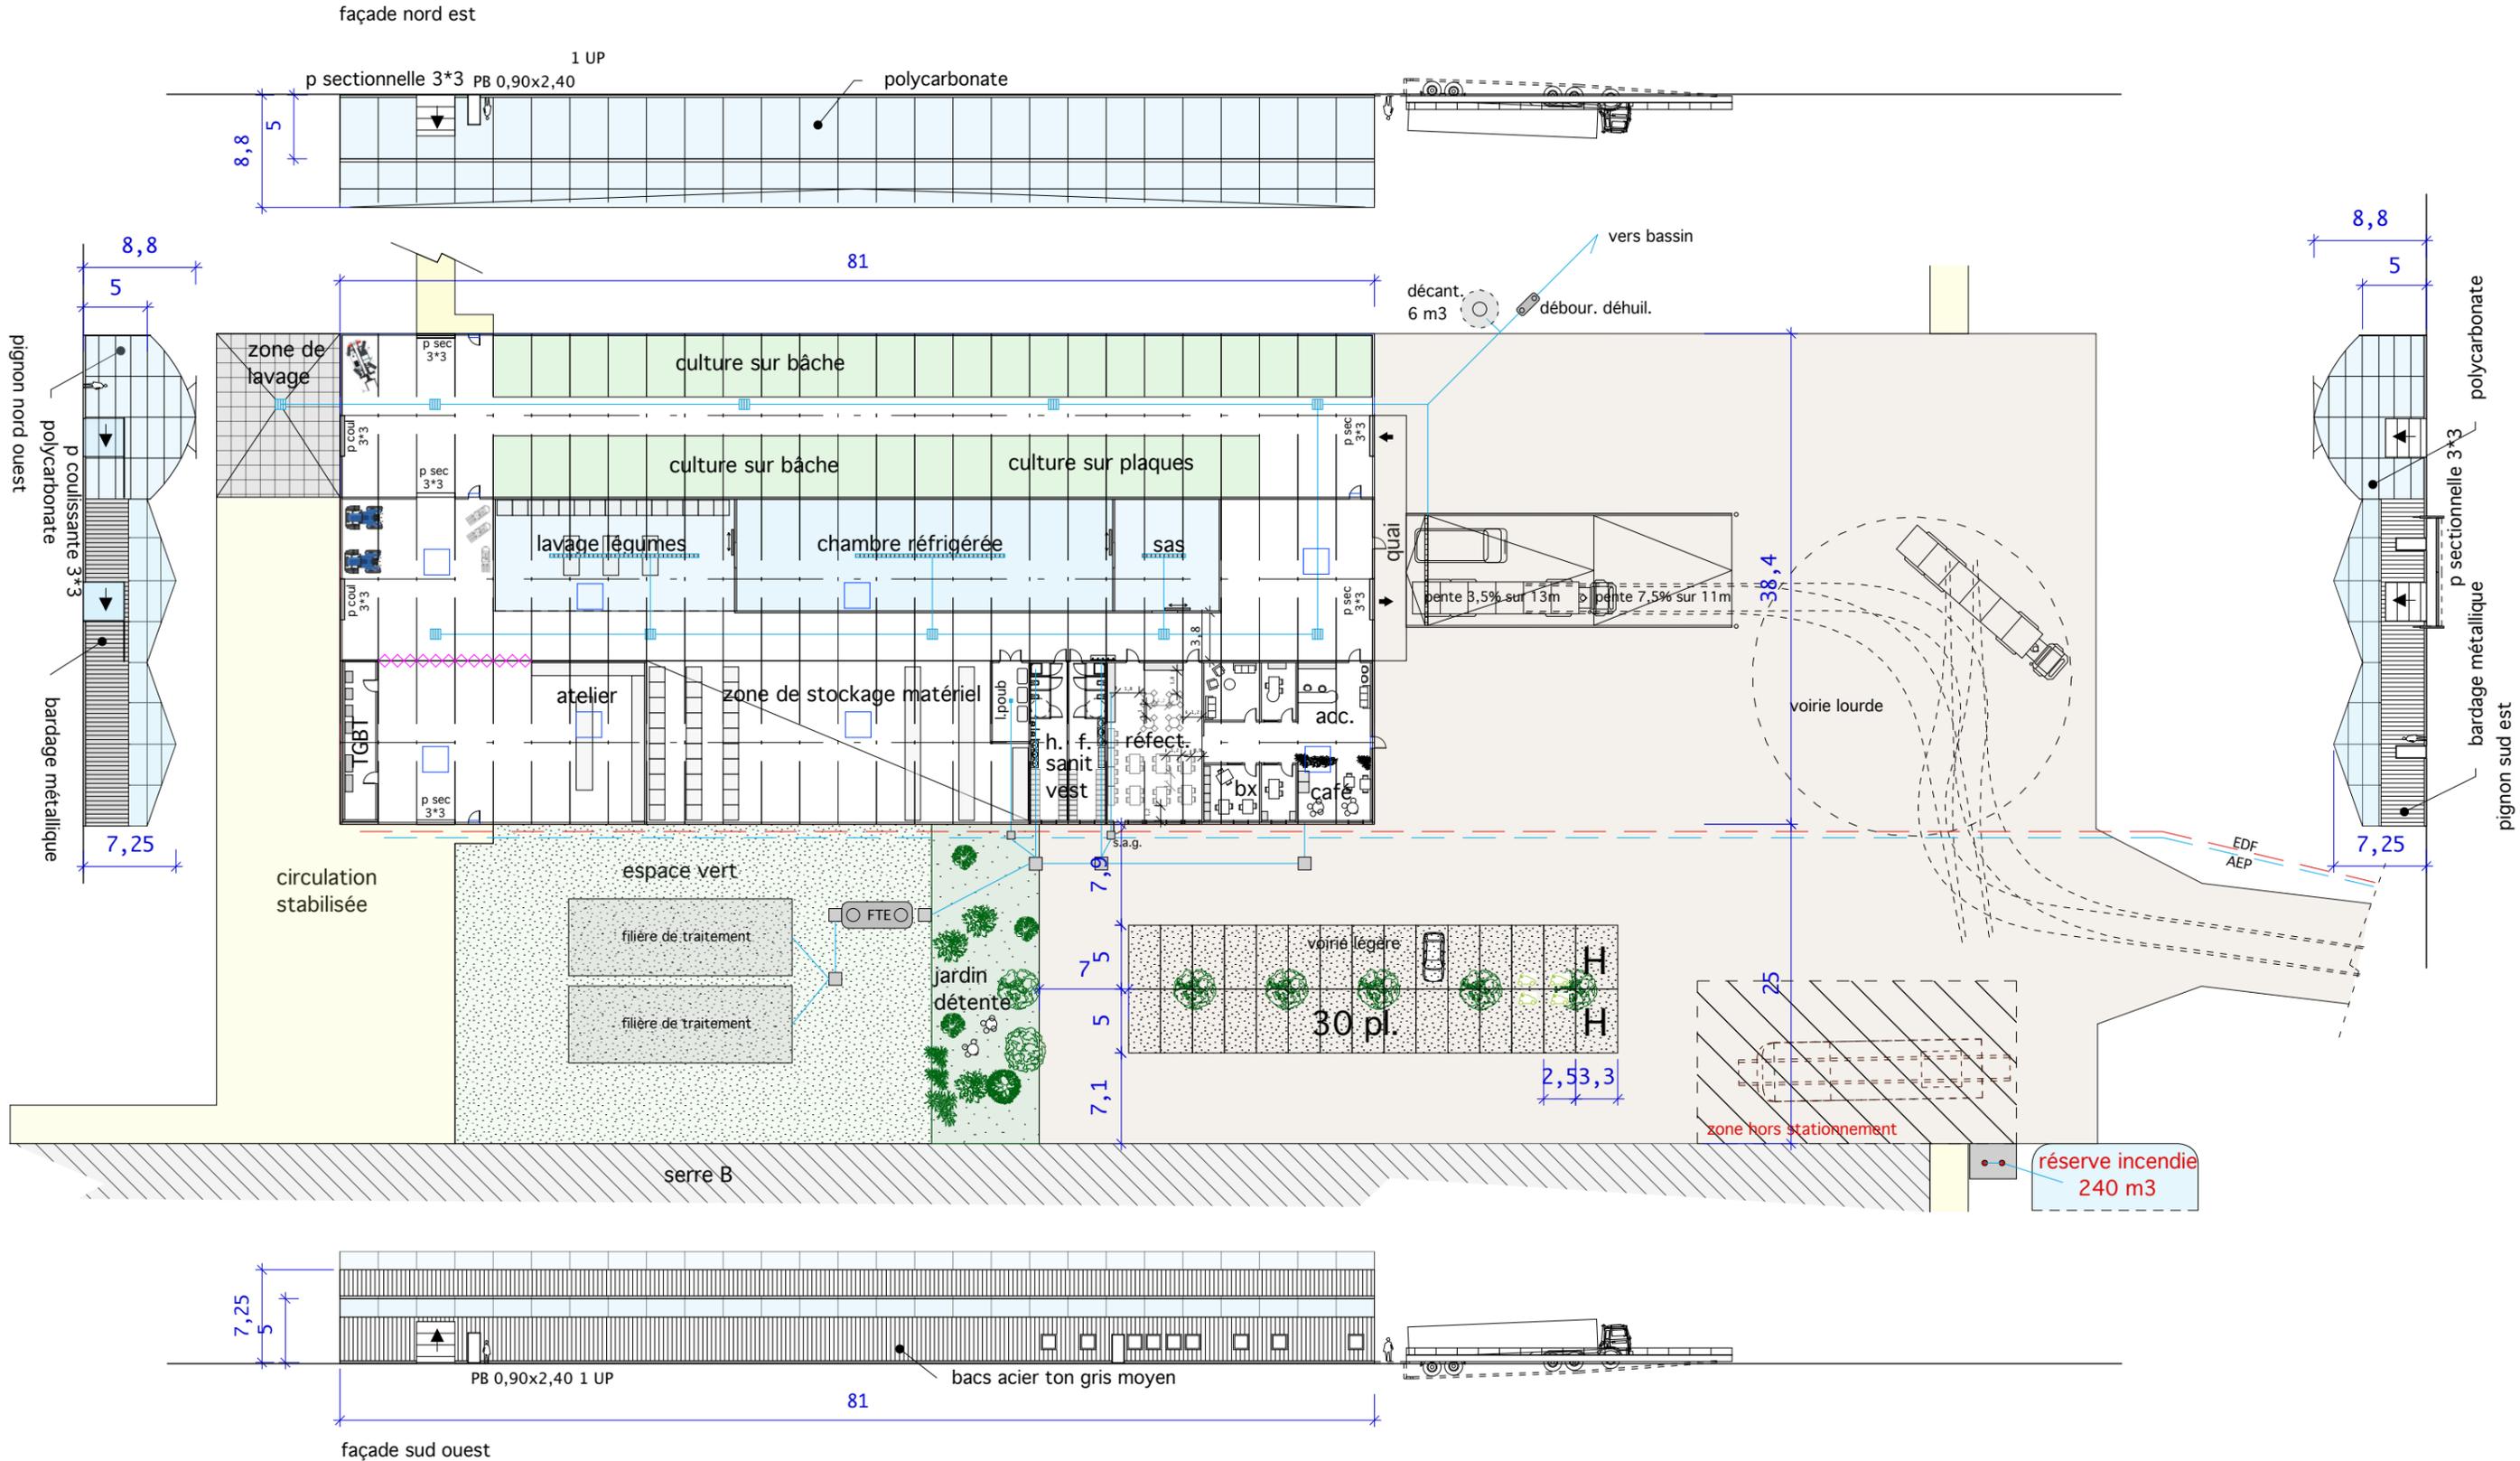


maître d'oeuvre : YP & GDM sarl architectes dplg 9 rue du Lavoir 16700 Salles de Villefagnan Tel : 06 07 15 13 76 N° ordre 10 171 perry.agence@wanadoo.fr	maître d'ouvrage : SYLVABOT SAS Ferme horticole Théart Che des Quarante Arpents 78860 Saint Nom la Bretèche	date : 15/10/24 échelle : 1/1000 phase : PC n° plan : 08a	Aff : projet d'exploitation agricole à LISSES (91090) Plan : plan élévation
--	---	--	---



PLAN ELEVATION

serres tunnel (PC5)

les serres A,B,C et D sont identiques

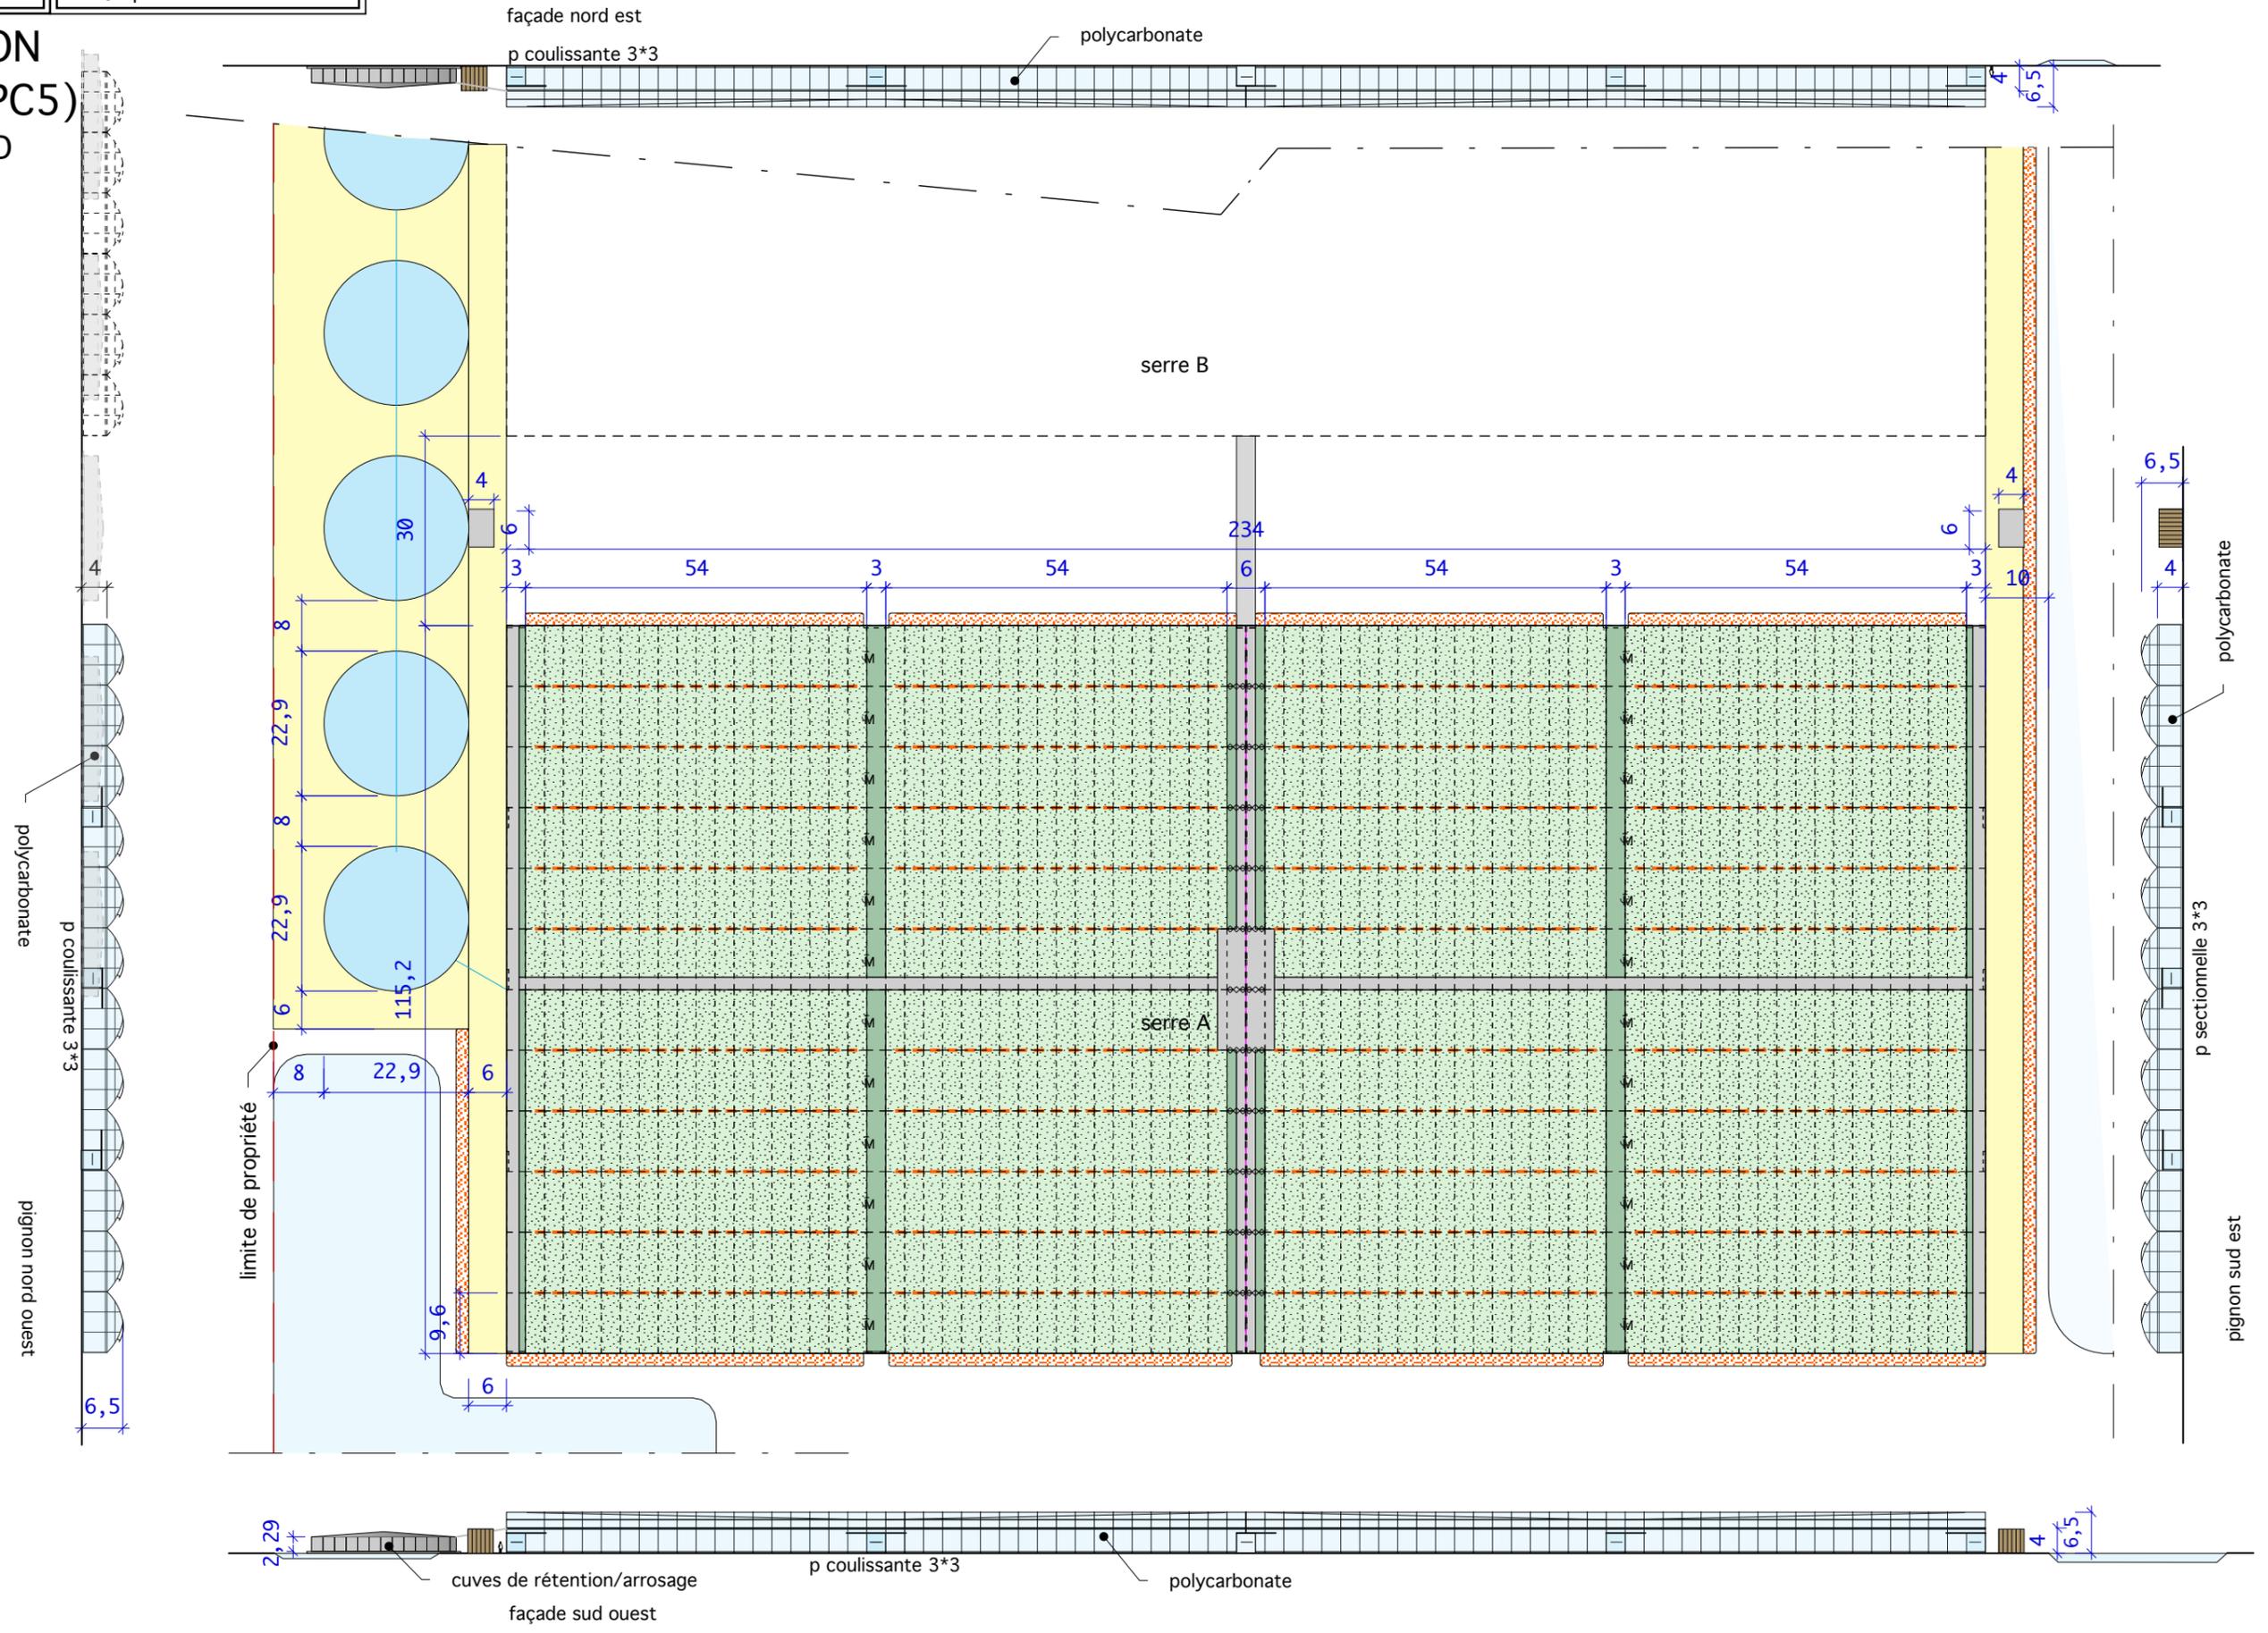

- intérieur :
- cultures
 - allées béton
 - allées bâchées
- extérieur :
- pistes stabilisées
 - bandes fleuries

maître d'oeuvre : YP & GDM sarl architectes dplg 9 rue du Lavoir 16700 Salles de Villefagnan Tel : 06 07 15 13 76 N° ordre 10 171 perry.agence@wanadoo.fr	maître d'ouvrage : SYLVABOT SAS Ferme horticole Théart Che des Quarante Arpents 78860 Saint Nom la Bretèche	date : échelle : 1/100 phase : PC n° plan : 09a	Aff : projet d'exploitation agricole à LISSES (91090) Plan : plan élévation
--	---	---	---

PLAN ELEVATION

L.T. & RESERVE EP (PC5)

les 4 locaux techniques et
les 10 citernes sont identiques

