



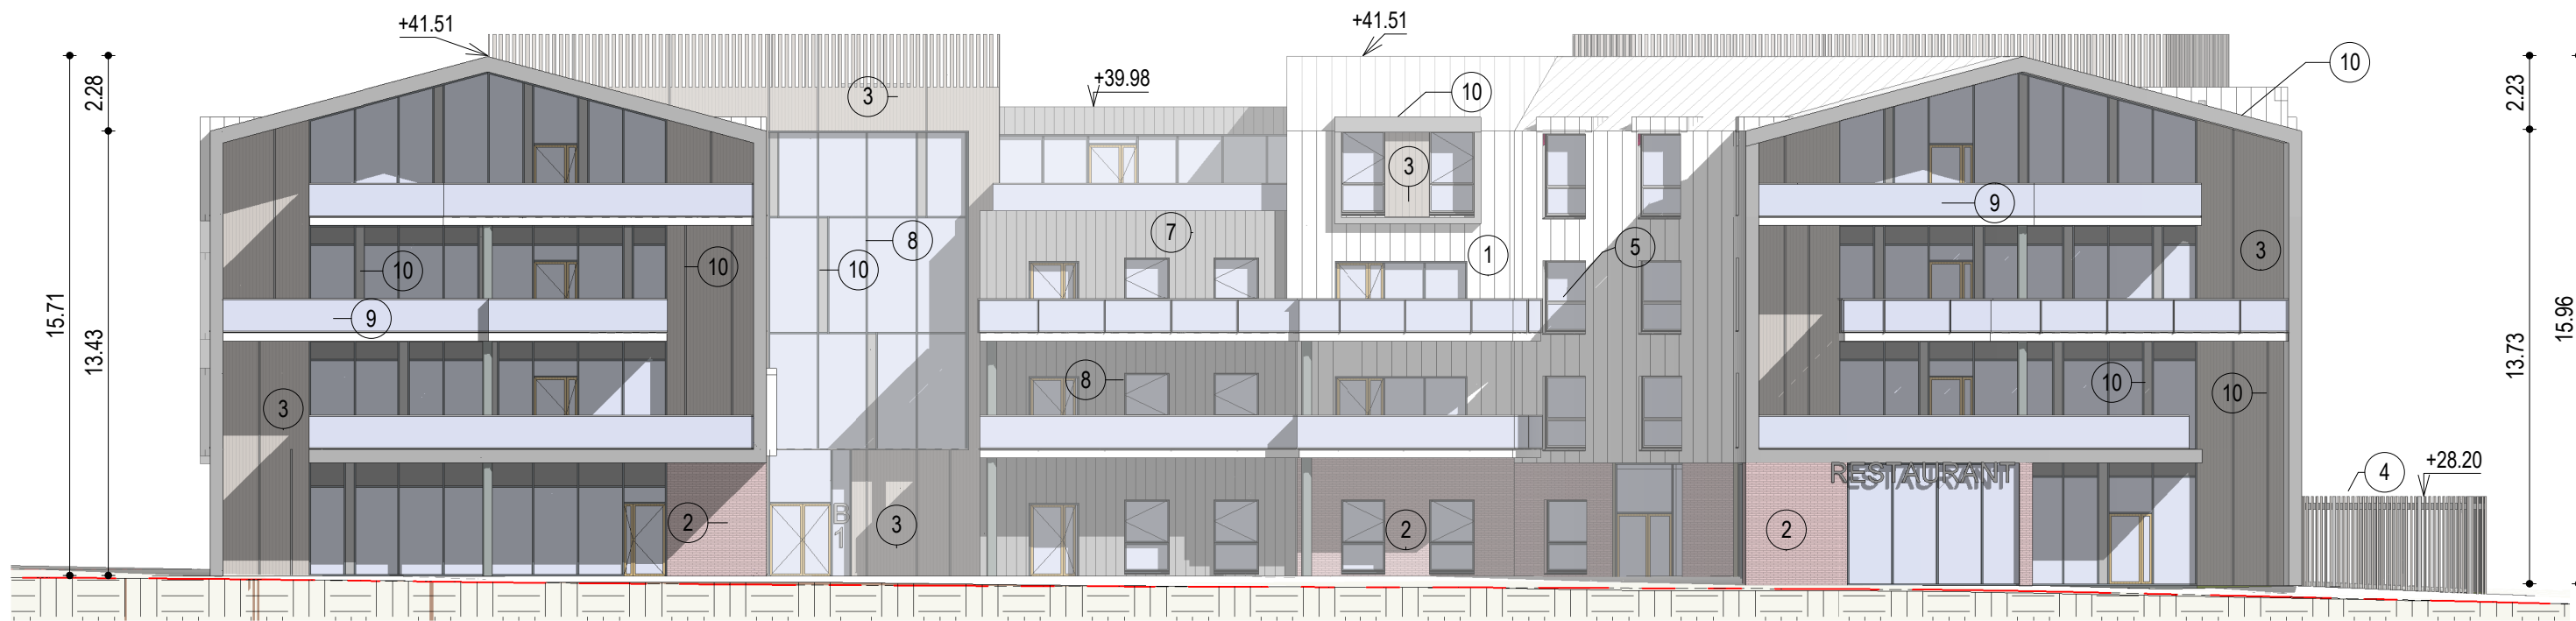

1 B1\_Sud  
1 : 200

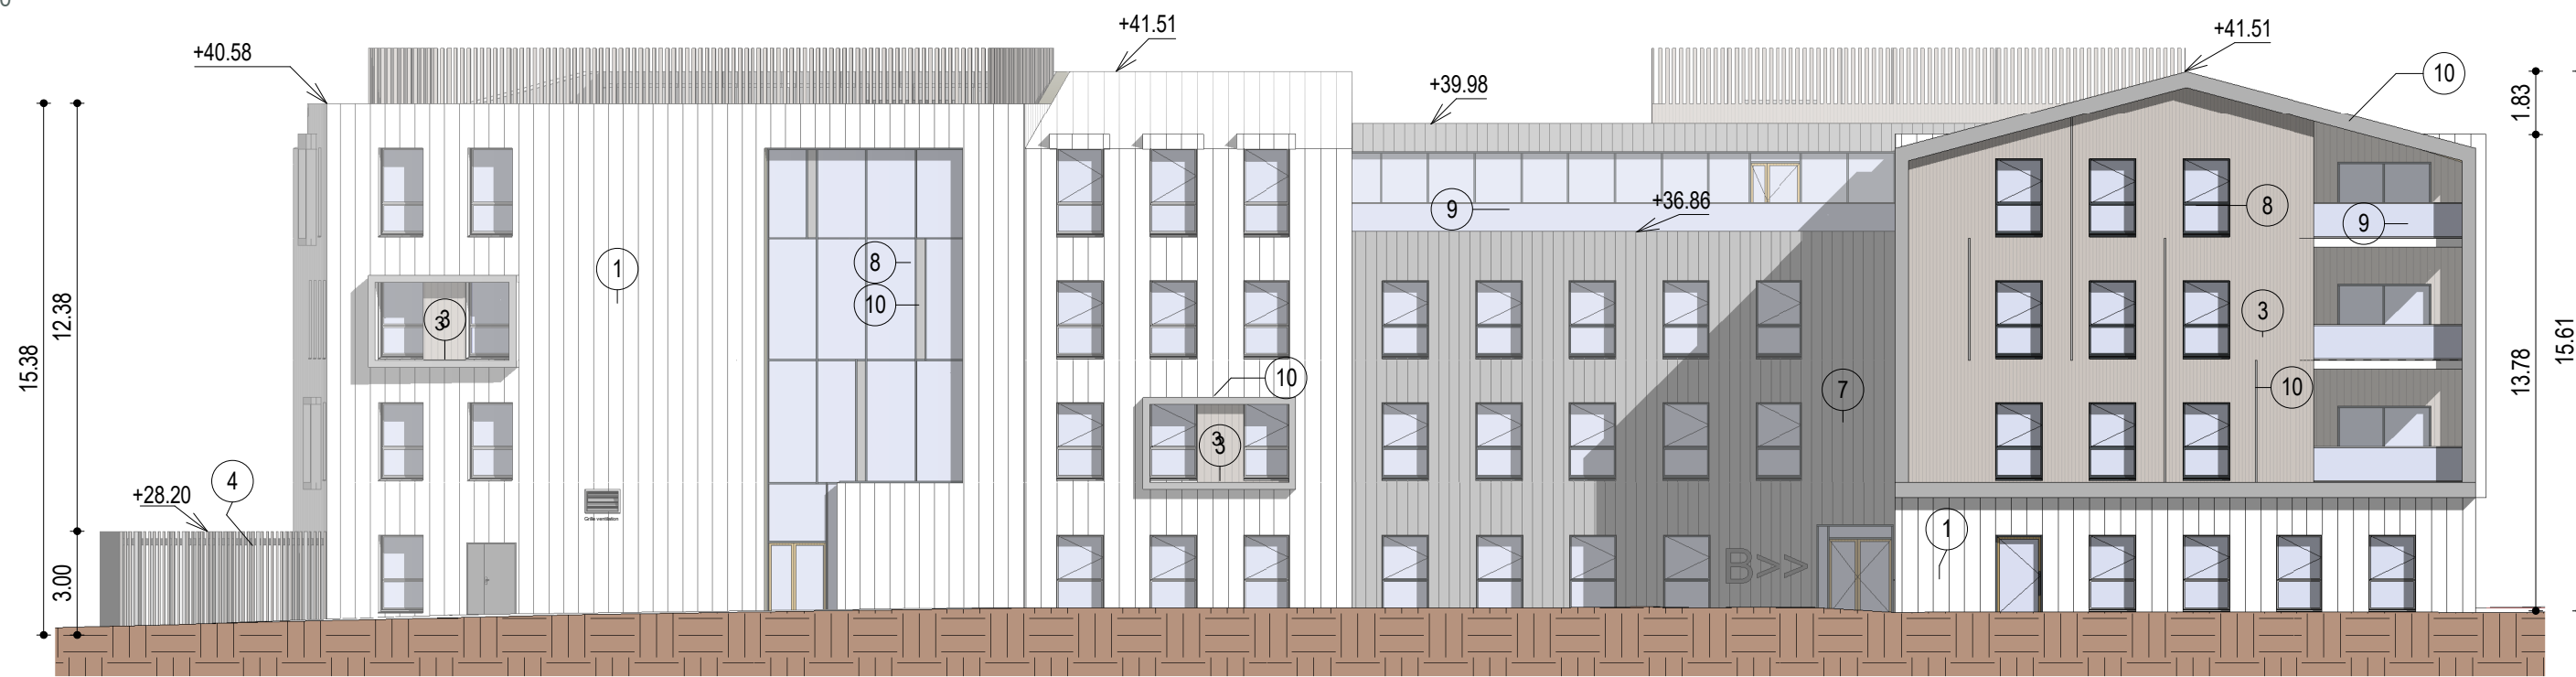

3 B1\_Nord  
1 : 200



2 B1\_Ouest  
1 : 200



4 B1\_Est  
1 : 200

| LEG MATERIAUX |                                            |
|---------------|--------------------------------------------|
| N°            | MATERIAU                                   |
| 1             | Bardage métallique ton blanc               |
| 2             | Parement en brique ton rouge               |
| 3             | Bardage bois                               |
| 4             | Bardage bois ajouré                        |
| 5             | Menuiserie aluminium laquée ton blanc      |
| 6             | Bardage métallique ton gris                |
| 7             | Bardage métallique réfléchissant           |
| 8             | Menuiserie aluminium laquée ton gris foncé |
| 9             | Garde-corps verre                          |
| 10            | Métal effet miroir                         |
| 11            | Verre émaillé                              |
| 12            | Polycarbonate                              |
| 13            | Structure pour vegetation grimpante        |

*[Signature]*

**SARL MAES et Associés**  
ARCHITECTES - URBANISTES  
C.P. 1222 - 59000 LILLE  
Tél : 03 20 09 11 00 - Fax : 03 20 09 34 42  
E-mail : [contact@agence-maes.com](mailto:contact@agence-maes.com)

Plan des Façades Batiment B1

Marcq-en-Baroeul

PC5.4

ARCHI.

19197\_MAR

25/02/2022

--

**MAES**  
ARCHITECTES  
URBANISTES

**Demande de Permis de Construire**

**Pavé Stratégique, aménagement d'un pôle mixte**

Site du Pavé Stratégique - Marcq-en-Baroeul

Maitre d'ouvrage: SCCV Stratège

Maitre d'oeuvre: MAES Architectes - Urbanistes

183 rue du Menin, 59520 Marquette-Lez-Lille

2, place Genevières 59000 LILLE

Tél: 03.20.09.11.00.