


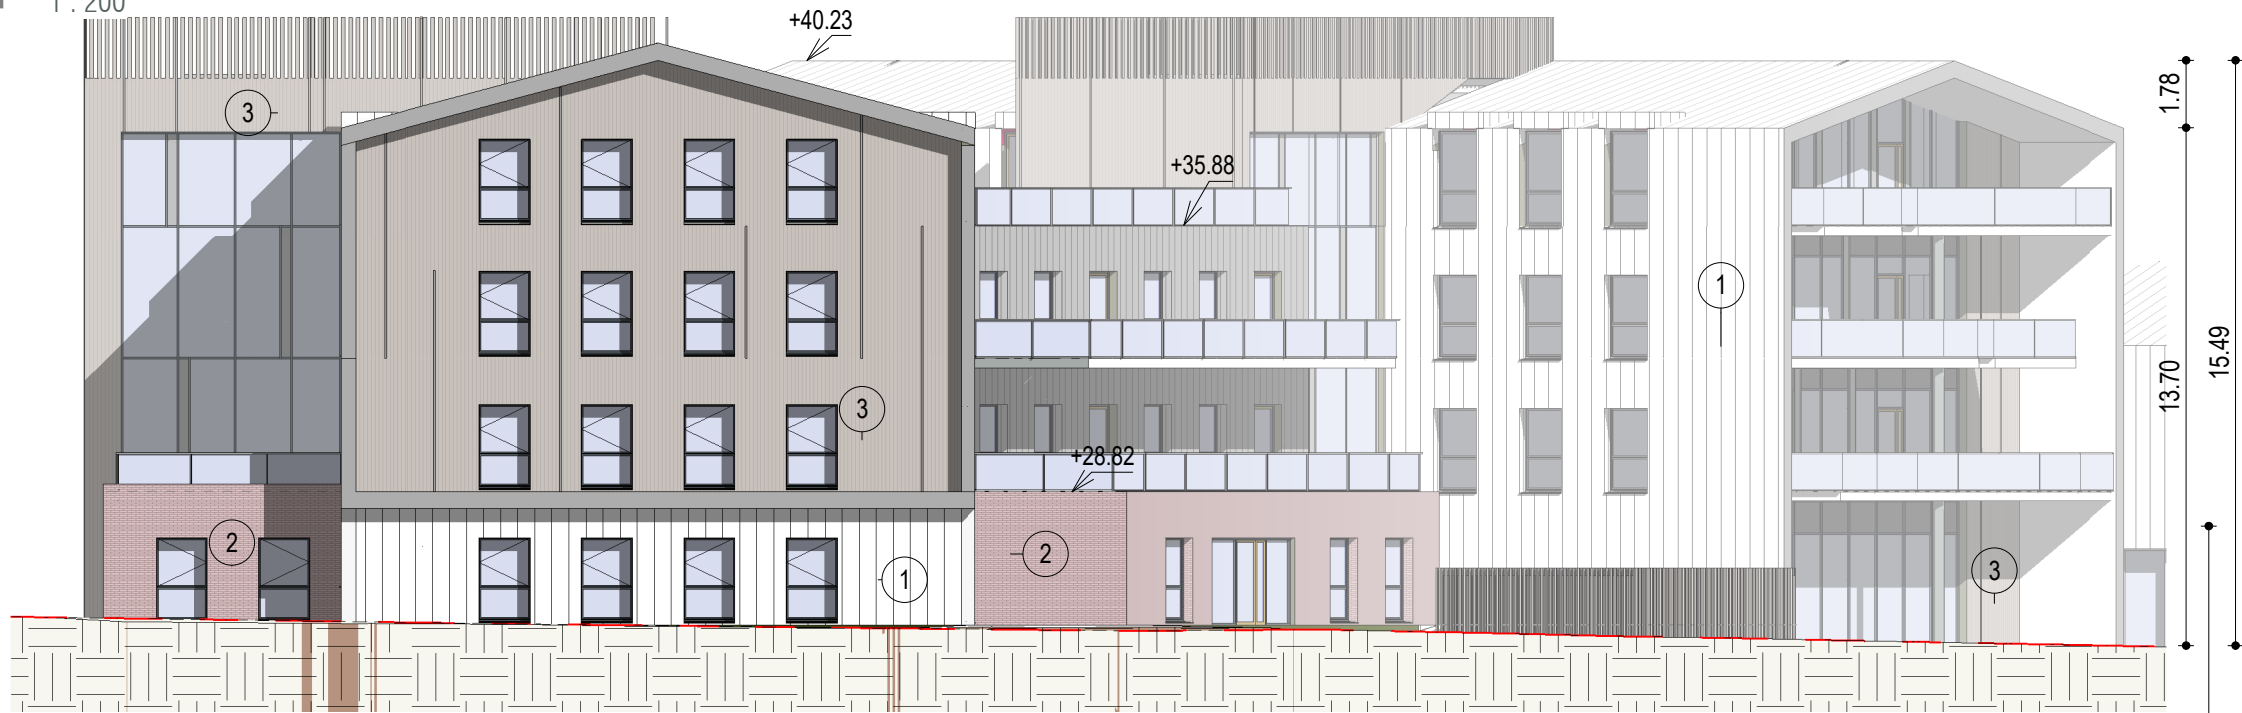

LEG MATERIAUX	
N°	MATERIAU
1	Bardage métallique ton blanc
2	Parement en brique ton rouge
3	Bardage bois
4	Bardage bois ajouré
5	Menuiserie aluminium laquée ton blanc
6	Bardage métallique ton gris
7	Bardage métallique réfléchissant
8	Menuiserie aluminium laquée ton gris foncé
9	Garde-corps verre
10	Métal effet miroir
11	Verre émaillé
12	Polycarbonate
13	Structure pour vegetation grimpante

1 B2_Sud
1 : 200



2 B2_Ouest
1 : 200



4 B2_Nord
1 : 200

3 B2_Est
1 : 200

[Signature]

SARL MAES et Associés
ARCHITECTES - URBANISTES
C. P. 225 200 - RCS Lille B 342 716 073
2, place Genevières - 59000 LILLE
Tél. 03 20 09 11 00 - Fax 03 20 09 34 42
E-mail : contact@agence-maes.com

Plan des Façades bâtiment B2

Marcq-en-Baroeul

PC5.5

ARCHI.

1 : 200

19197_MAR

25/02/2022

--

MAES

ARCHITECTES

URBANISTES

LAND

PROFIL

INGENIERIE

Demande de Permis de Construire

Pavé Stratégique, aménagement d'un pôle mixte

Site du Pavé Stratégique - Marcq-en-Baroeul

Maitre d'ouvrage: SCCV Stratège

Maitre d'oeuvre: MAES Architectes - Urbanistes

183 rue du Menin, 59520 Marquette-Lez-Lille

2, place Genevières 59000 LILLE

Tél: 03 20 09 11 00.