




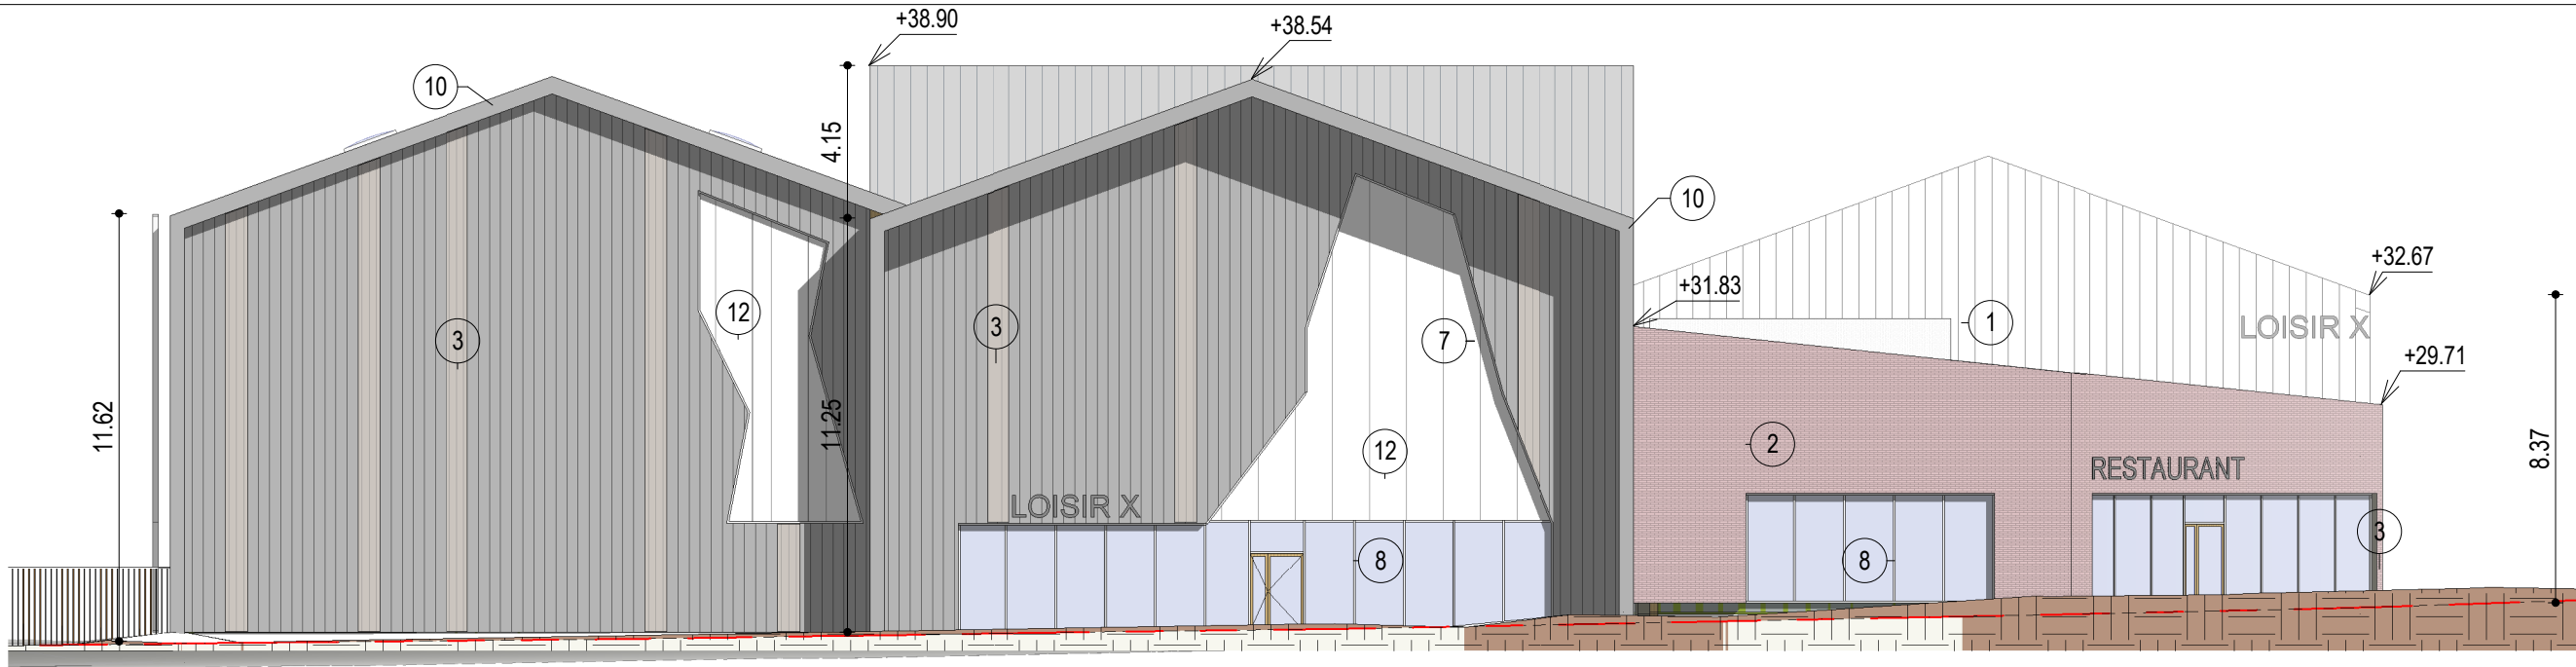

1 L2_Nord
1 : 200

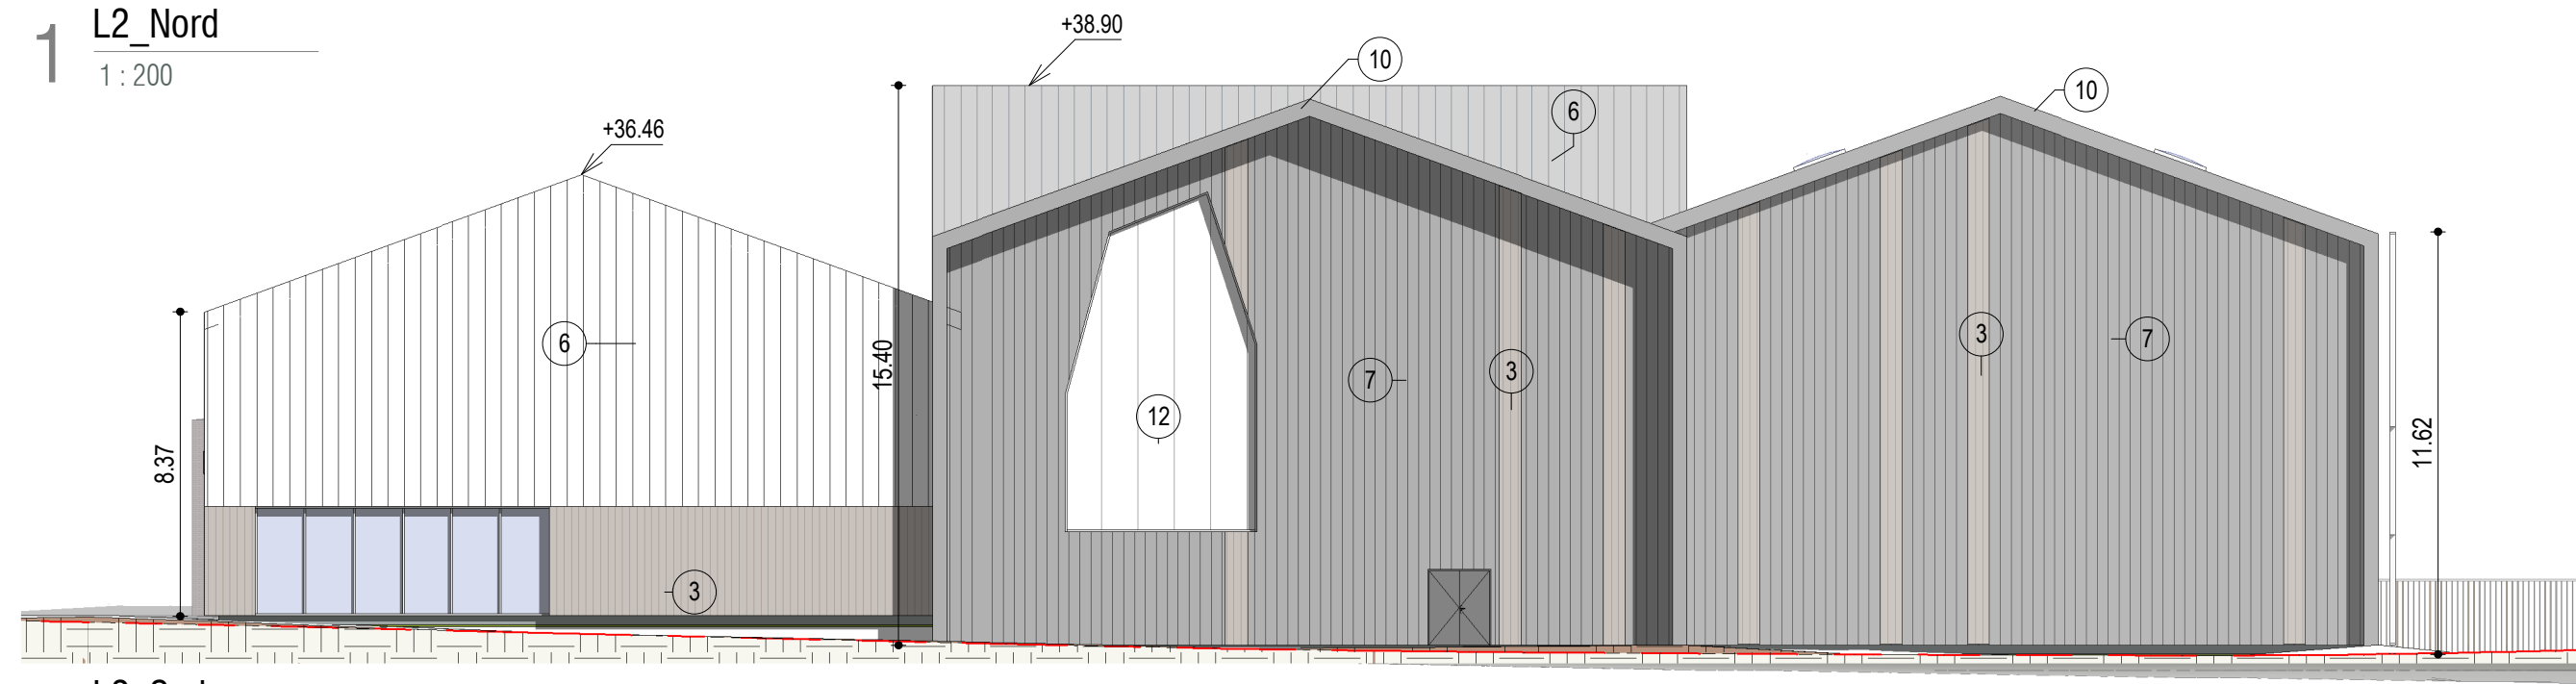

4 L2_Sud
1 : 200

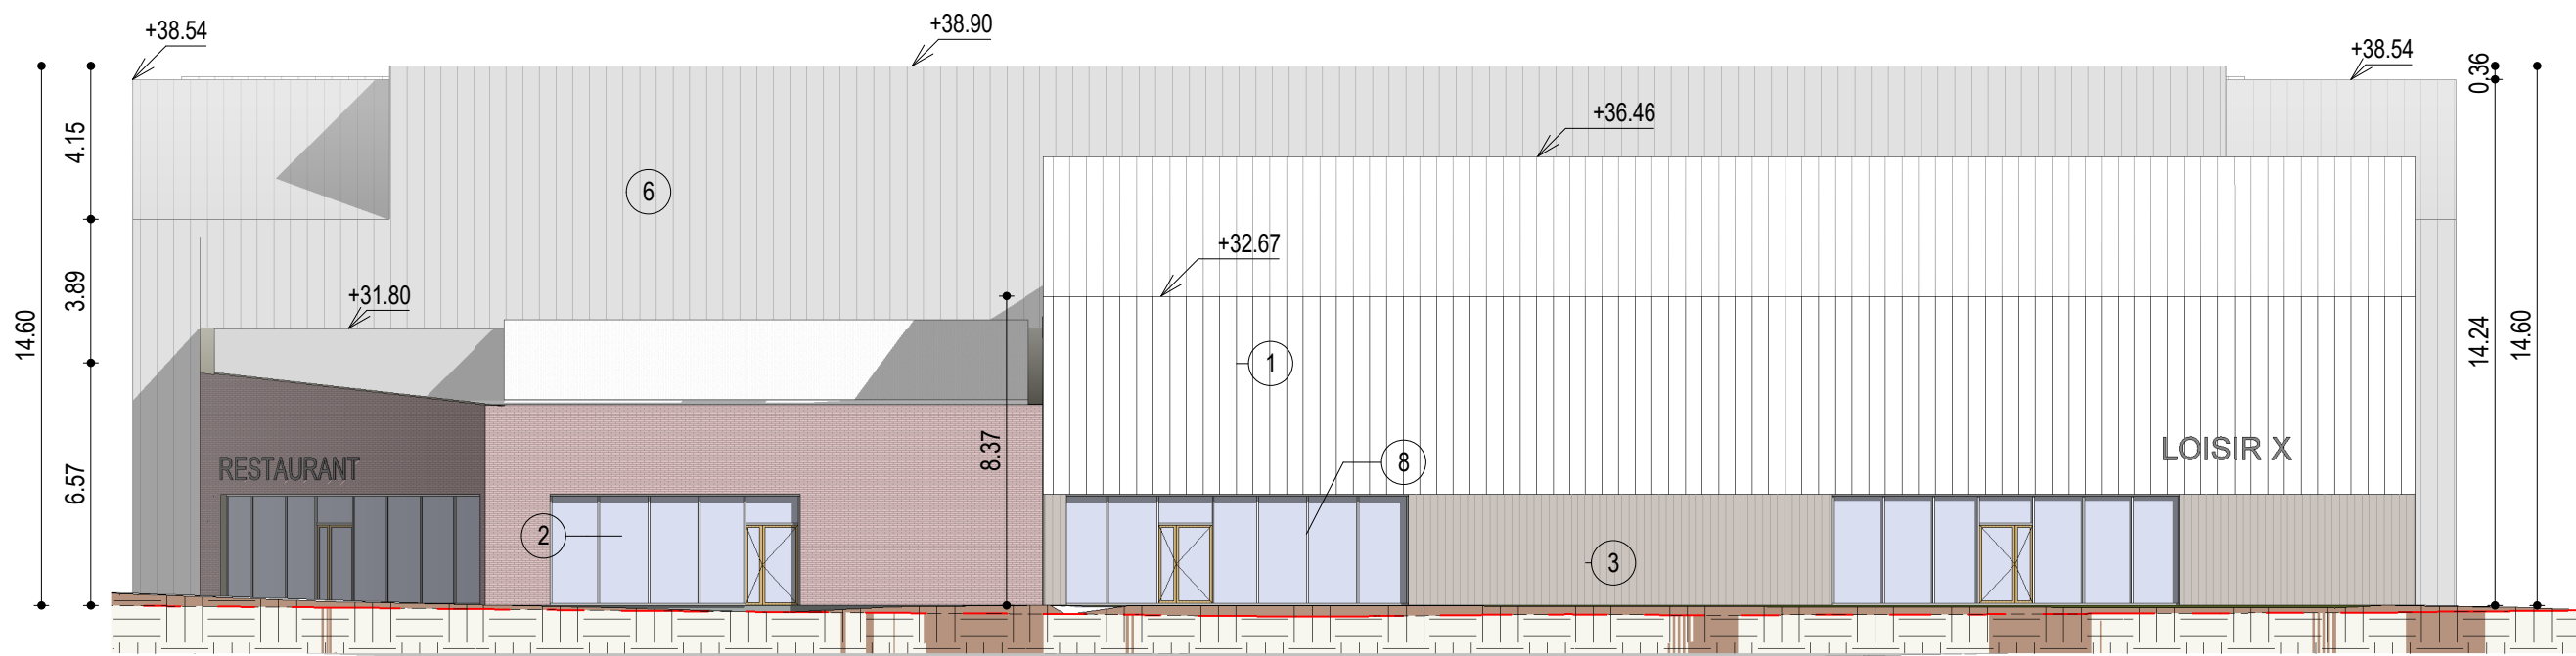

2 L2_Ouest
1 : 200



3 L2_Est
1 : 200

LEG MATERIAUX	
N°	MATERIAU
1	Bardage métallique ton blanc
2	Parement en brique ton rouge
3	Bardage bois
4	Bardage bois ajouré
5	Menuiserie aluminium laquée ton blanc
6	Bardage métallique ton gris
7	Bardage métallique réfléchissant
8	Menuiserie aluminium laquée ton gris foncé
9	Garde-corps verre
10	Métal effet miroir
11	Verre émaillé
12	Polycarbonate
13	Structure pour vegetation grimpante

[Signature]

SARL MAES et Associés
ARCHITECTES - URBANISTES
2, Place Genevières - 59000 LILLE
Tél: 03 20 09 11 00 - Fax 03 20 09 34 42
E-mail: contact@agence-maes.com



Plan des Façades bâtiment L2

Marcq-en-Baroeul

PC5.7

	ARCHI.
1 : 200	19197_MAR
25/02/2022	--

MAES
ARCHITECTES
URBANISTES

LAND
Aménagement Durable

GROUPE PROJEX
PROFIL
INGENIERIE

Demande de Permis de Construire

Pavé Stratégique, aménagement d'un pôle mixte

Site du Pavé Stratégique - Marcq-en-Baroeul

Maitre d'ouvrage:	SCCV Stratège	183 rue du Menin, 59520 Marquette-Lez-Lille
Maitre d'oeuvre:	MAES Architectes - Urbanistes	2, place Genevières 59000 LILLE

Tél: 03 20 09 11 00.