


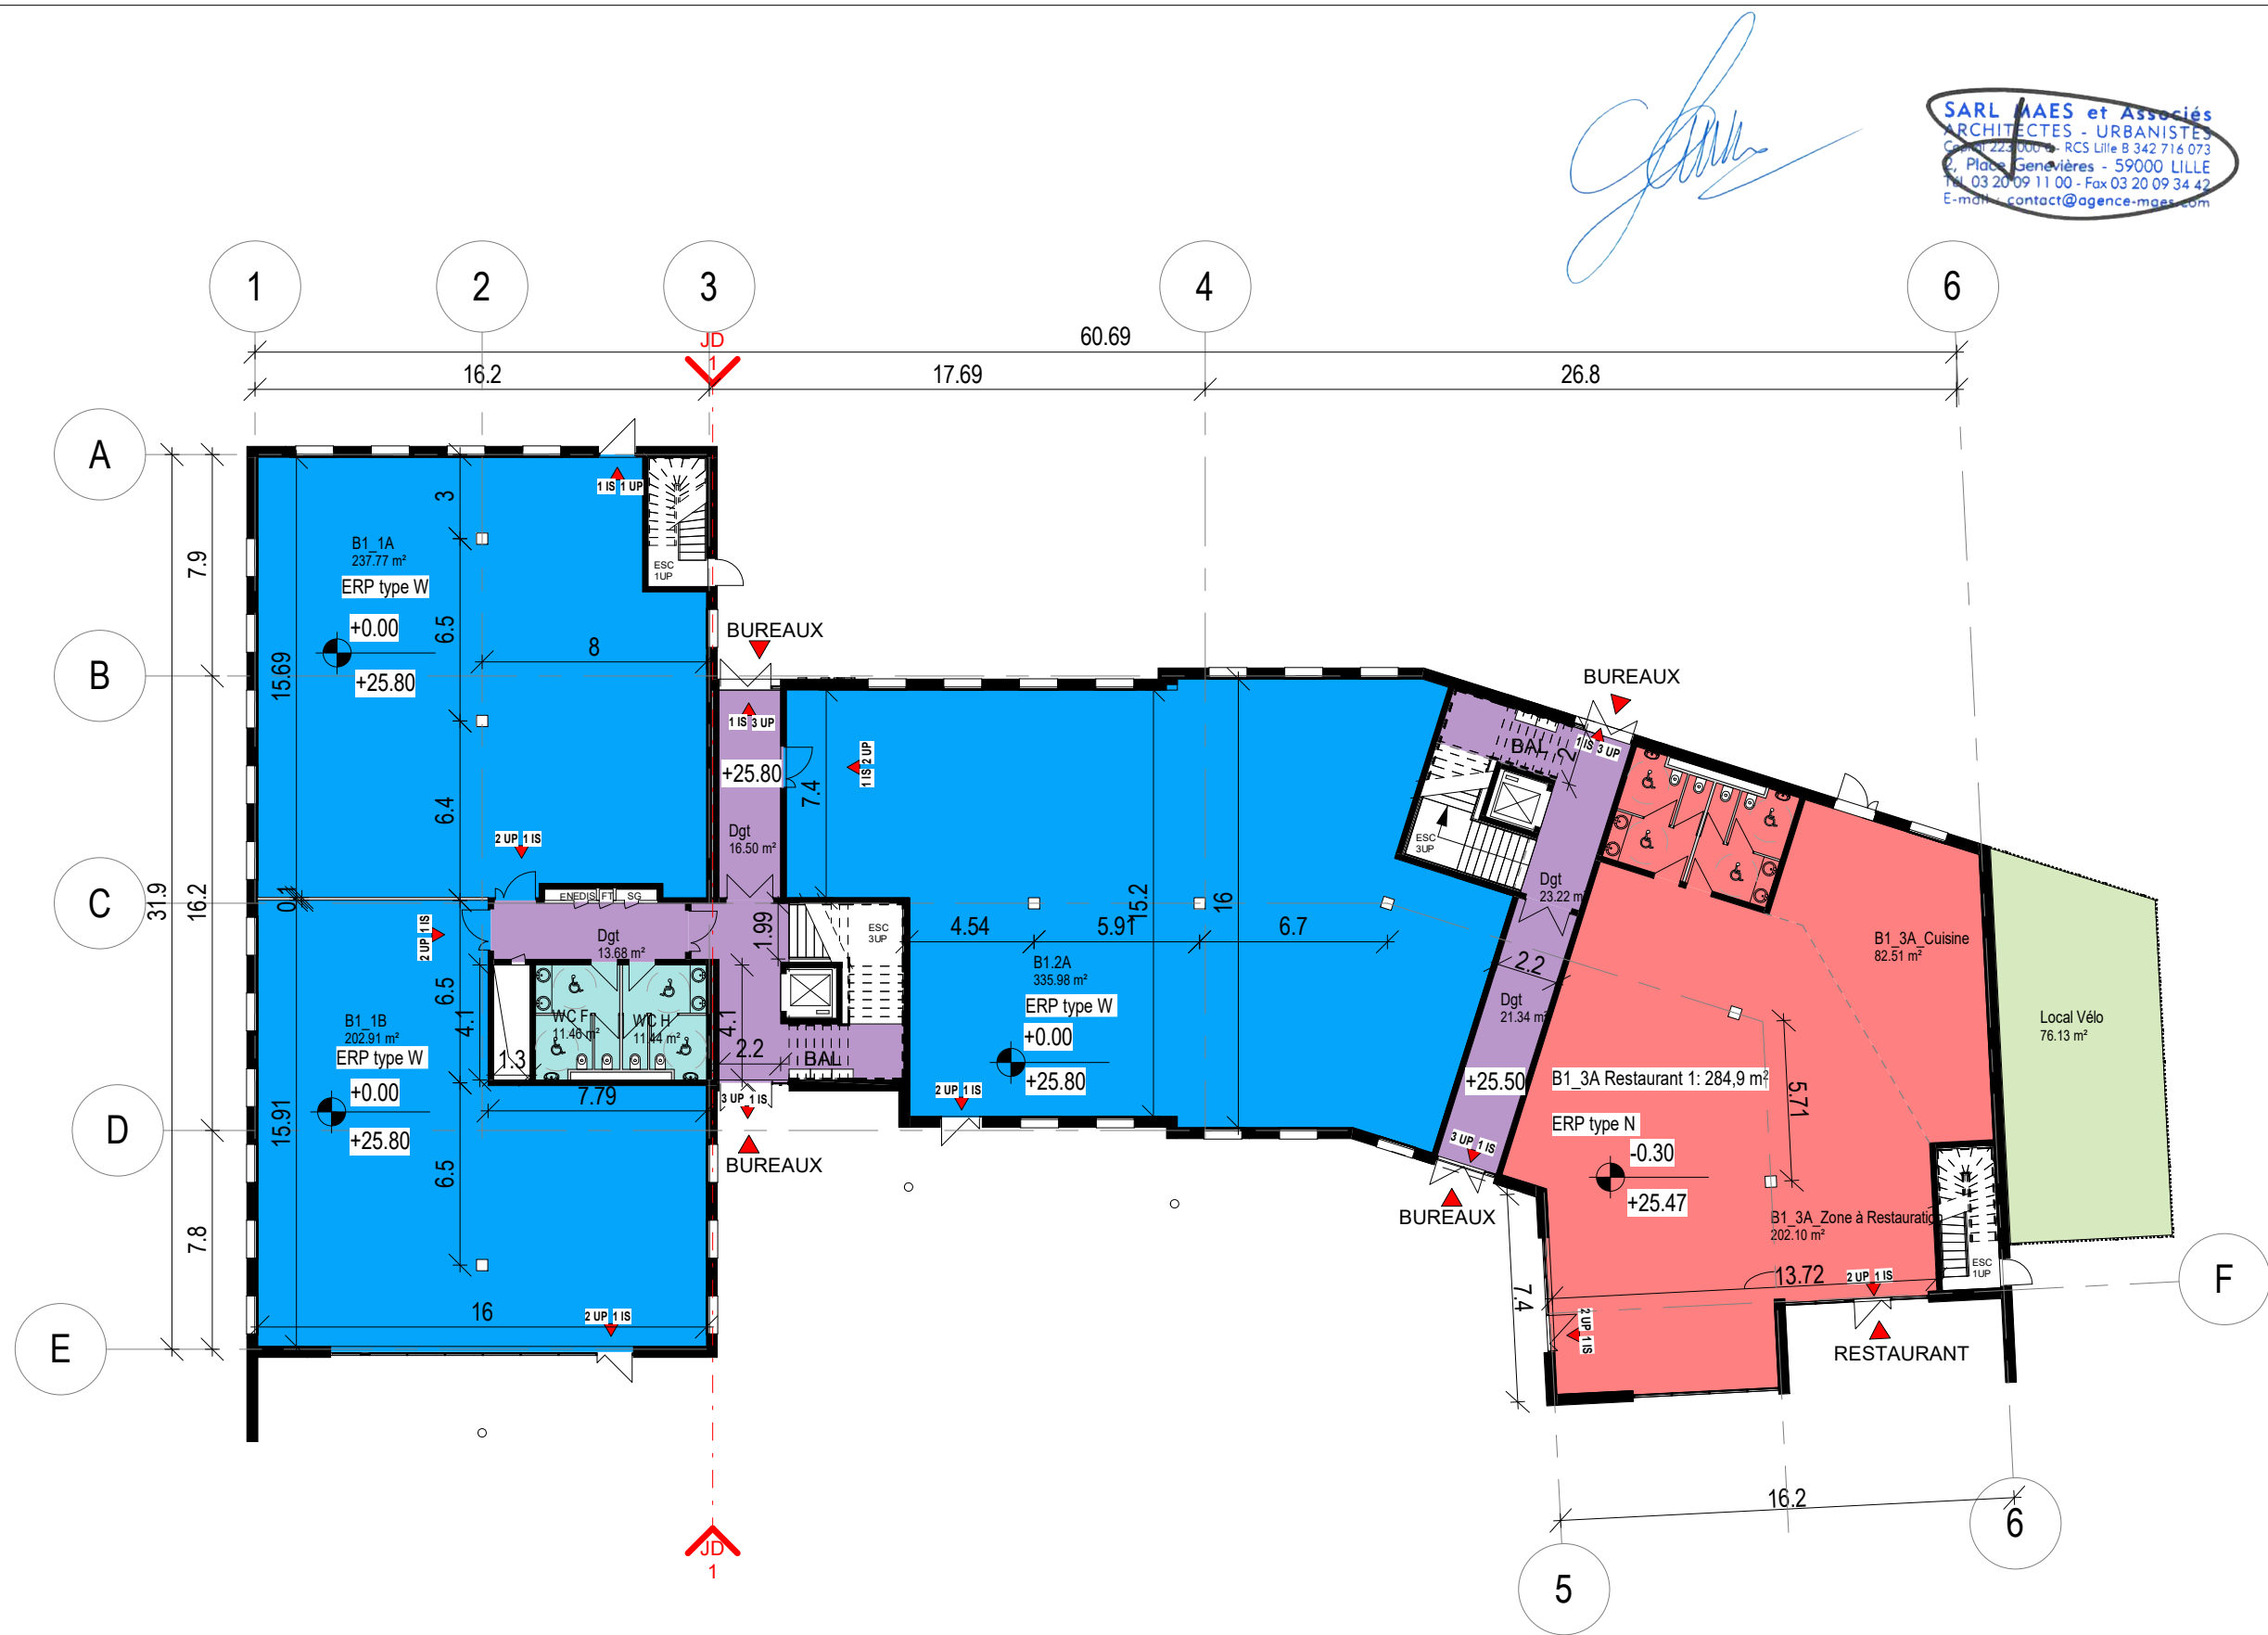


	
Batiment B1_RDC	
Marcq-en-Baroeul	
PC40.2	
	ARCHI.
1 : 250	19197_MAR
25/02/2022	Concepteur

MAES
ARCHITECTES
URBANISTES



Pavé Stratégique, aménagement d'un pôle mixte			
Site du Pavé Stratégique - Marcq-en-Baroeul			
Maître d'ouvrage:	SCCV Stratège	183 rue du Menin, 59520 Marquette-Lez-Lille	
Maître d'oeuvre:	MAES Architectes - Urbanistes	2, place Genevières 59000 LILLE	Tél: 03.20.09.11.00.

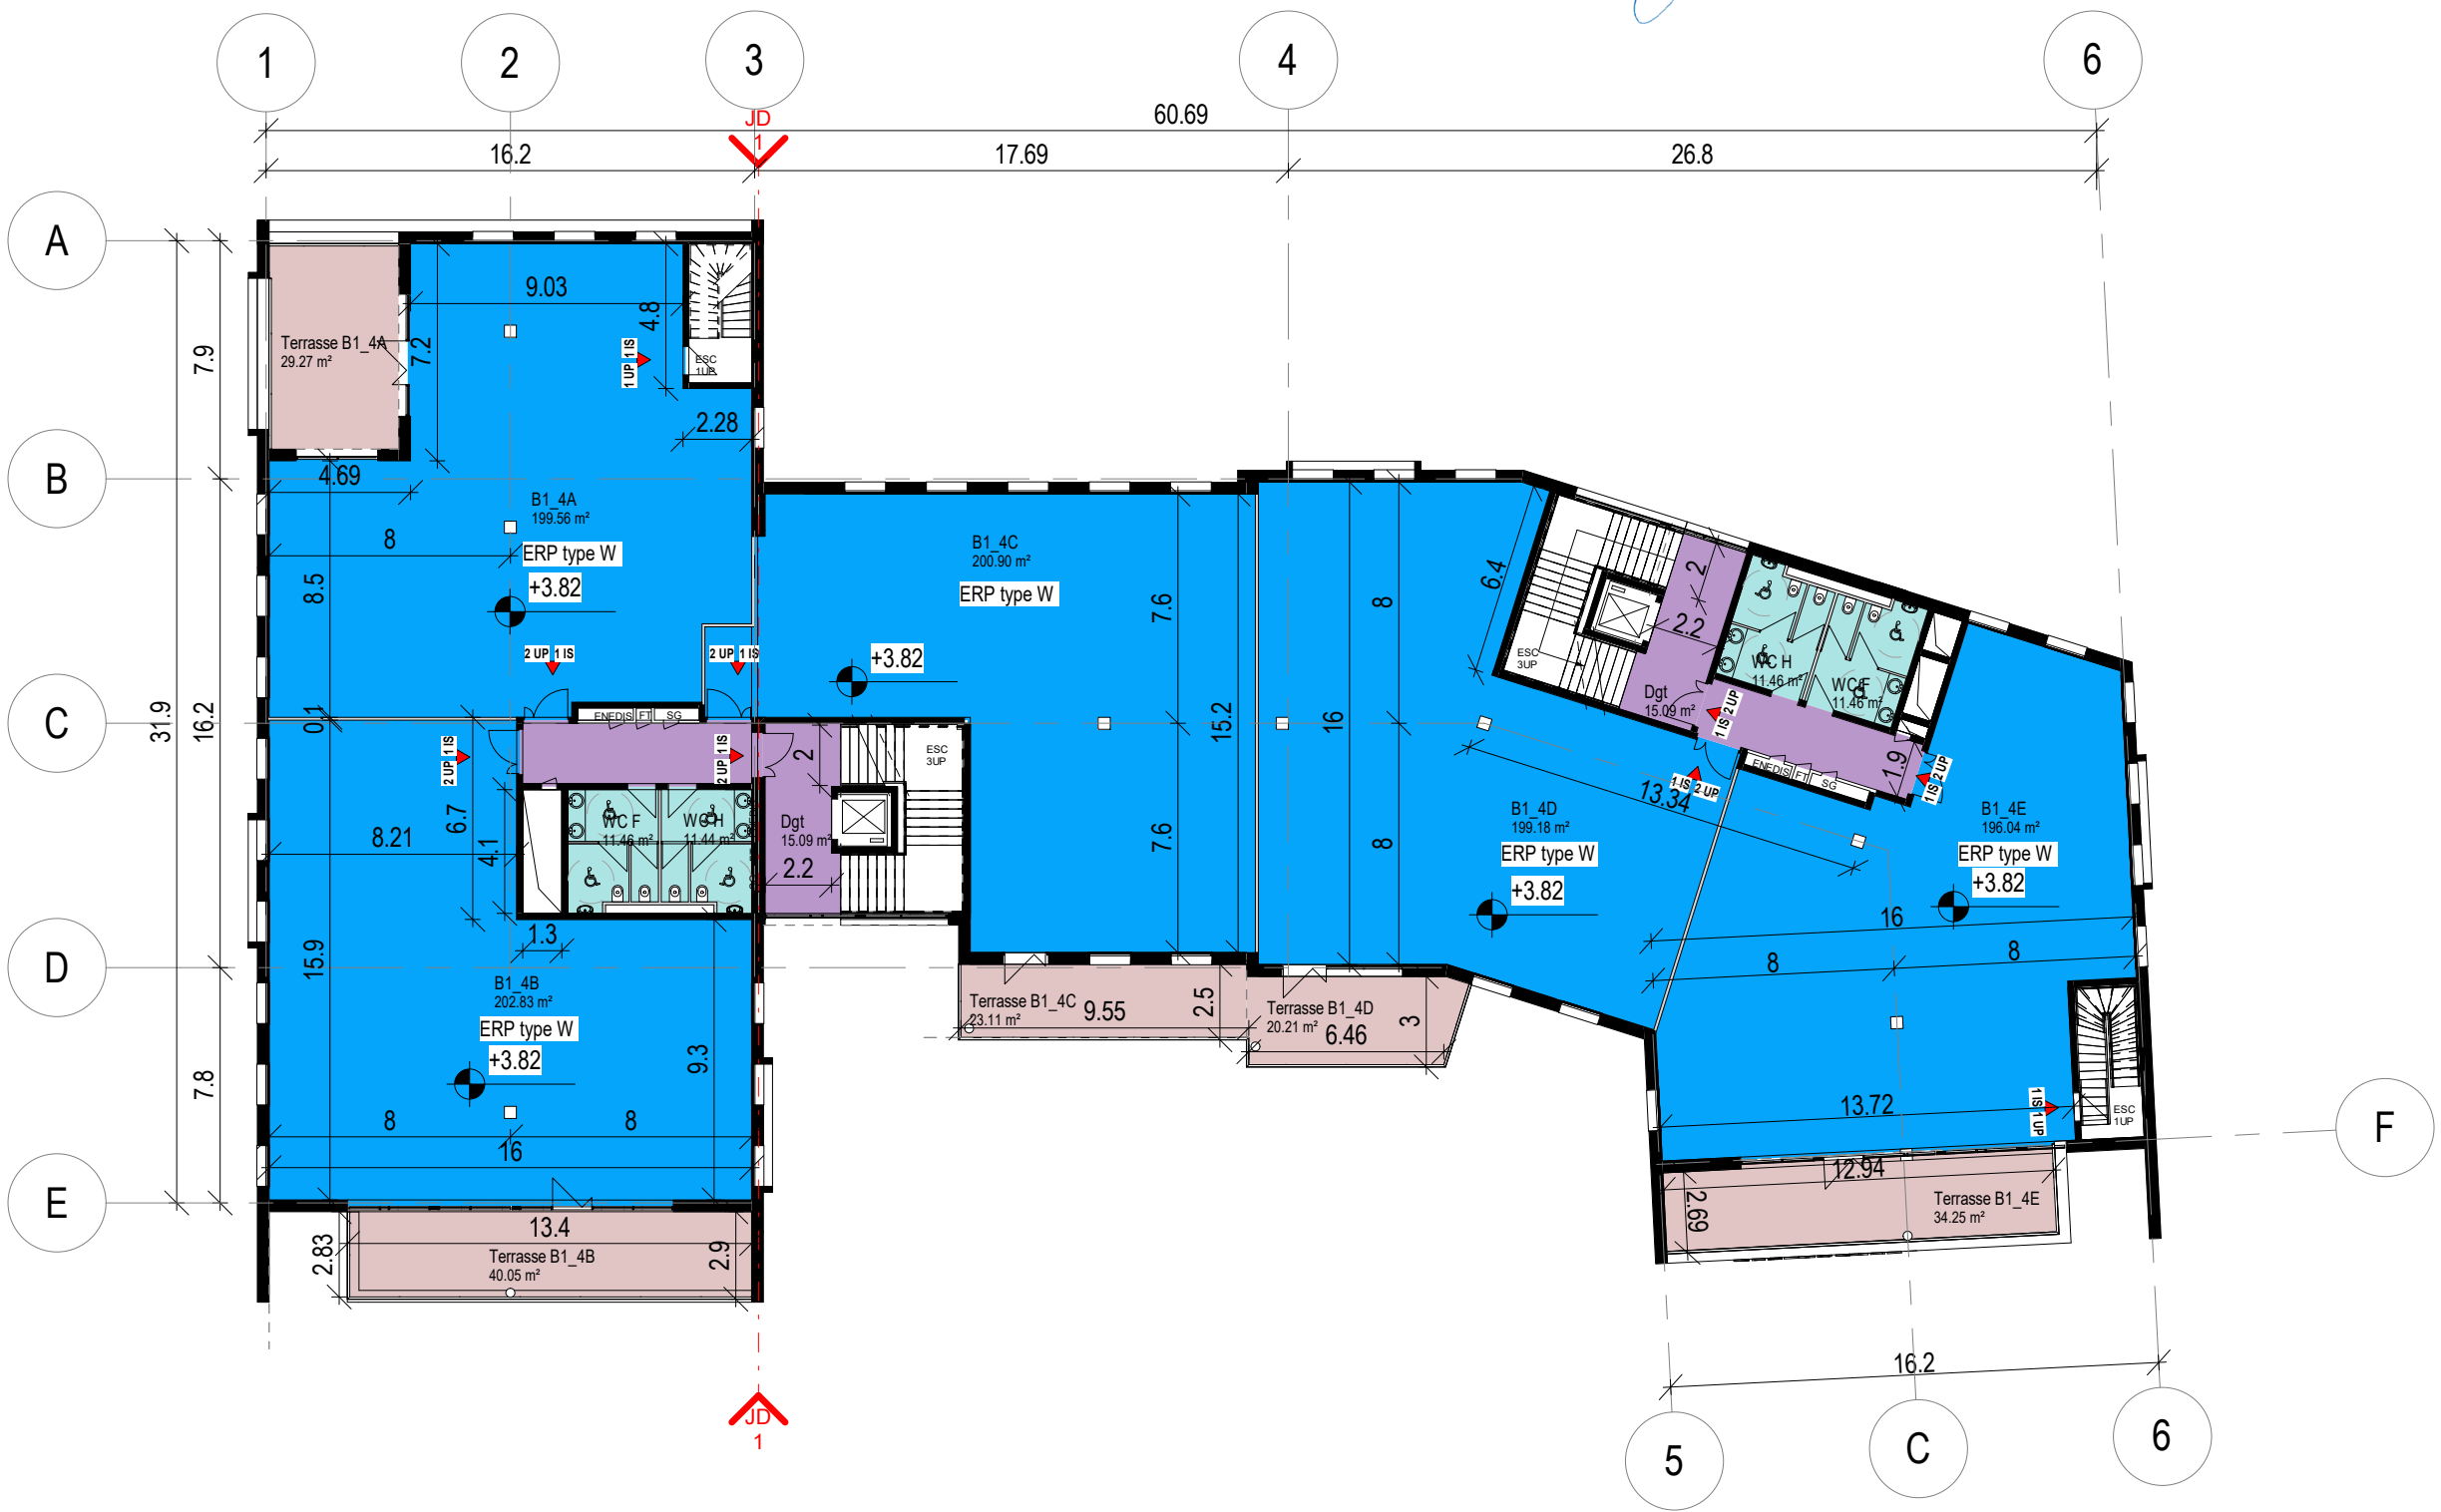


SARL MAES et Associés
ARCHITECTES - URBANISTES
Capital 223 000 € - RCS Lille B 342 716 073
2, Place Genevières - 59000 LILLE
Tél. 03 20 09 11 00 - Fax 03 20 09 34 42
E-mail : contact@agence-maes.com

Batiment B1_R+1	
Marcq-en-Baroeul	
PC40.3	
	ARCHI.
1 : 250	19197_MAR
25/02/2022	Concepteur

MAES
ARCHITECTES
URBANISTES



Pavé Stratégique, aménagement d'un pôle mixte			
Site du Pavé Stratégique - Marcq-en-Baroeul			
Maître d'ouvrage:	SCCV Stratège	183 rue du Menin, 59520 Marquette-Lez-Lille	
Maître d'oeuvre:	MAES Architectes - Urbanistes	2, place Genevières 59000 LILLE	Tél: 03.20.09.11.00.

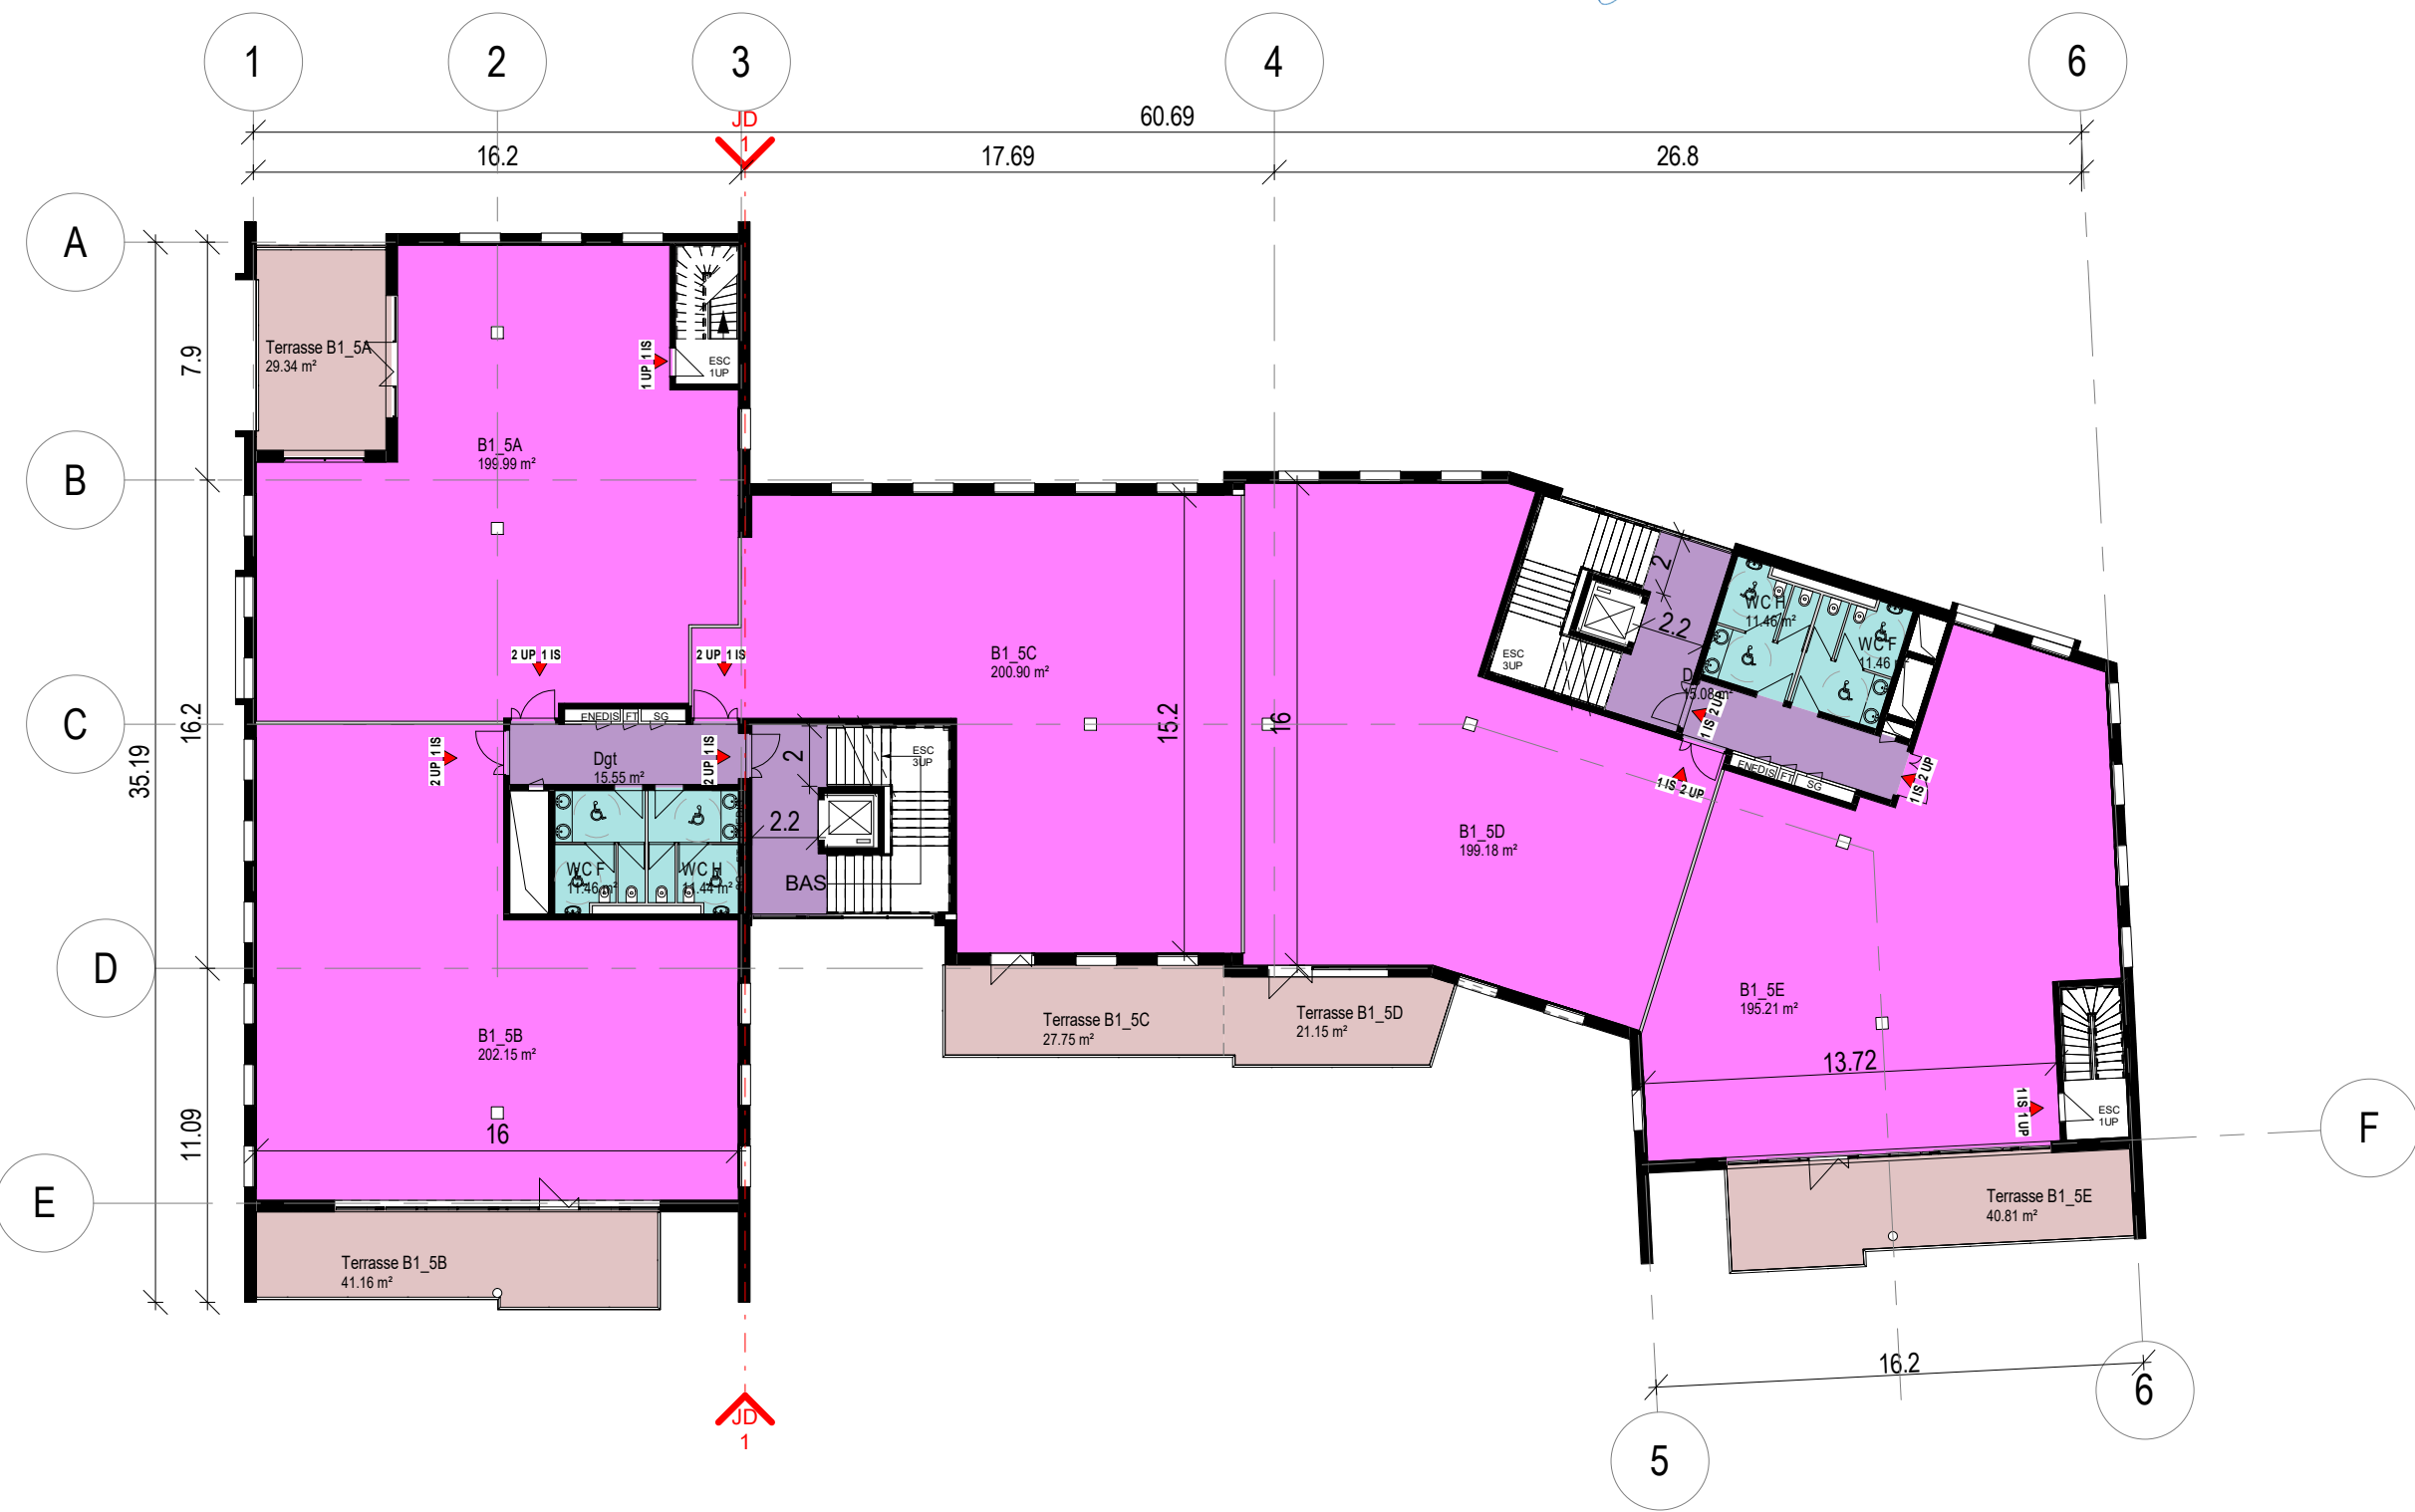


	
Batiment B1_R+2	
Marcq-en-Baroeul	
PC40.4	
	ARCHI.
1 : 250	19197_MAR
25/02/2022	Concepteur

MAES
ARCHITECTES
URBANISTES



Pavé Stratégique, aménagement d'un pôle mixte			
Site du Pavé Stratégique - Marcq-en-Baroeul			
Maitre d'ouvrage:	SCCV Stratège	183 rue du Menin, 59520 Marquette-Lez-Lille	
Maitre d'oeuvre:	MAES Architectes - Urbanistes	2, place Genevières	59000 LILLE
		Tél: 03.20.09.11.00.	

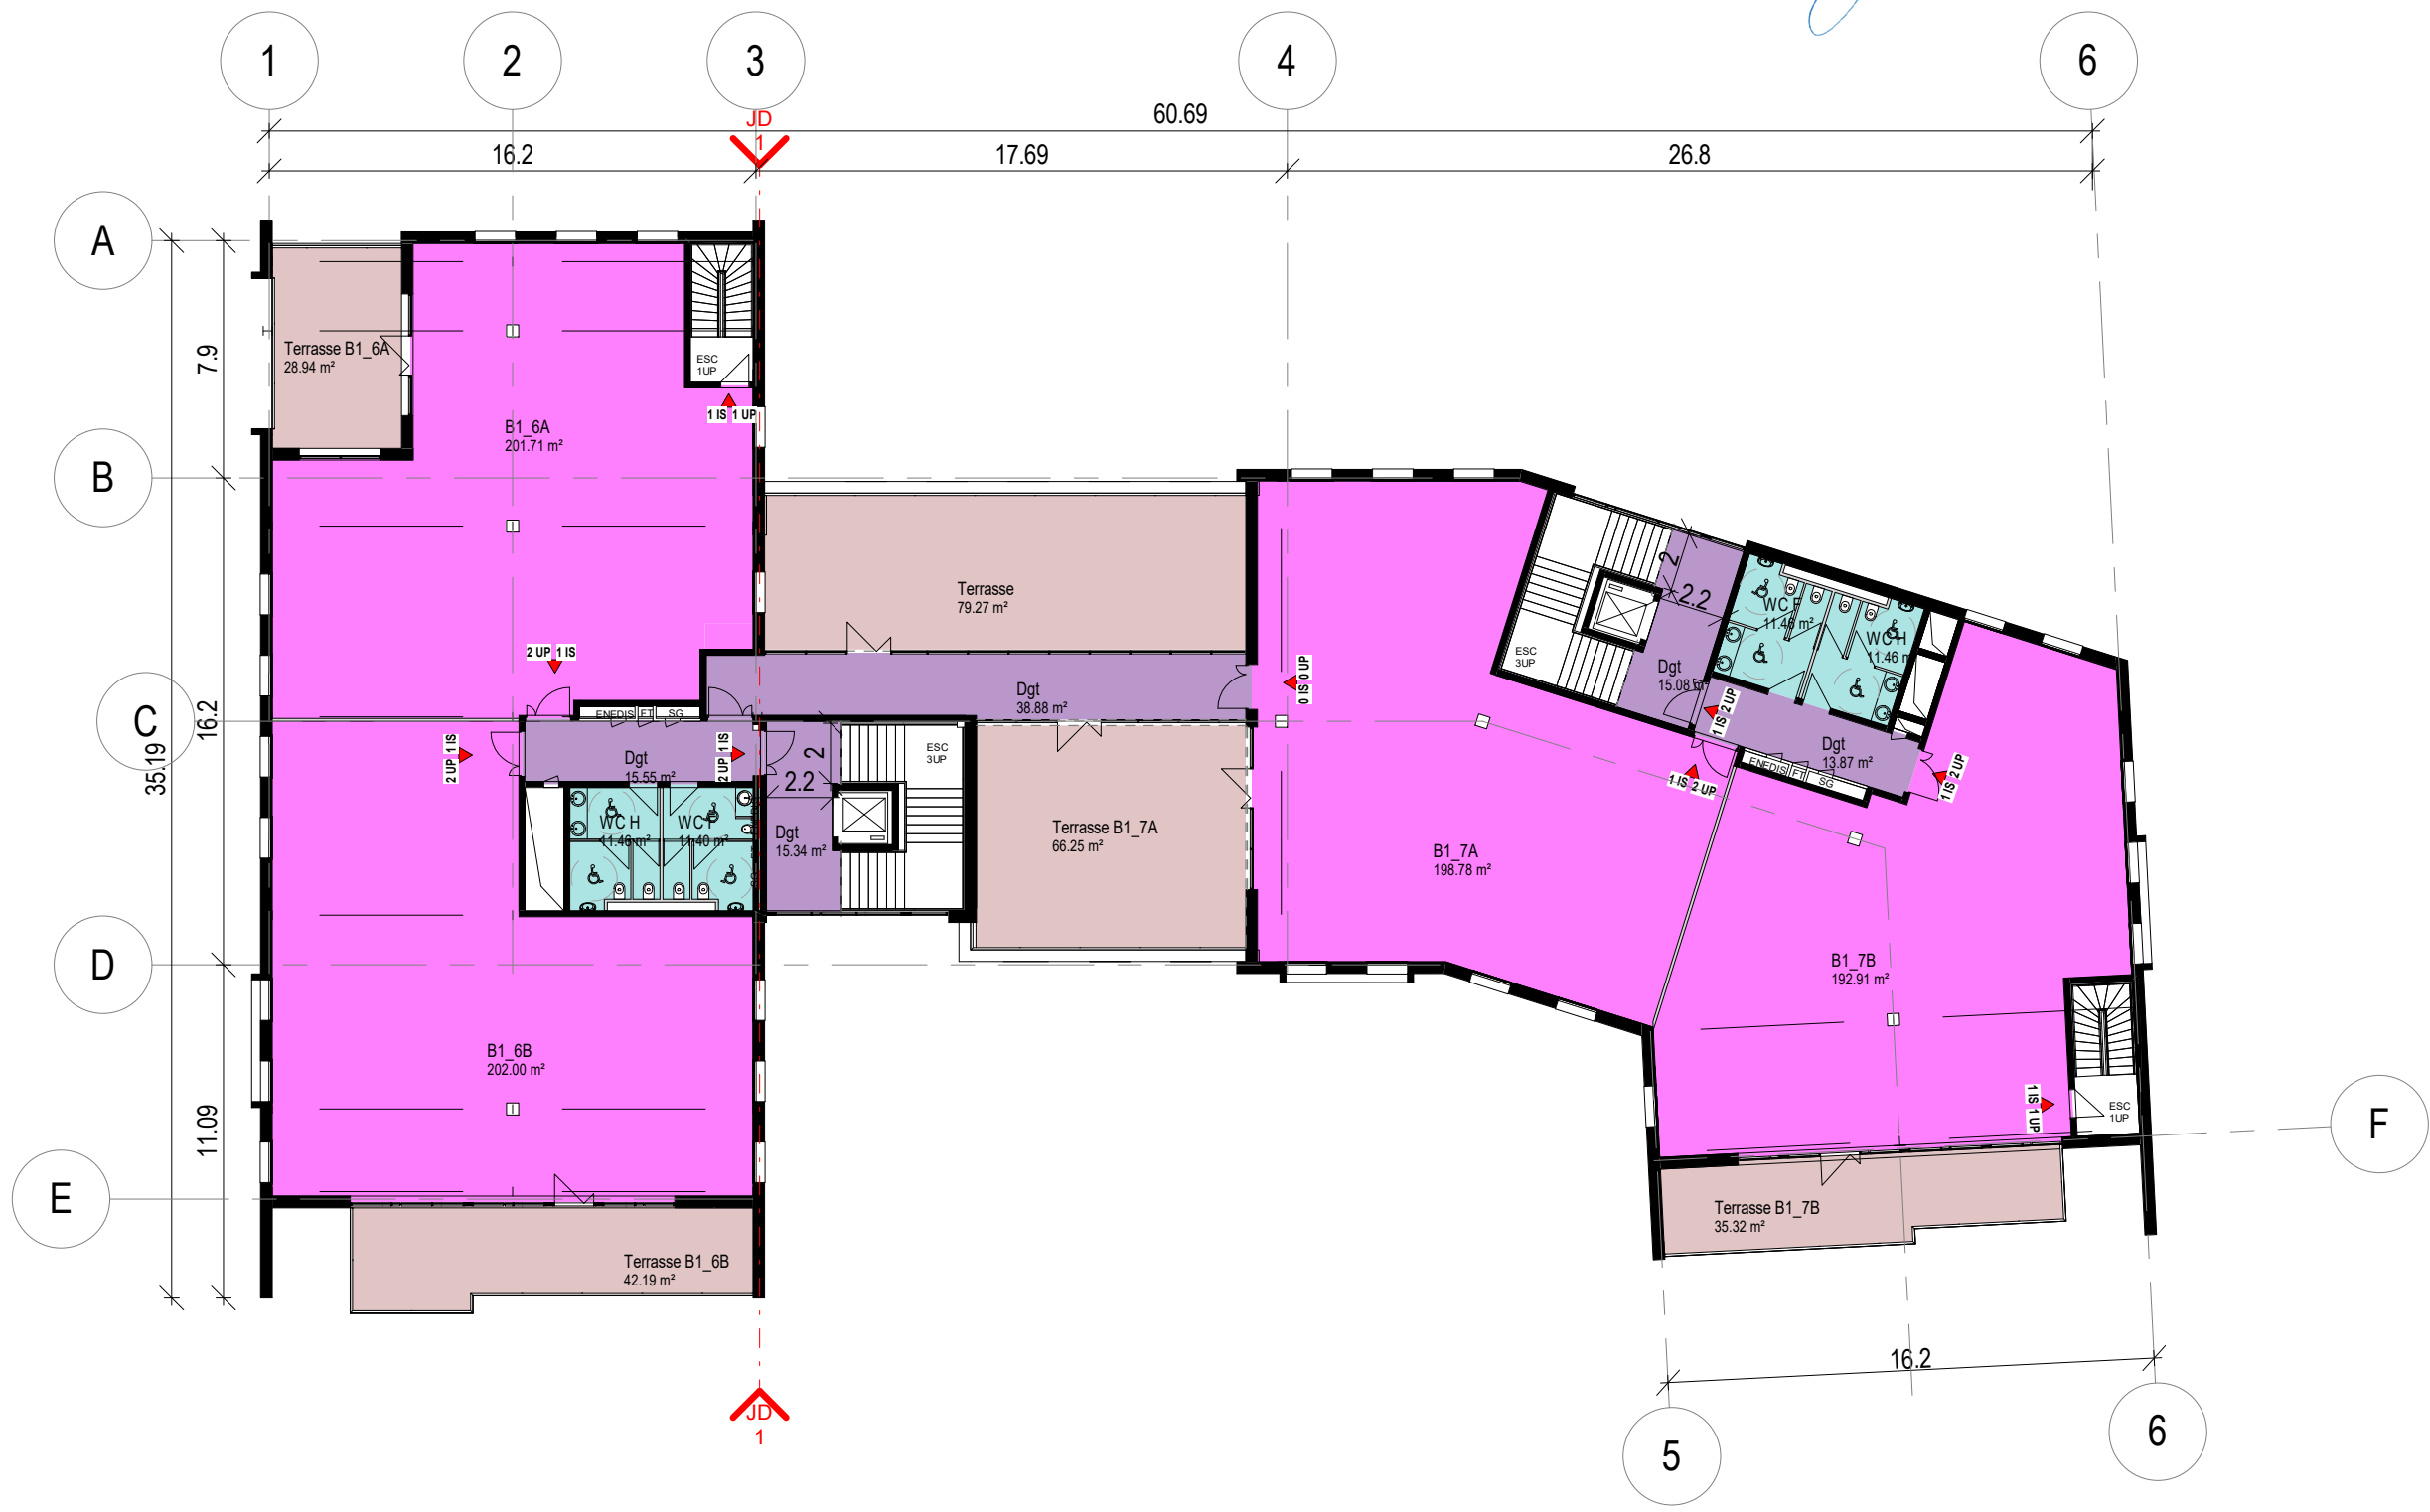

SARL MAES et Associés
ARCHITECTES - URBANISTES
Capital 223 000 € - RCS Lille B 342 716 073
2, Place Genevières - 59000 LILLE
Tél. 03 20 09 11 00 - Fax 03 20 09 34 42
E-mail : contact@agence-maes.com

Batiment B1_R+3	
Marcq-en-Baroeul	
PC40.5	
	ARCHI.
1 : 250	19197_MAR
25/02/2022	Concepteur

MAES
ARCHITECTES
URBANISTES



Pavé Stratégique, aménagement d'un pôle mixte			
Site du Pavé Stratégique - Marcq-en-Baroeul			
Maitre d'ouvrage:	SCCV Stratège	183 rue du Menin, 59520 Marquette-Lez-Lille	
Maitre d'oeuvre:	MAES Architectes - Urbanistes	2, place Genevières 59000 LILLE	Tél: 03.20.09.11.00.