


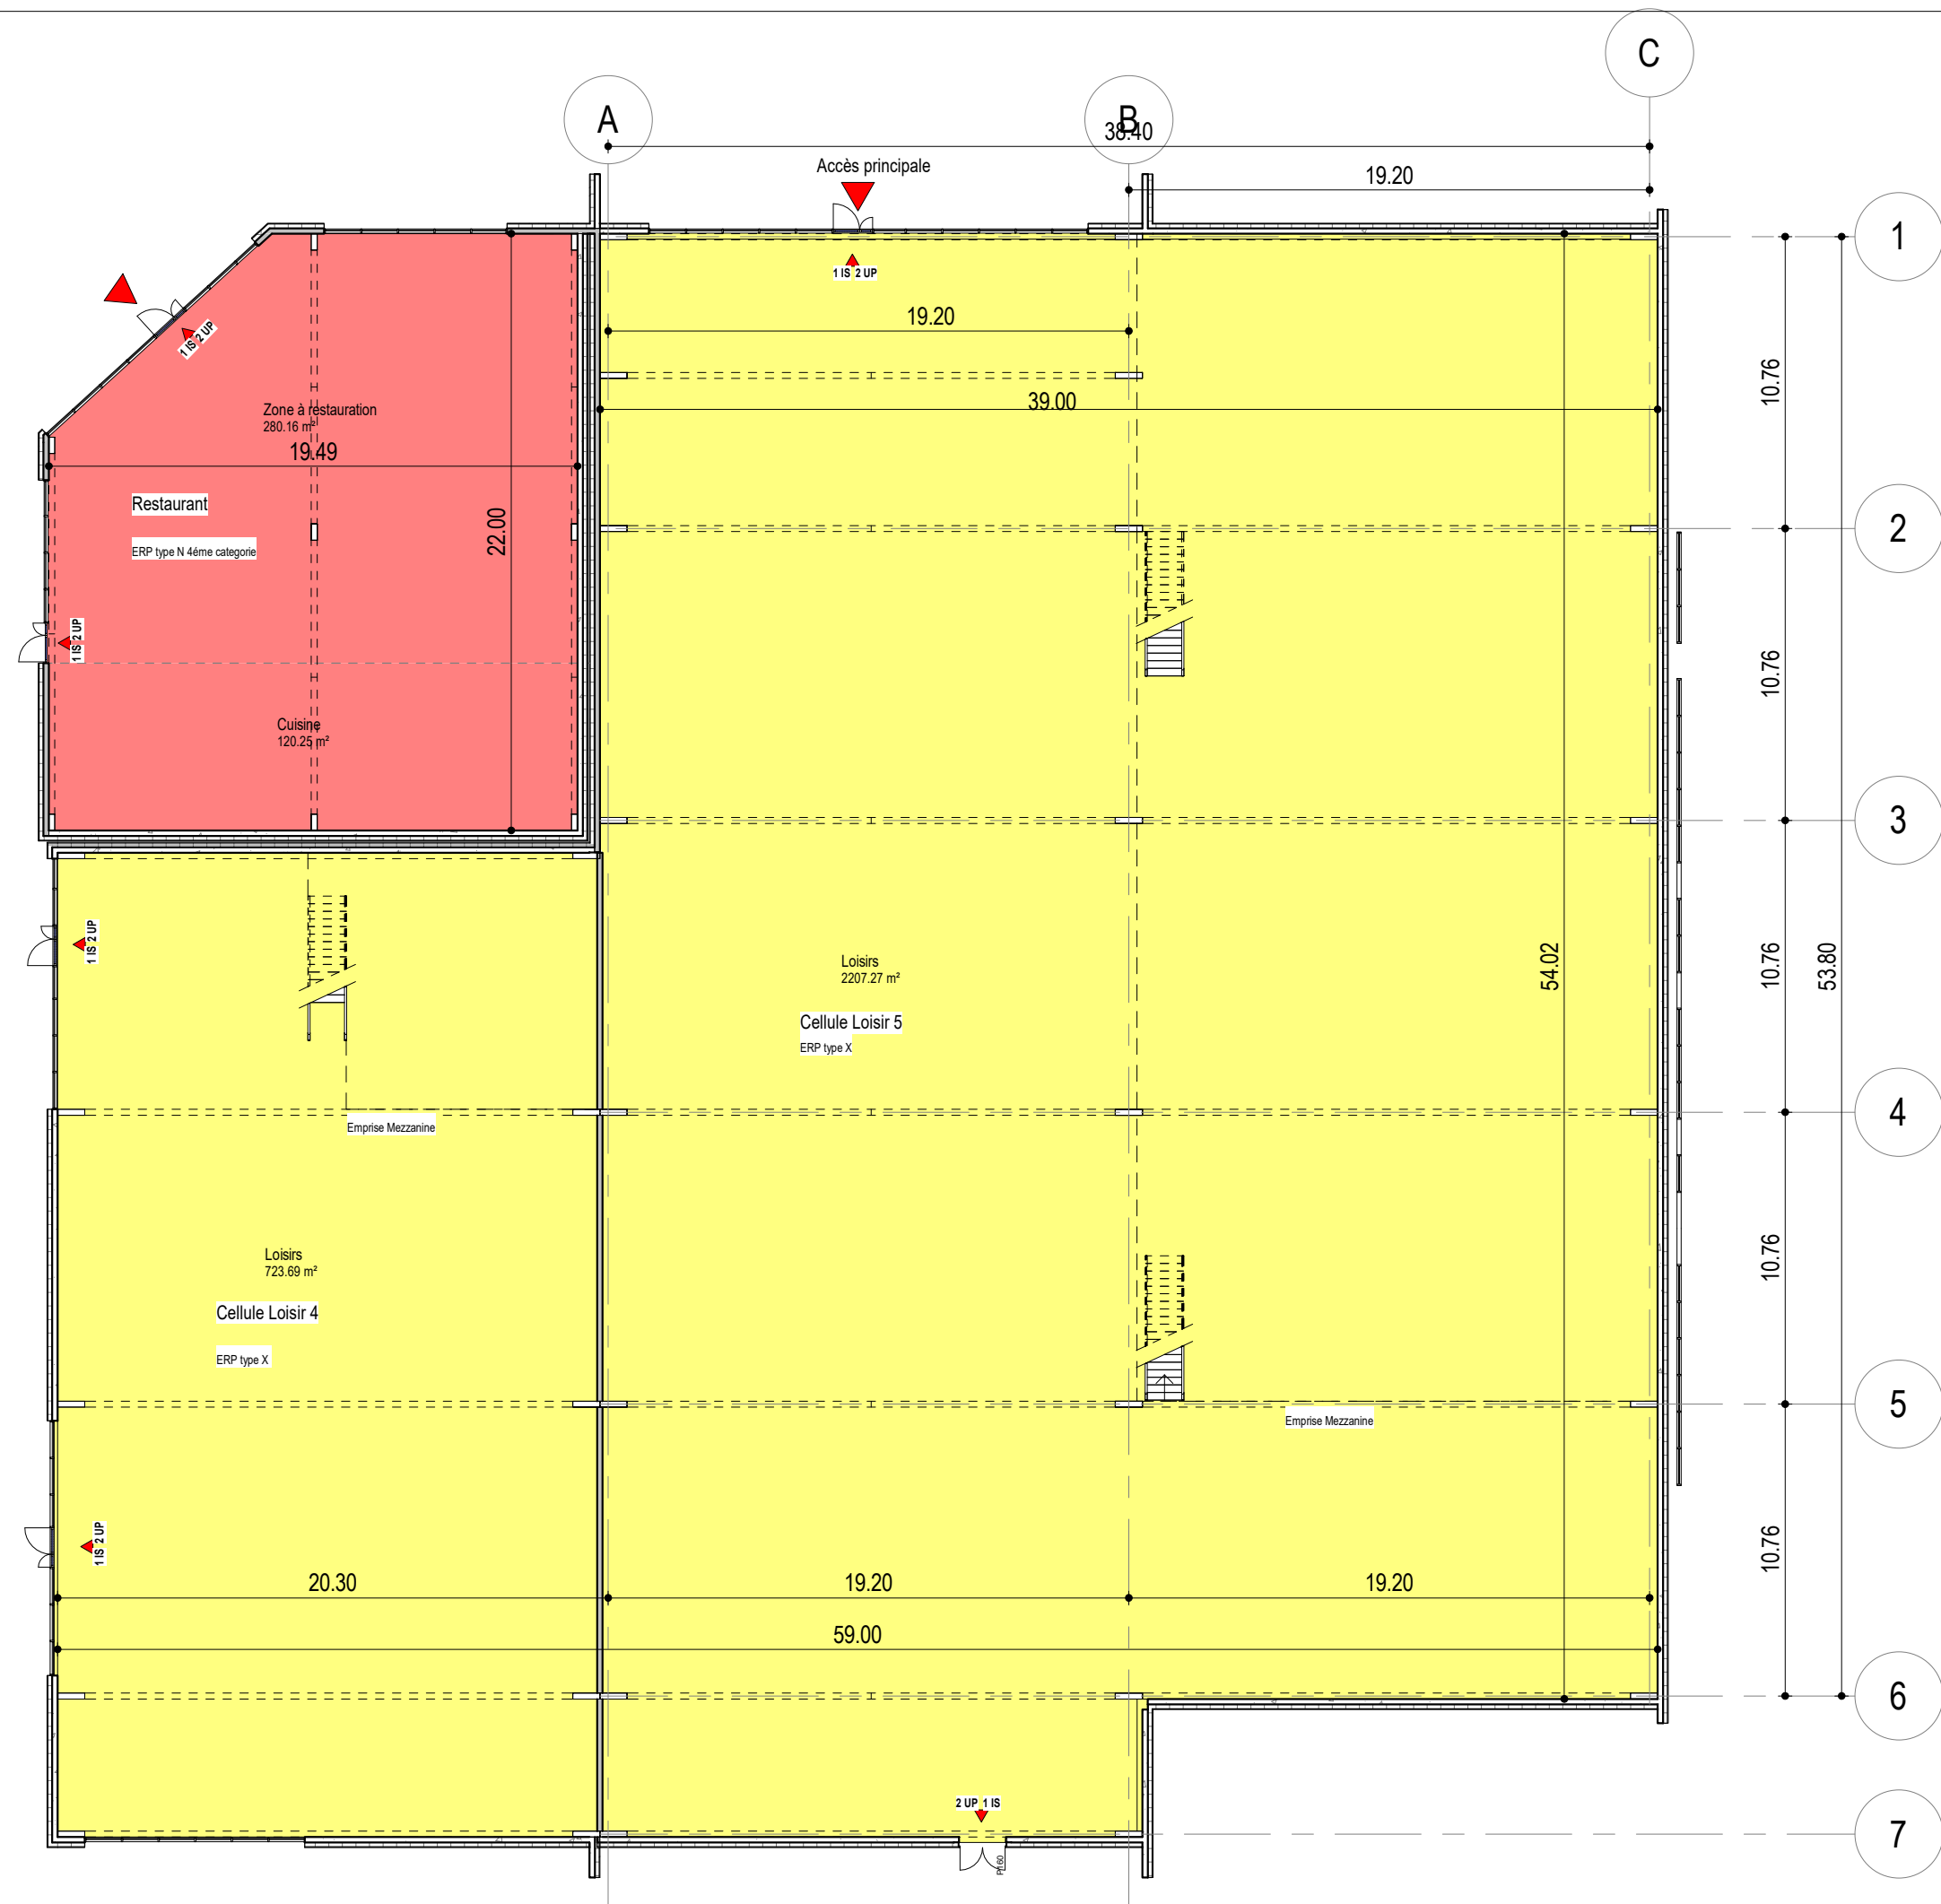


Elevation Est

	
Batiment L2_RDC	
Marcq-en-Baroeul	
PC40.2	
	ARCHI.
1 : 250	19197_MAR
25/02/2022	Concepteur

MAES
ARCHITECTES
URBANISTES

LAND
Aménagement Durable
PROFIL
INGENIERIE
GROUPE PROJEX
PROFESSEUR DE STU ET DE SERVICES

Pavé Stratégique, aménagement d'un pôle mixte			
Site du Pavé Stratégique - Marcq-en-Baroeul			
Maître d'ouvrage:	SCCV Stratège	183 rue du Menin, 59520 Marquette-Lez-Lille	
Maître d'oeuvre:	MAES Architectes - Urbanistes	2, place Genevières 59000 LILLE	Tél: 03.20.09.11.00.

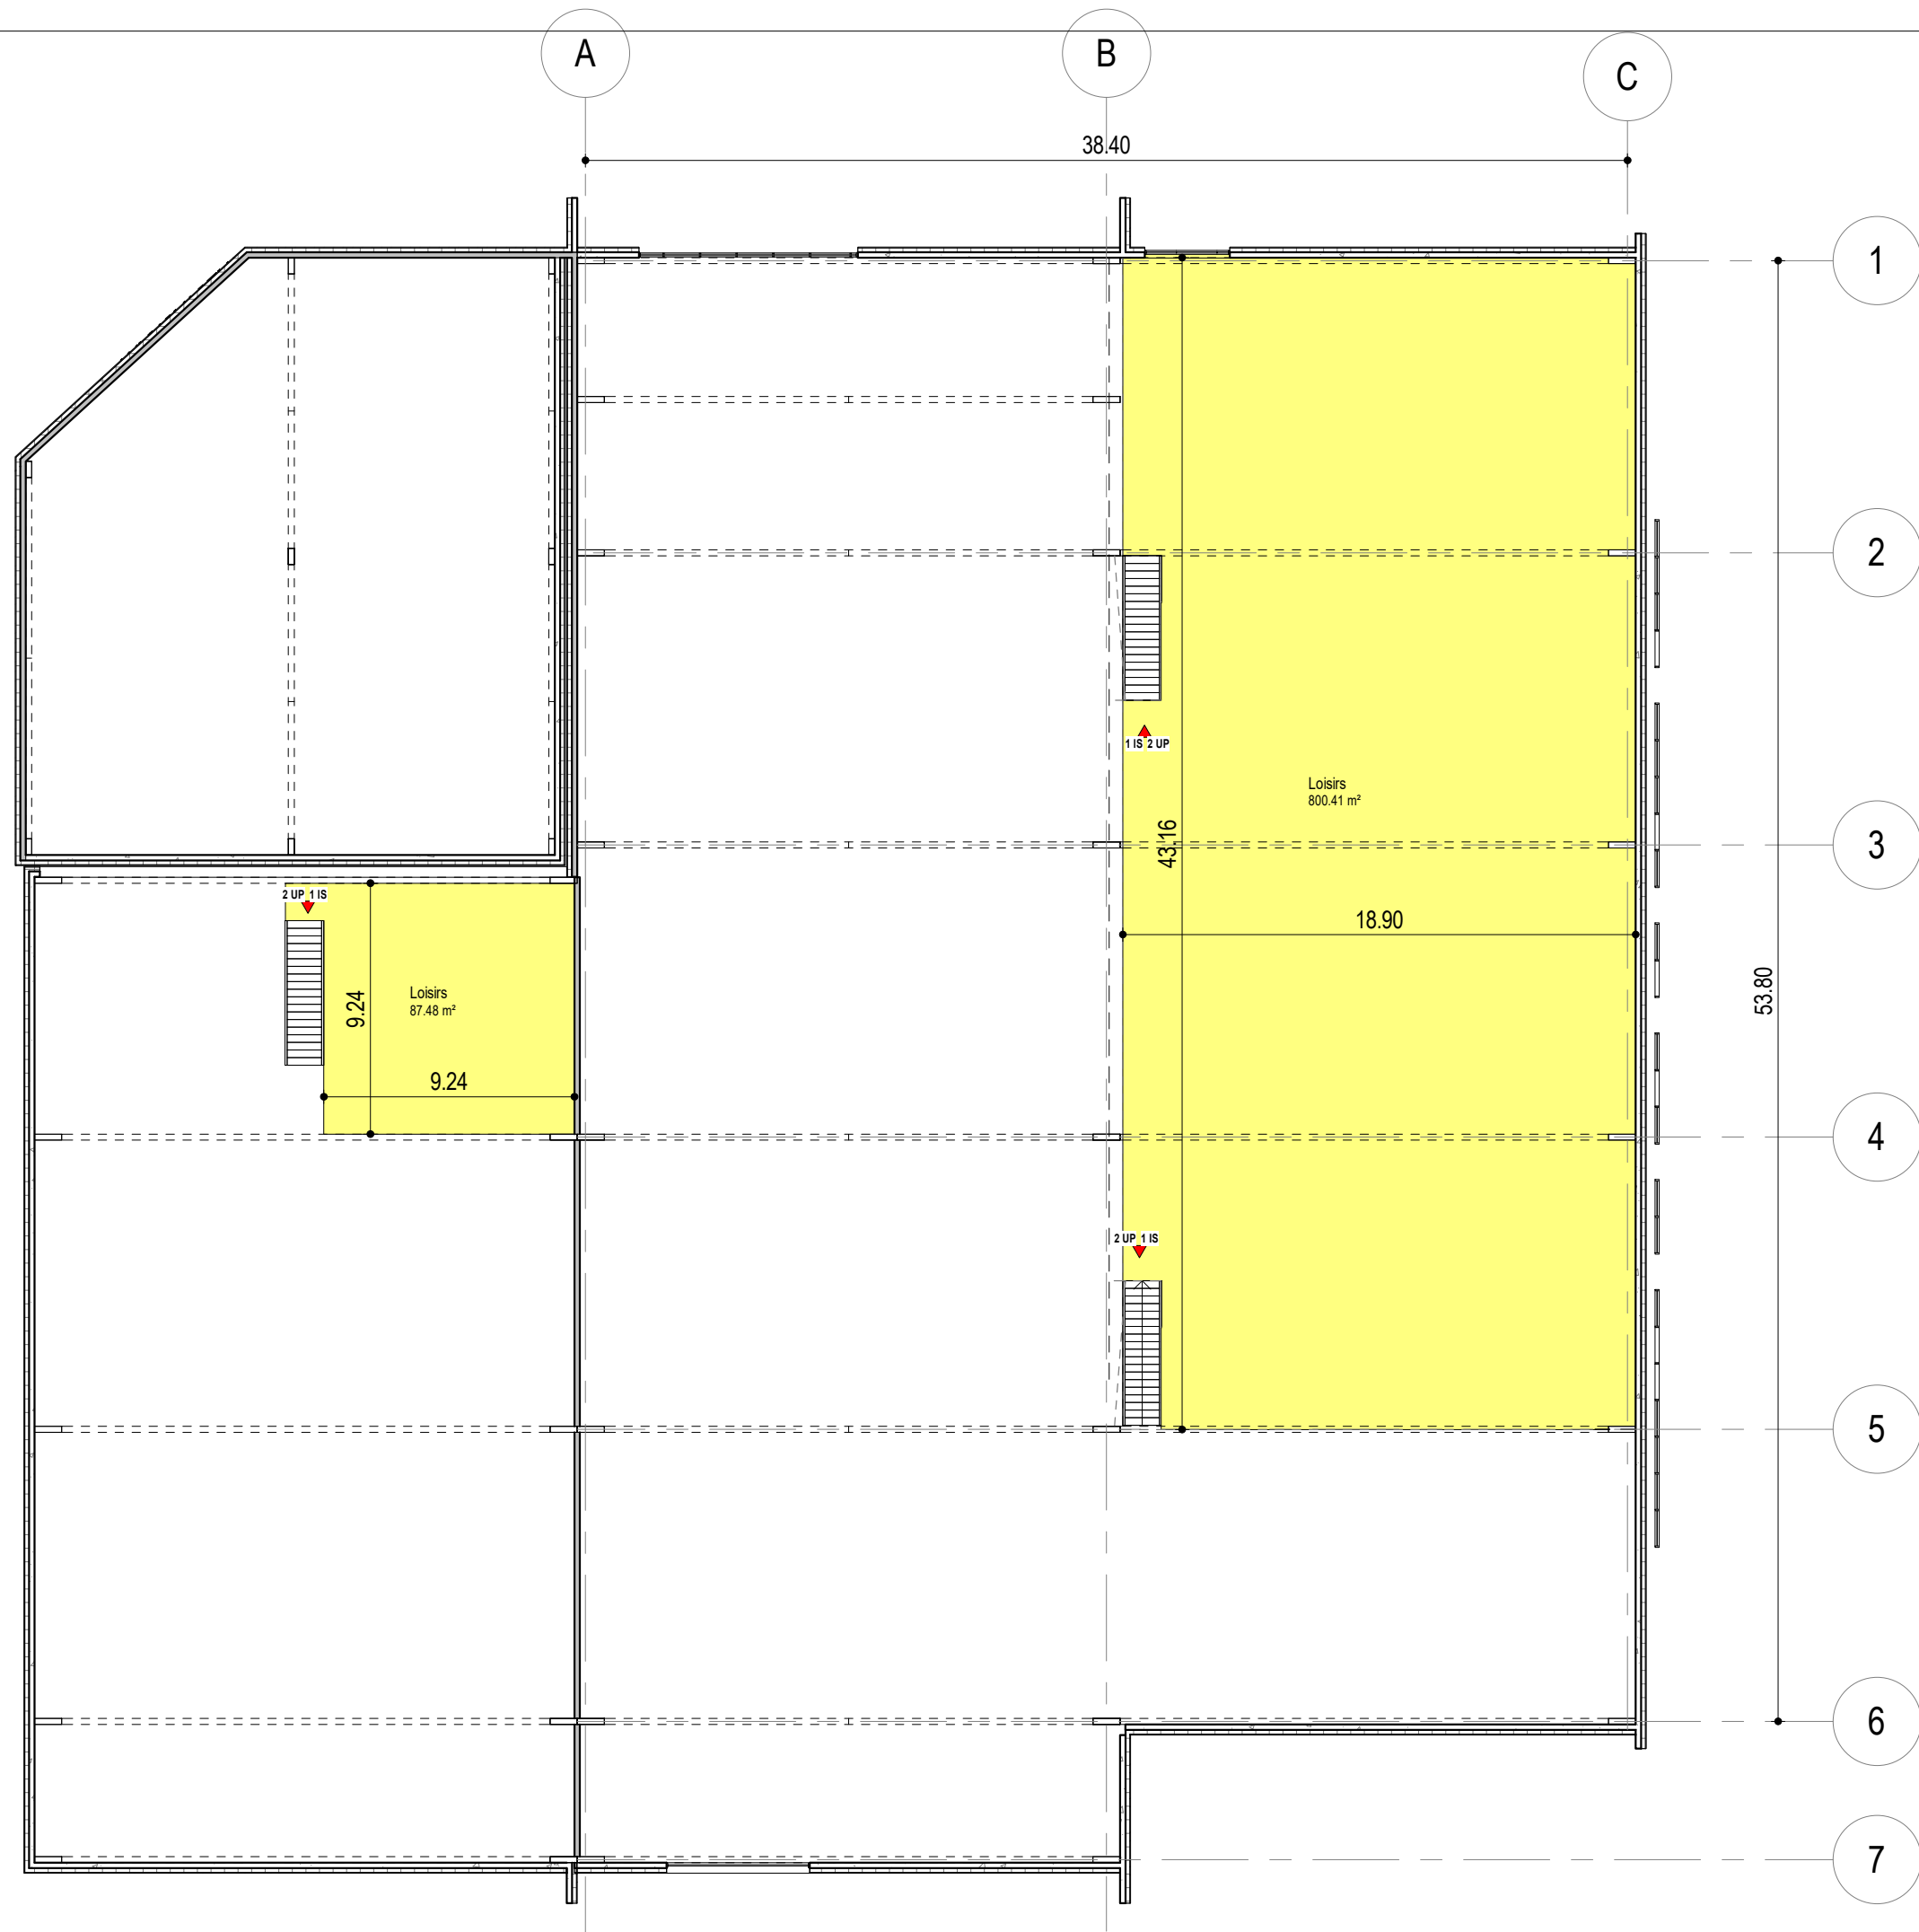

Batiment L2_Mezzanine

Marcq-en-Baroeul

PC40.3

ARCHI.

1 : 250

19197_MAR

25/02/2022

Concepteur

MAES
ARCHITECTES
URBANISTES



Pavé Stratégique, aménagement d'un pôle mixte

Site du Pavé Stratégique - Marcq-en-Baroeul

Maitre d'ouvrage: SCCV Stratège 183 rue du Menin, 59520 Marquette-Lez-Lille

Maitre d'oeuvre: MAES Architectes - Urbanistes 2, place Genevières 59000 LILLE Tél: 03.20.09.11.00.