Ville de

MARCQ EN BAROEUL

Rue Pavé Stratégique
Rue du Docteur Ducroquet
Allée des Olympiades

Plan
PC 32

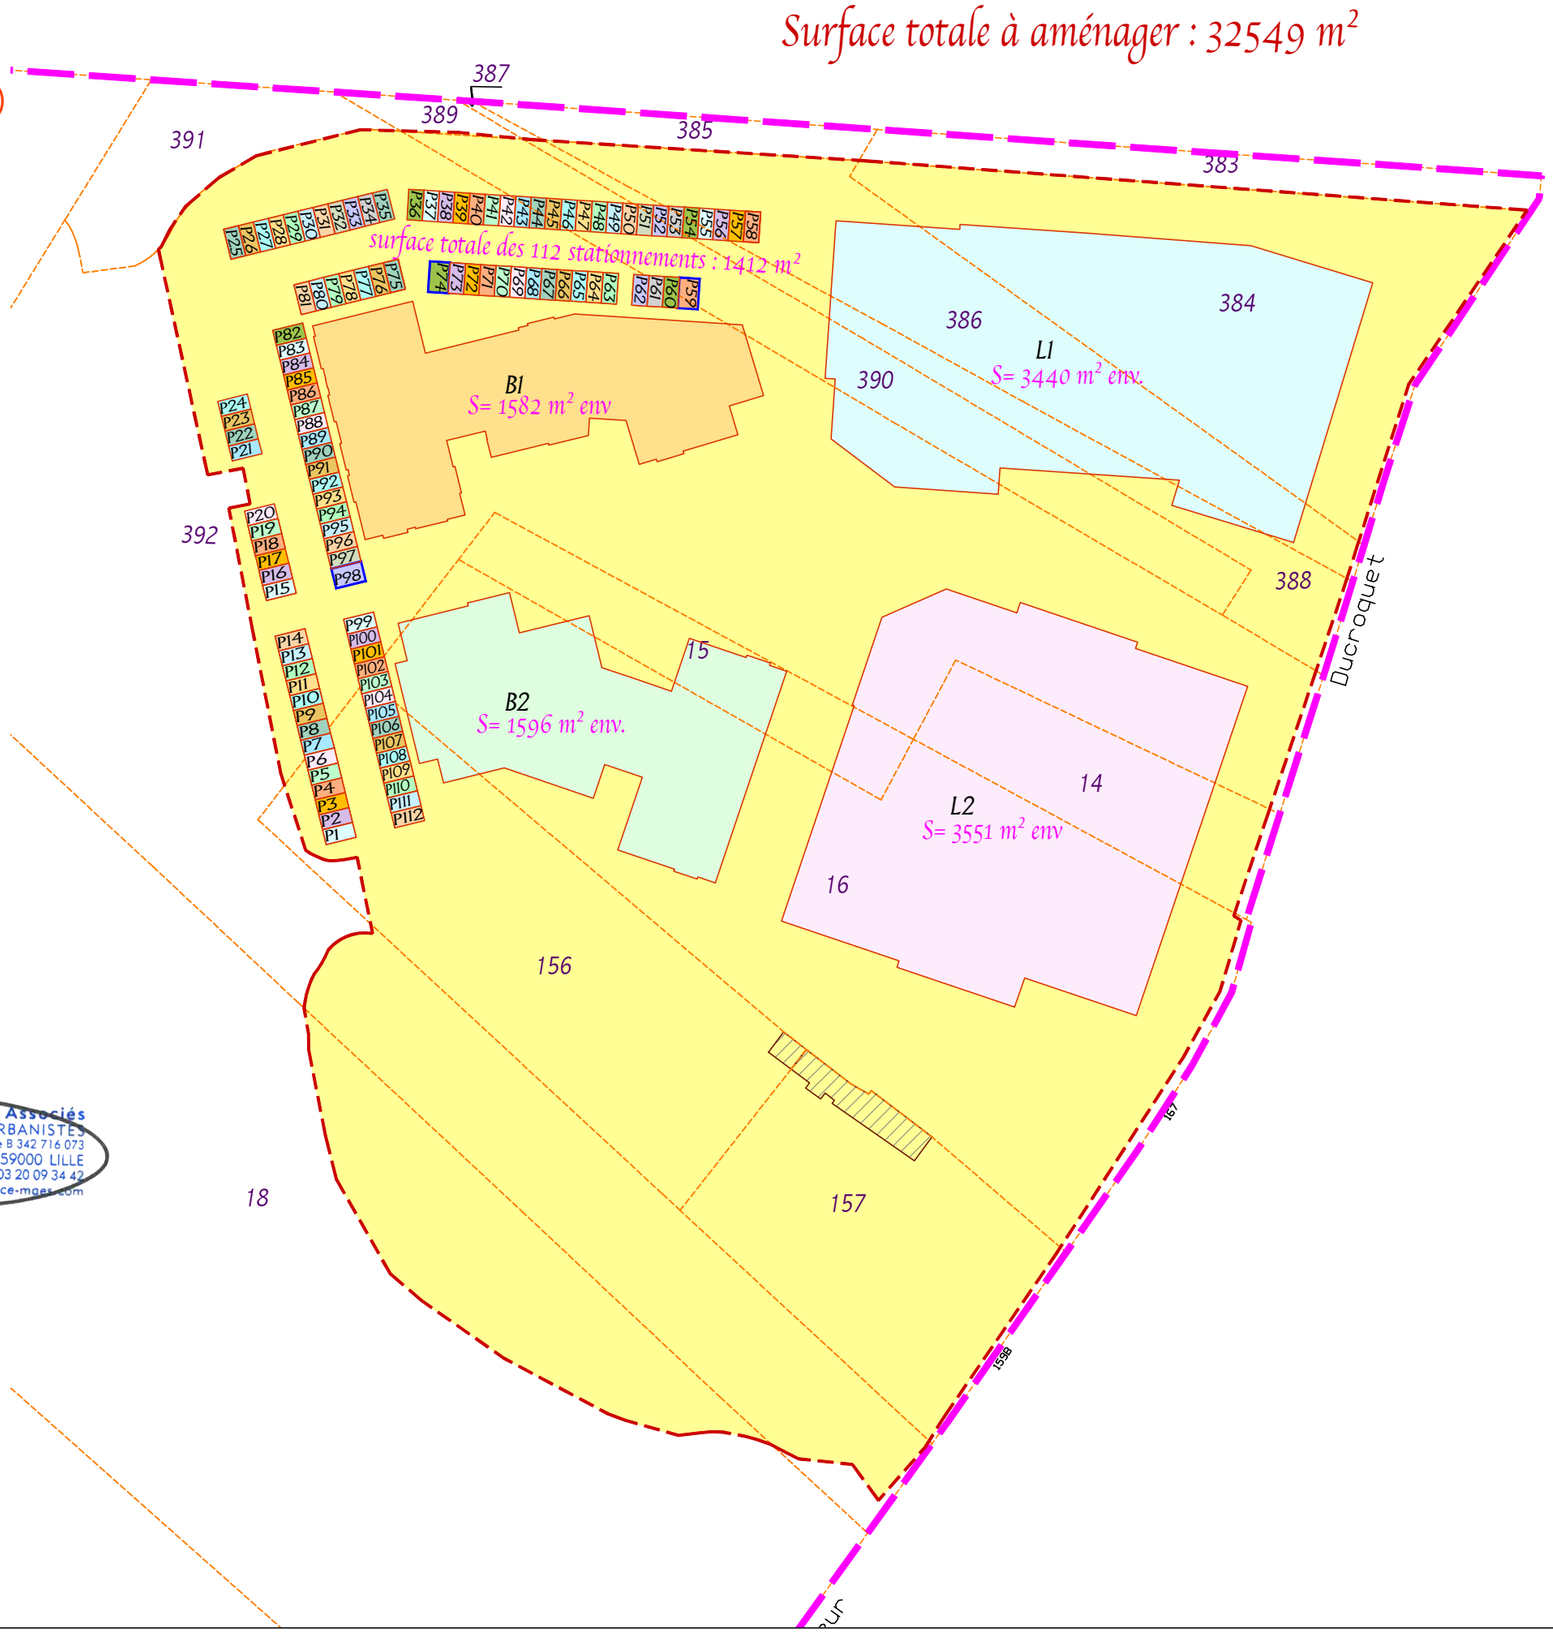

SCP ESTADIEU Antoine géomètre-expert

Dossier n° 120284

Créé en Septembre 2020

Echelle 1/1000

(1cm pour 10m00)

Fichier : 120284 PC32_dernier.dwg

SARL MAES et Associés
ARCHITECTES - URBANISTES
Capital 223 000 € - RCS Lille B 342 716 073
2, Place Geneviève - 59000 LILLE
Tél. 03 20 09 11 00 - Fax 03 20 09 34 42
E-mail : contact@agence-maes.com

SCP Antoine Estadieu - 5bis rue Armand Carrel 59000 LILLE

Tel 03.20.85.10.00 - Email : aestadieu@nordnet.fr

A	19/11/2021	Etablissement du plan PC 32
B	17/02/2022	Etablissement du plan PC 32 modificatif