




Toilettes Bureaux - Batiments B1et B2

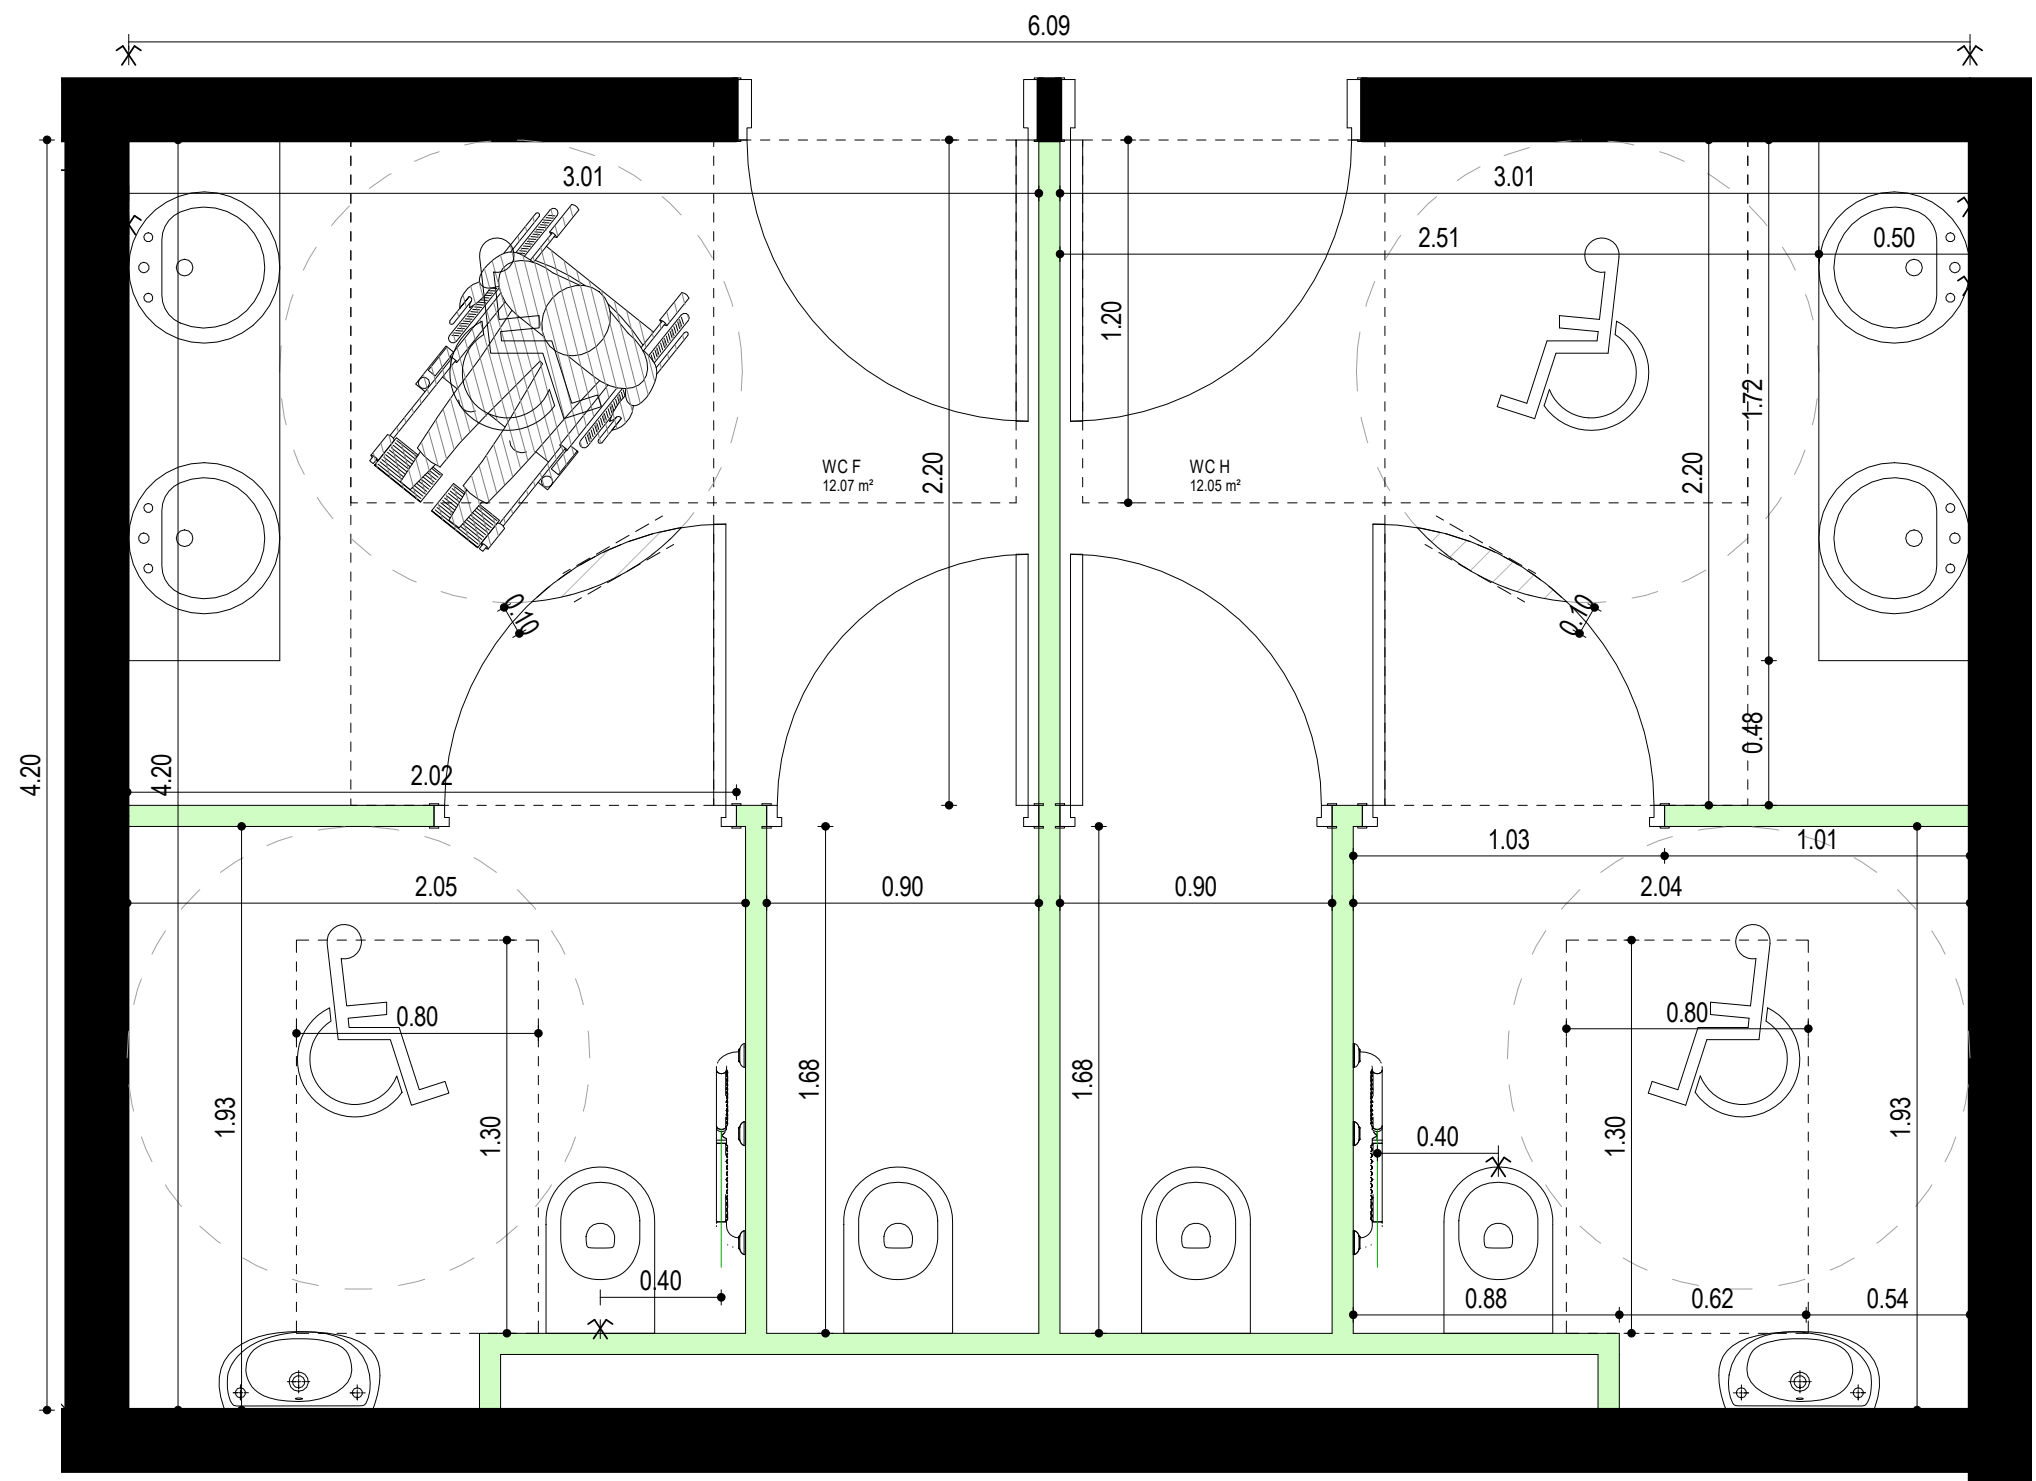

1 Zoom Toilettes 1/25ème



Zoom Toilettes

Marcq-en-Baroeul

PC39

ARCHI.

Comme
indiqué
11/04/22

19197_MAR
Concepteur

MAES
ARCHITECTES
URBANISTES



Pavé Stratégique, aménagement d'un pôle mixte

Site du Pavé Stratégique - Marcq-en-Baroeul

Maître d'ouvrage: SCCV Stratège 183 rue du Menin, 59520 Marquette-Lez-Lille

Maître d'oeuvre: MAES Architectes - Urbanistes 2, place Genevières 59000 LILLE Tél: 03.20.09.11.00.