


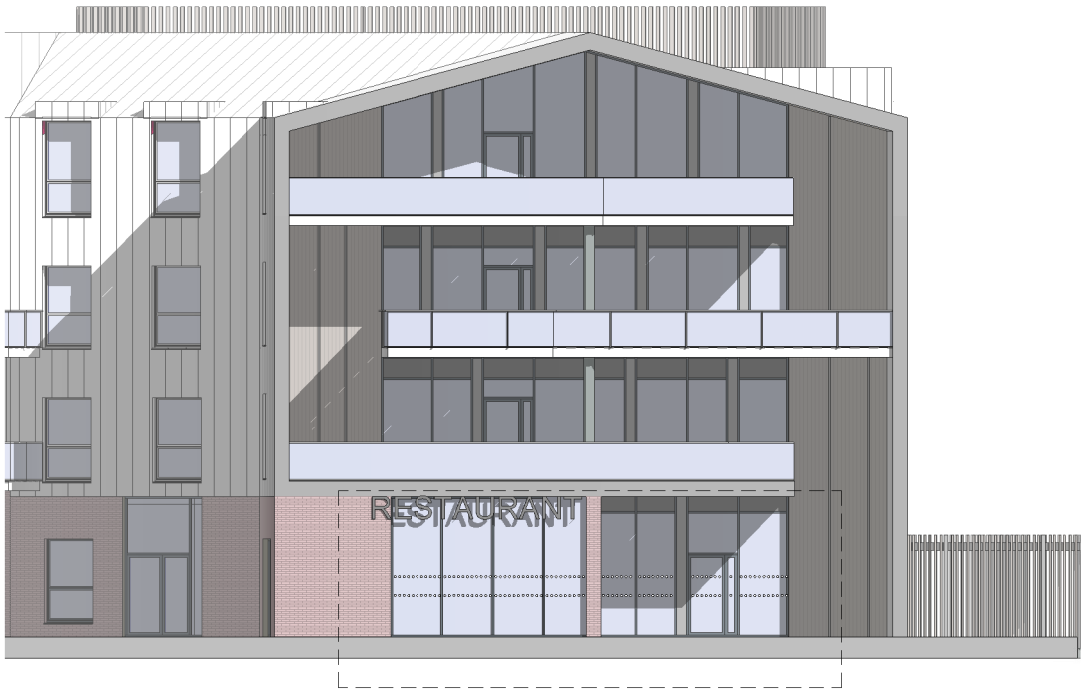


Image de référence



2 PC_Détail Marquage zoom

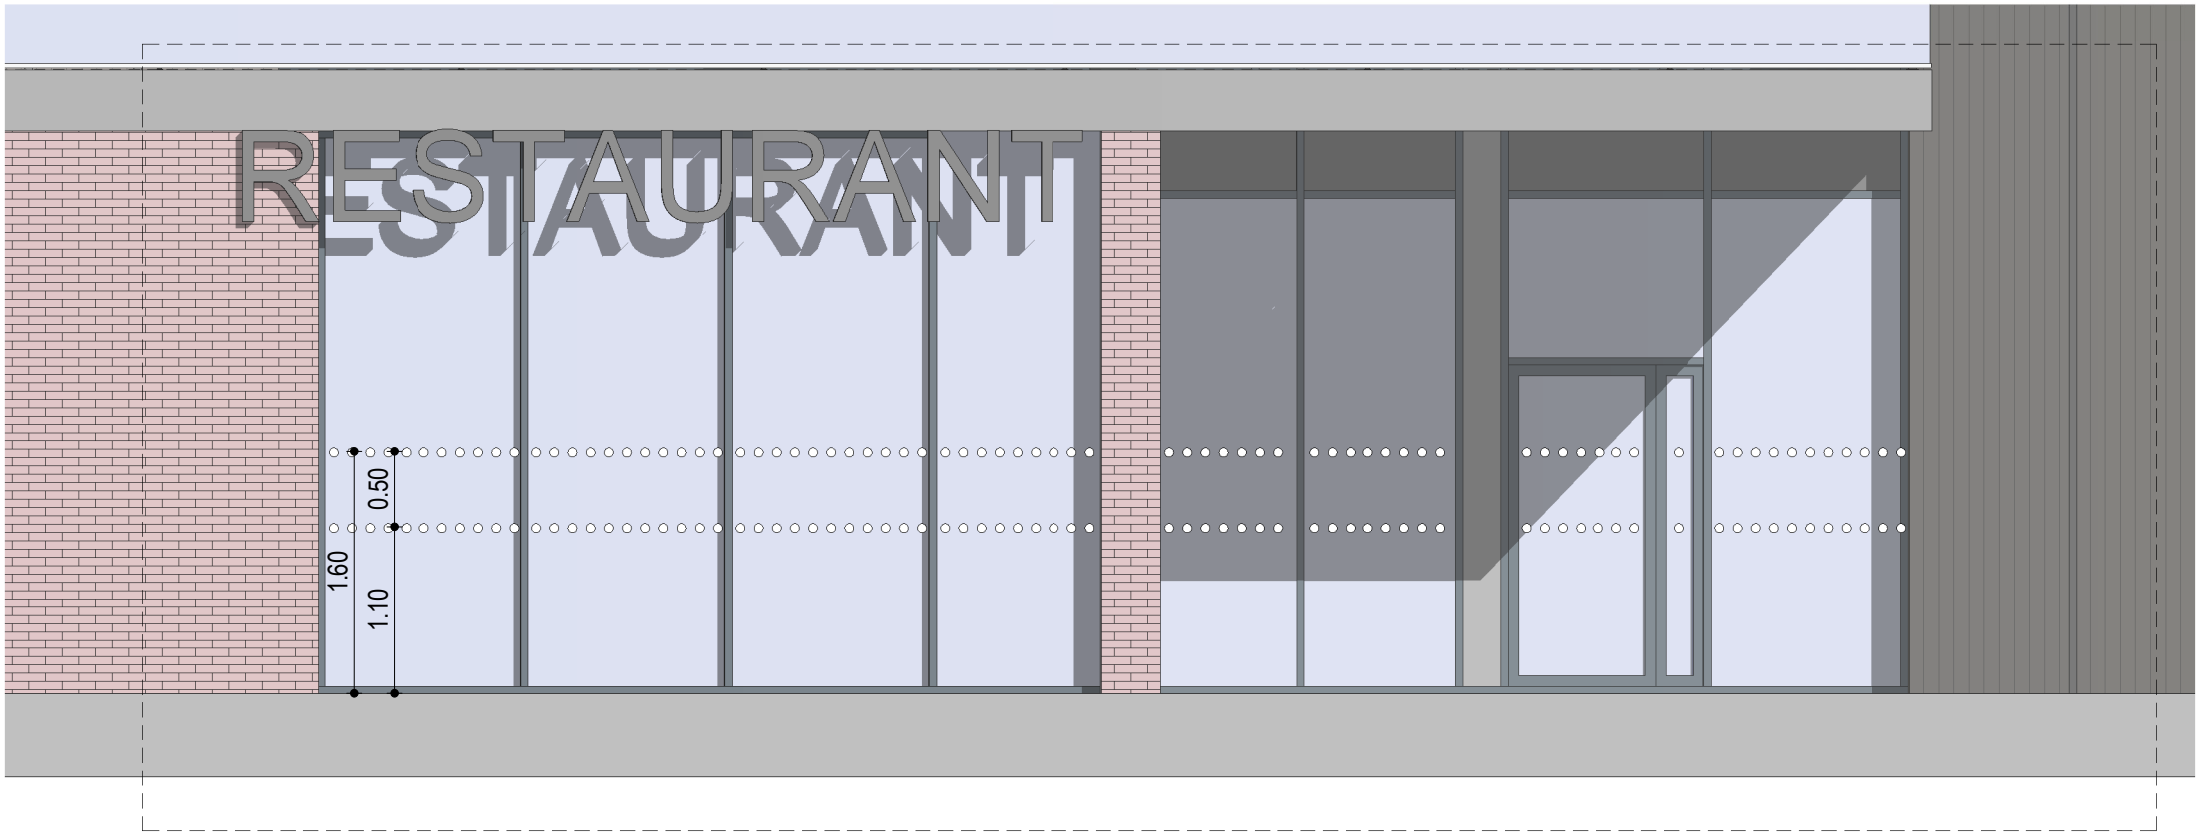

Détail Marquage vitrage	
Marcq-en-Baroeul	
PC39.6	
	ARCHI.
Comme indiqué	19197_MAR
11/04/22	Concepteur

MAES
ARCHITECTES
URBANISTES



Pavé Stratégique, aménagement d'un pôle mixte

Site du Pavé Stratégique - Marcq-en-Baroeul			
Maitre d'ouvrage:	SCCV Stratège	183 rue du Menin, 59520 Marquette-Lez-Lille	
Maitre d'oeuvre:	MAES Architectes - Urbanistes	2, place Genevières 59000 LILLE	Tél: 03.20.09.11.00.