


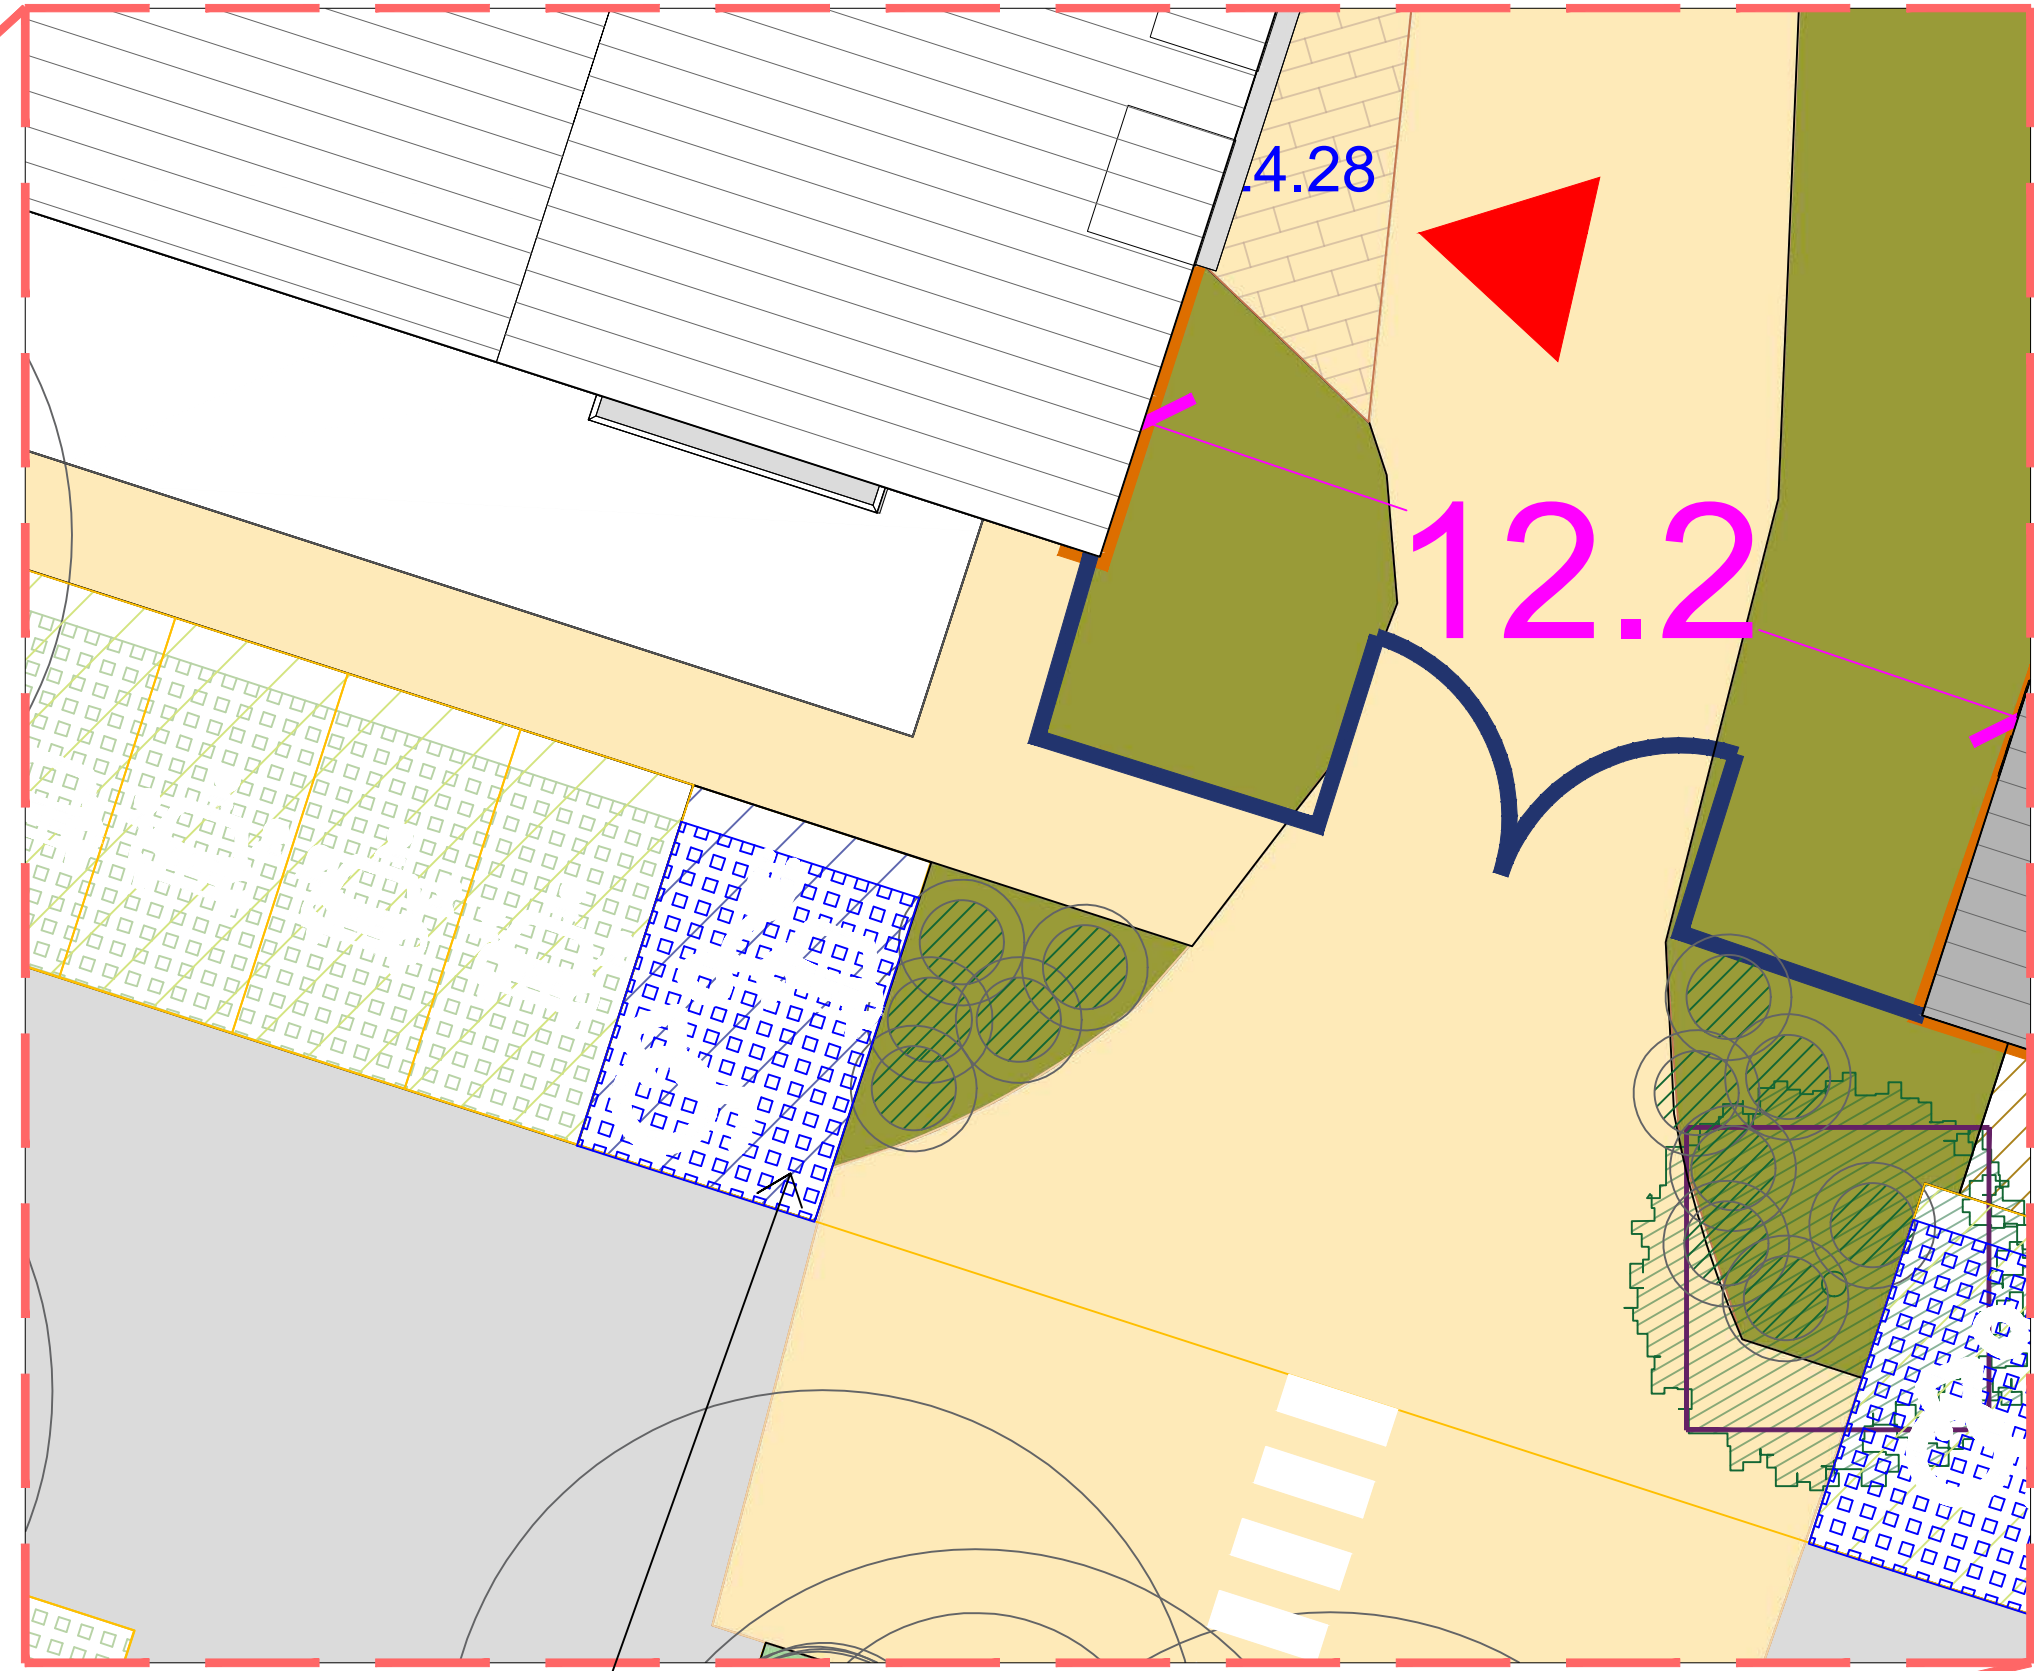

Place PMR  
ELECTRIQUE

|                                                         |            |
|---------------------------------------------------------|------------|
|                                                         |            |
| Plan de Masse des constructions à édifier ou à modifier |            |
| Marcq-en-Baroeul                                        |            |
| PC2.1                                                   |            |
| PC                                                      | ARCHI.     |
| 1 : 500                                                 | 19197_MAR  |
| 25/02/2022                                              | Concepteur |

**MAES**  
ARCHITECTES  
URBANISTES  
LILLE PARIS CANNES BORDEAUX

**LAND**  
PROFIL  
INGENIERIE

**GROUPE PROJEX**  
PROFESSEUR D'ARCHITECTURE

|                                               |                               |
|-----------------------------------------------|-------------------------------|
| Demande de Permis de Construire               |                               |
| Pavé Stratégique, aménagement d'un pôle mixte |                               |
| Site du Pavé Stratégique - Marcq-en-Baroeul   |                               |
| Maître d'ouvrage:                             | SCCV Stratège                 |
| Maître d'œuvre:                               | MAES Architectes - Urbanistes |
| 183 rue du Minin - 59520 Marquette-Les-Lille  |                               |
| 2, place Genevières 59000 LILLE               |                               |
| Tel. 03.20.09.11.00.                          |                               |