


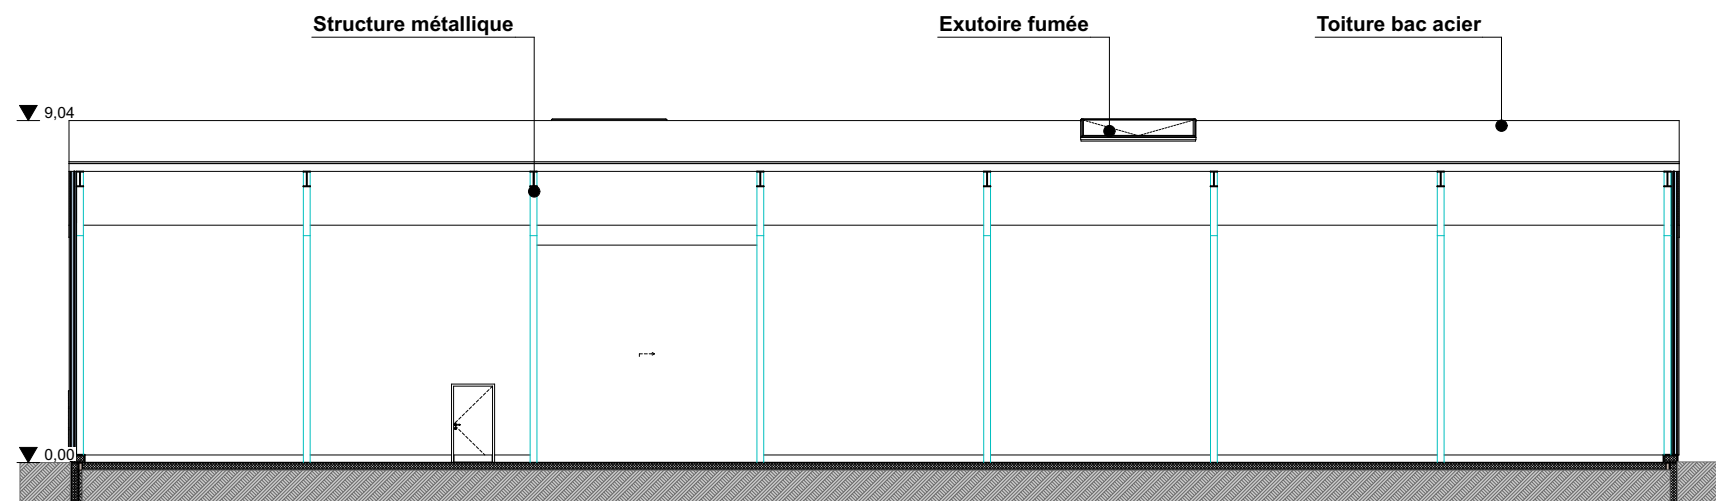


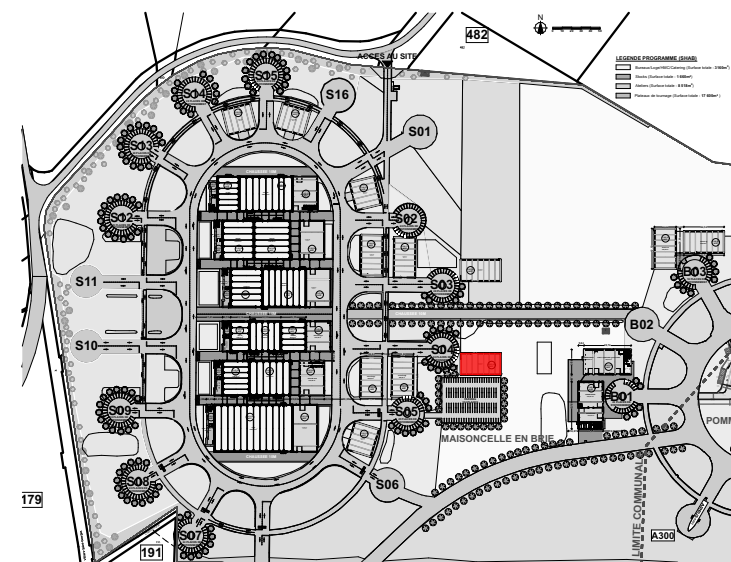


Coupe BB

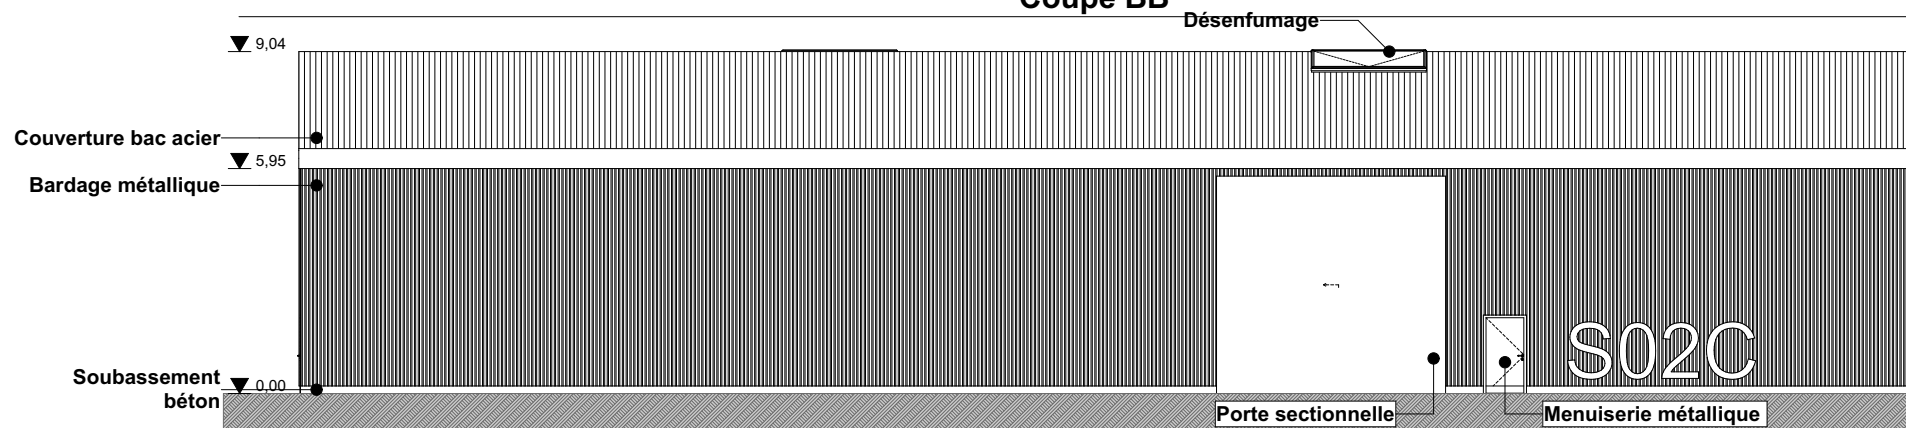


Façade Nord

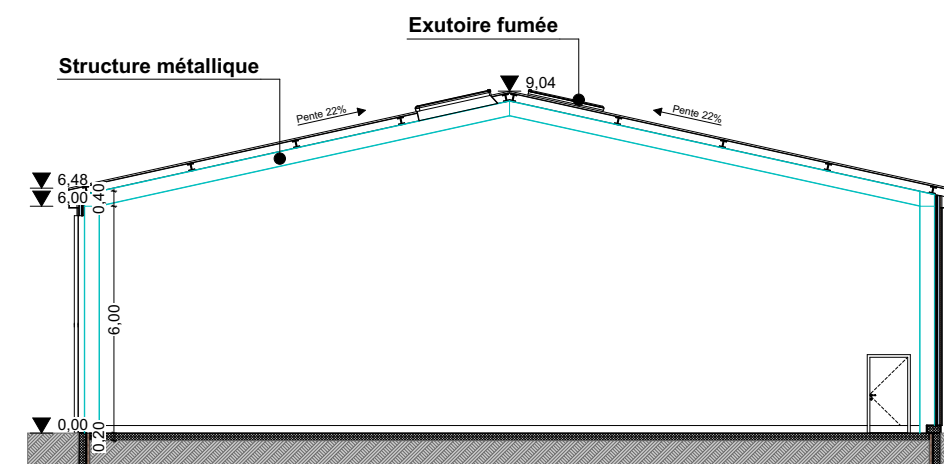


Coupe AA

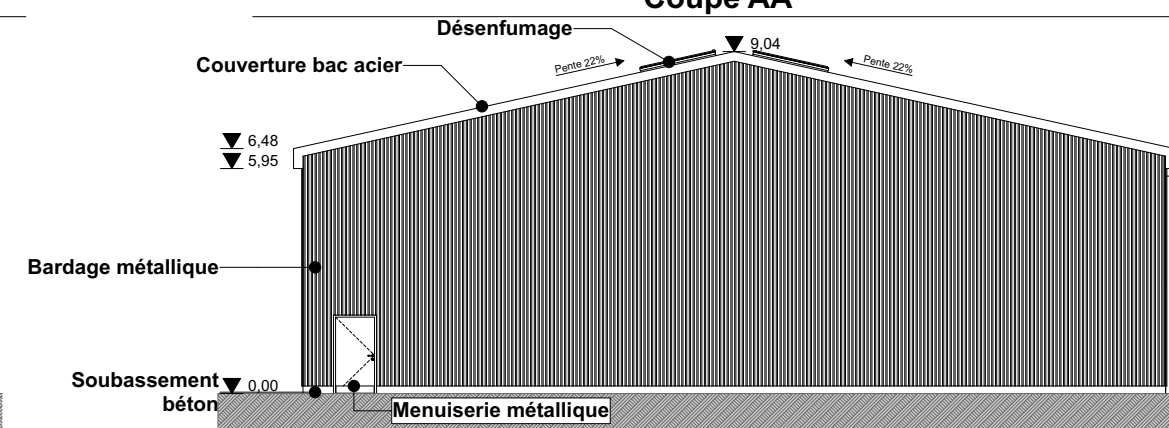

Façade Est

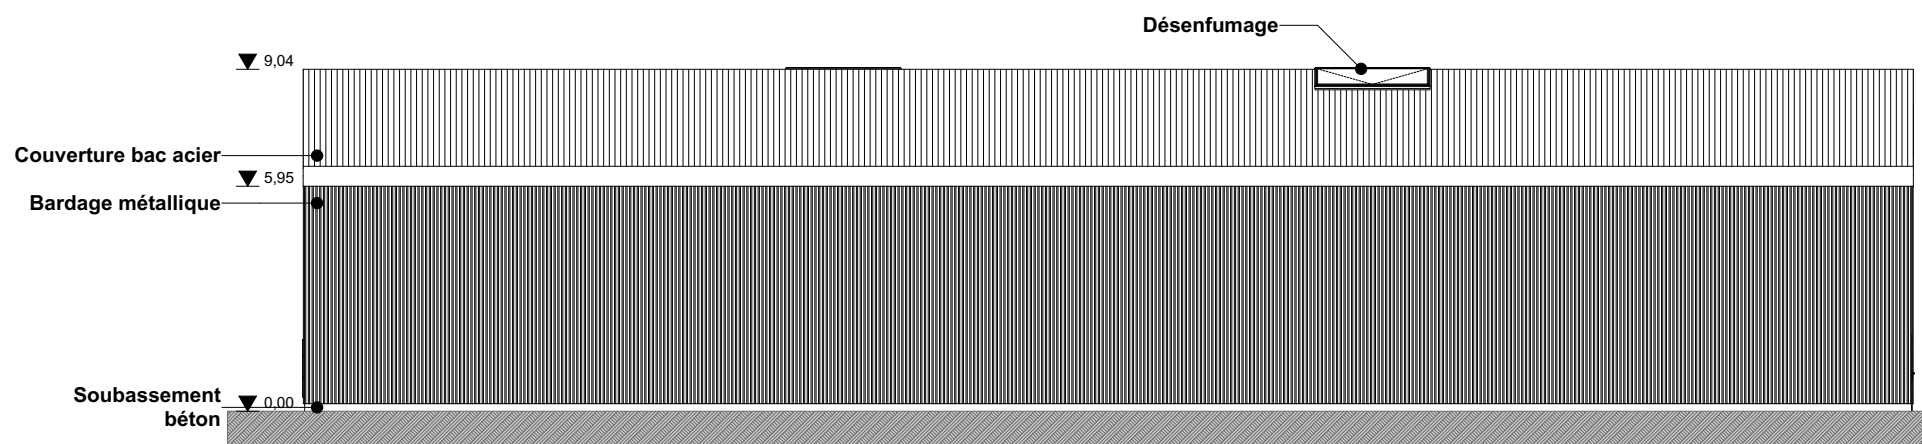

Façade Sud

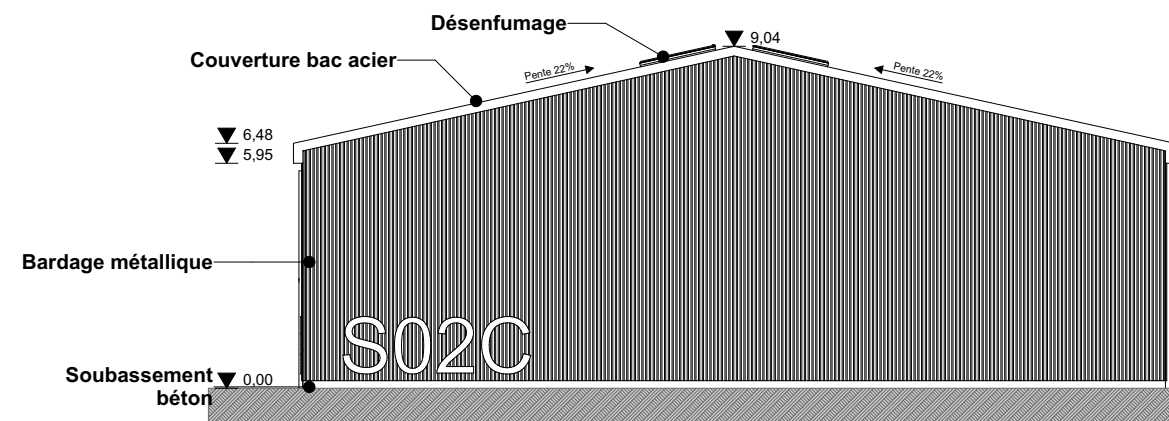

Façade Ouest