


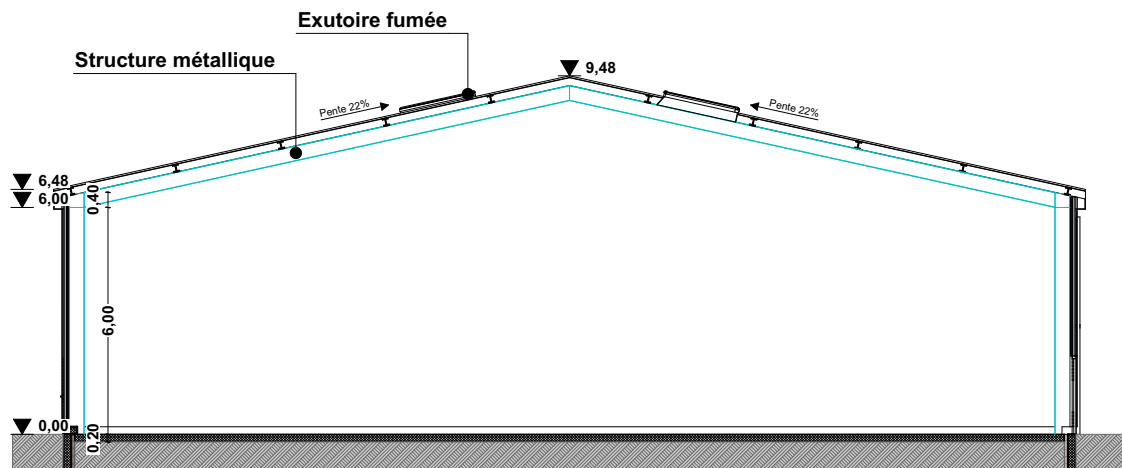


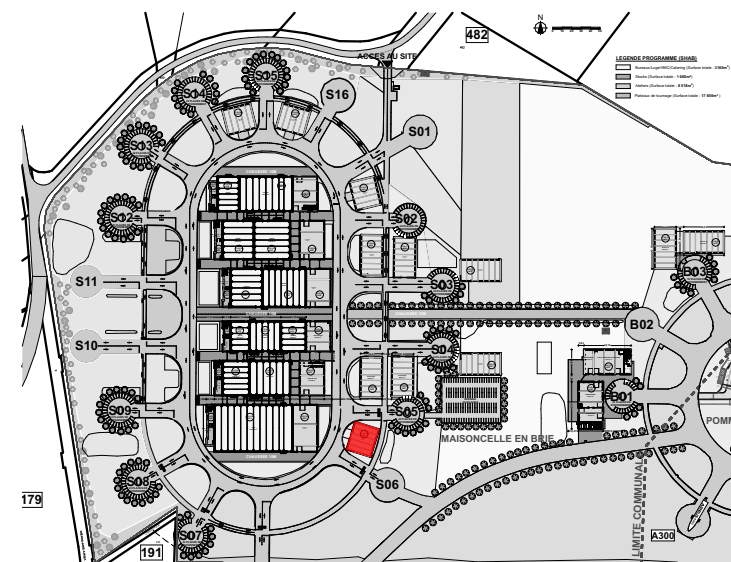


Coupe AA

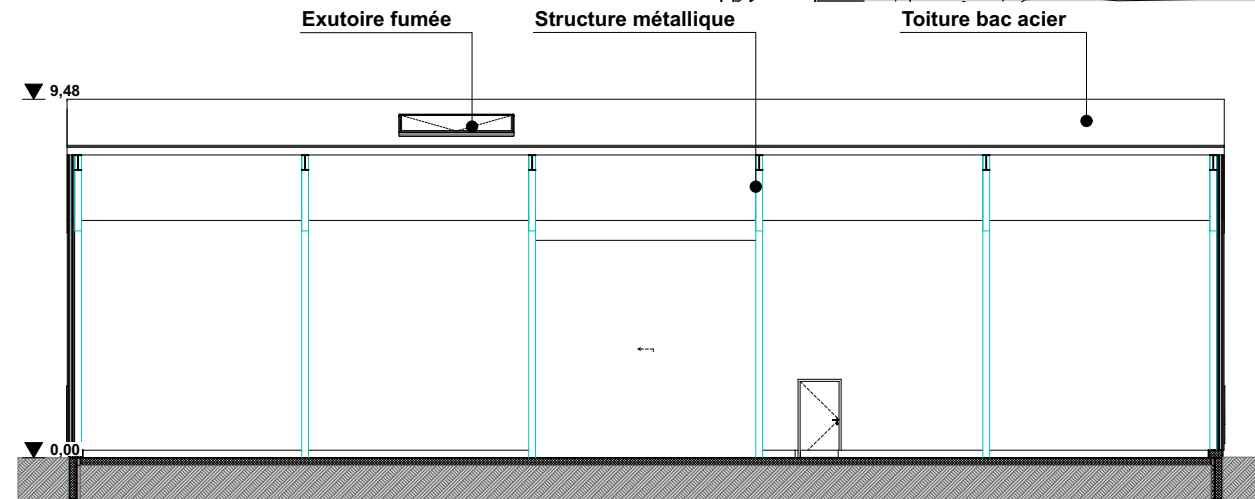


Coupe BB

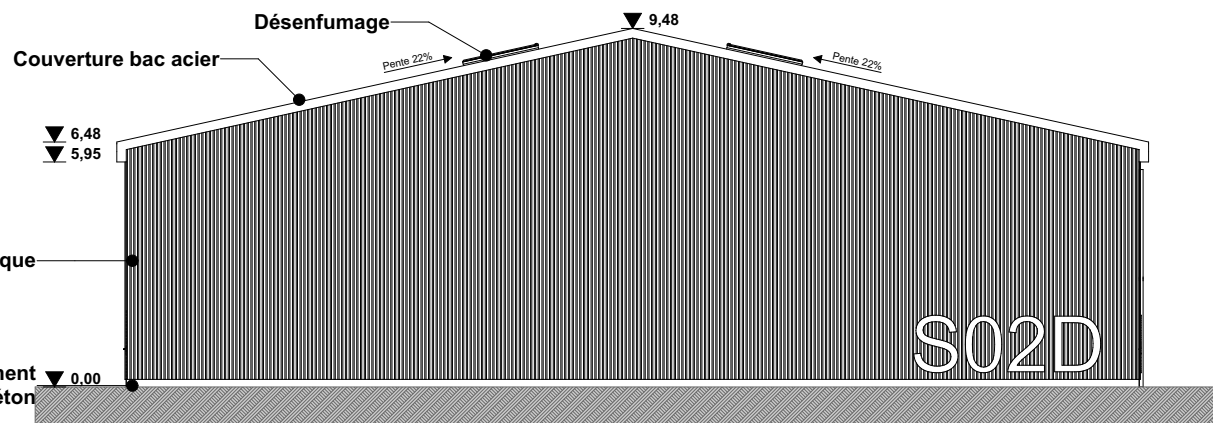


Façade Nord

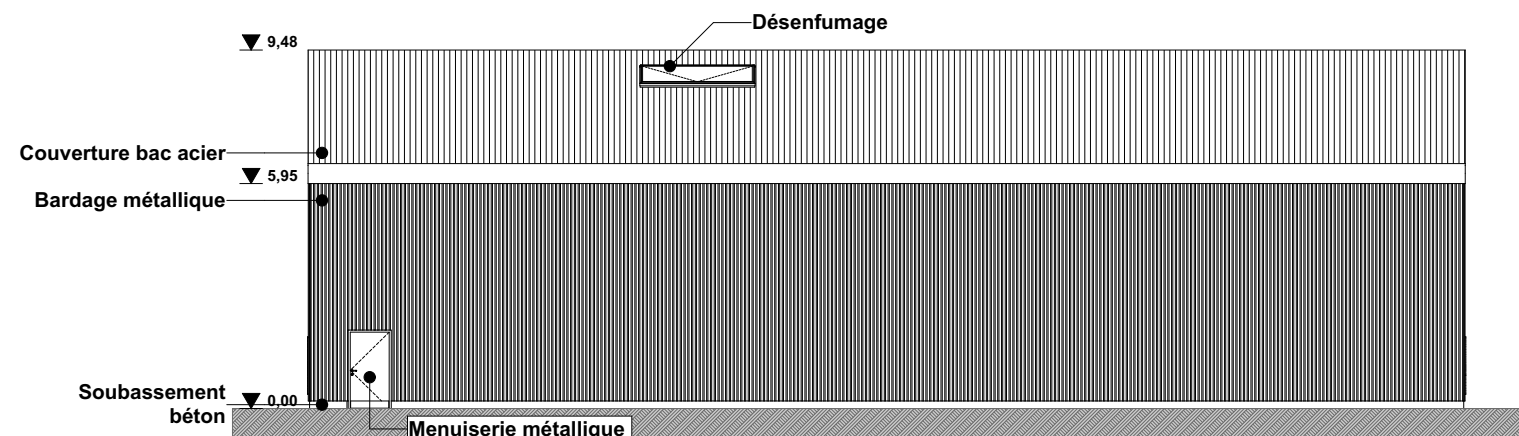

Façade Est

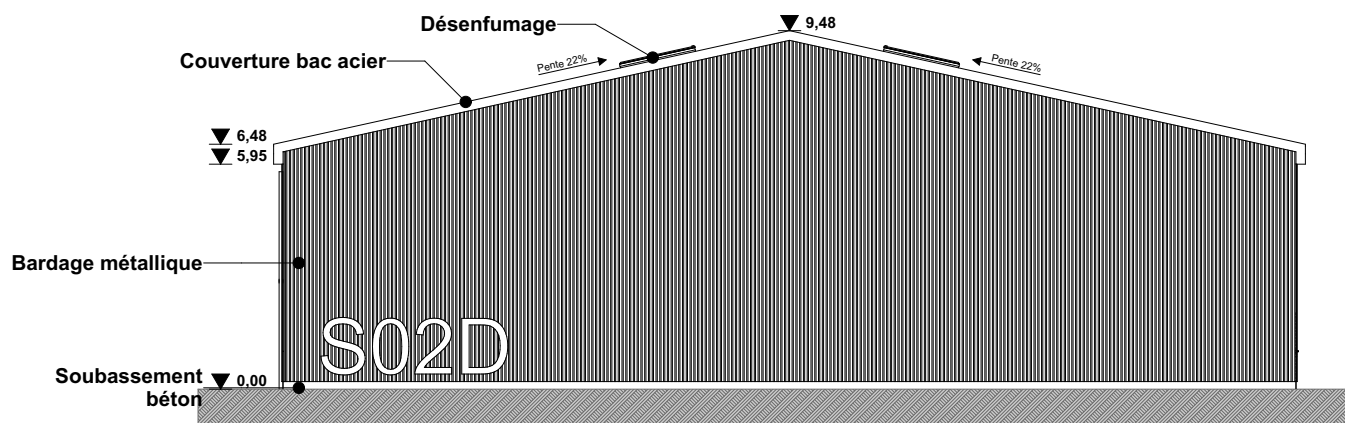

Façade Sud

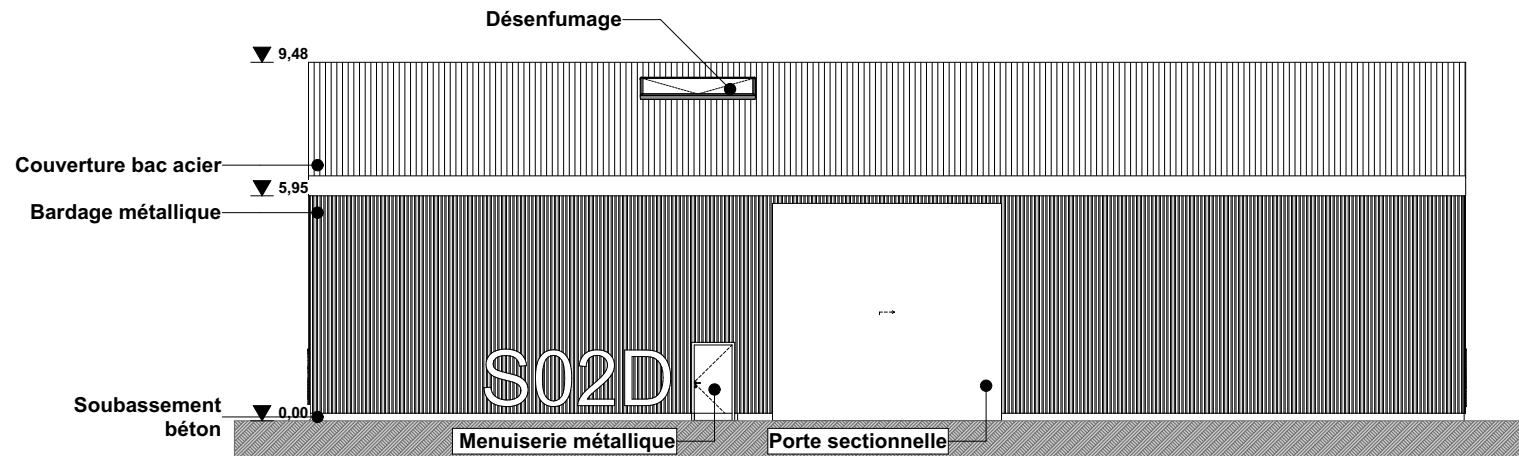

Façade Ouest