


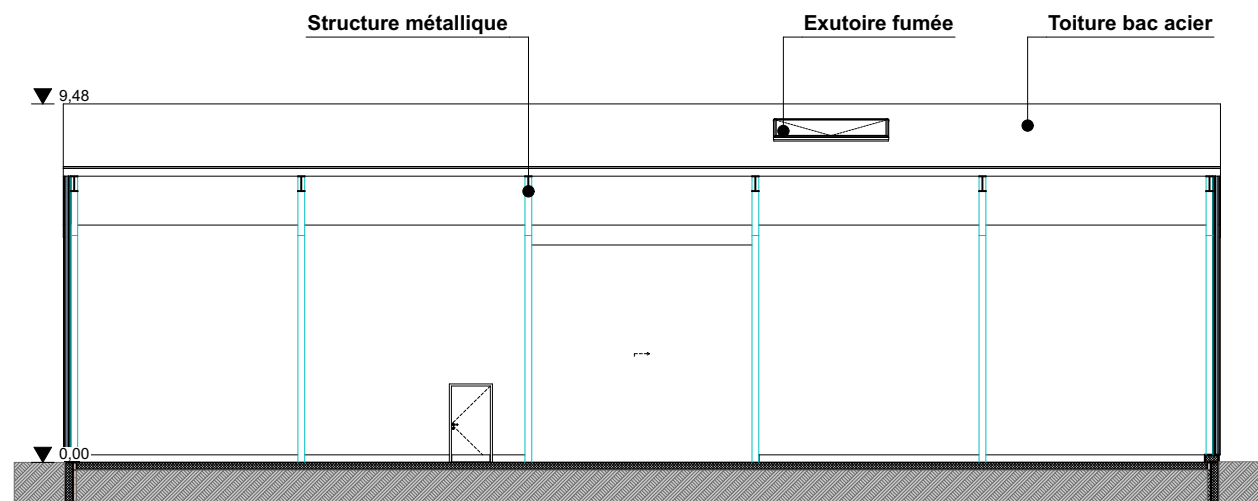


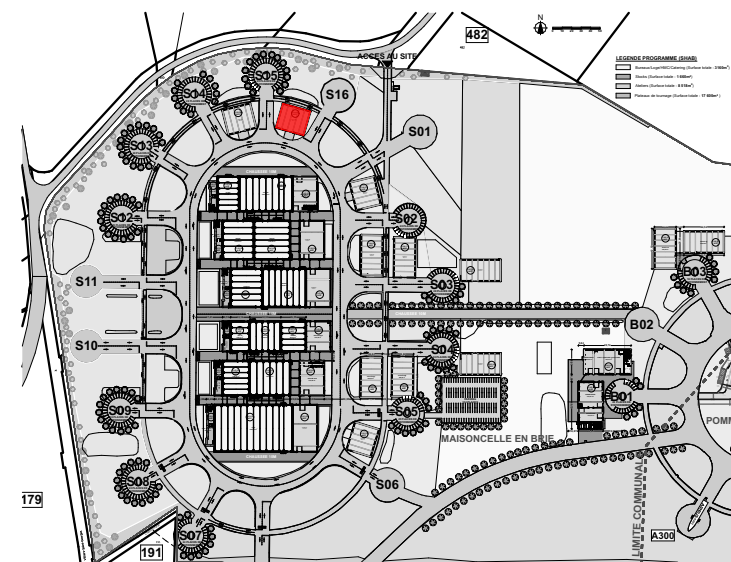


Coupe BB

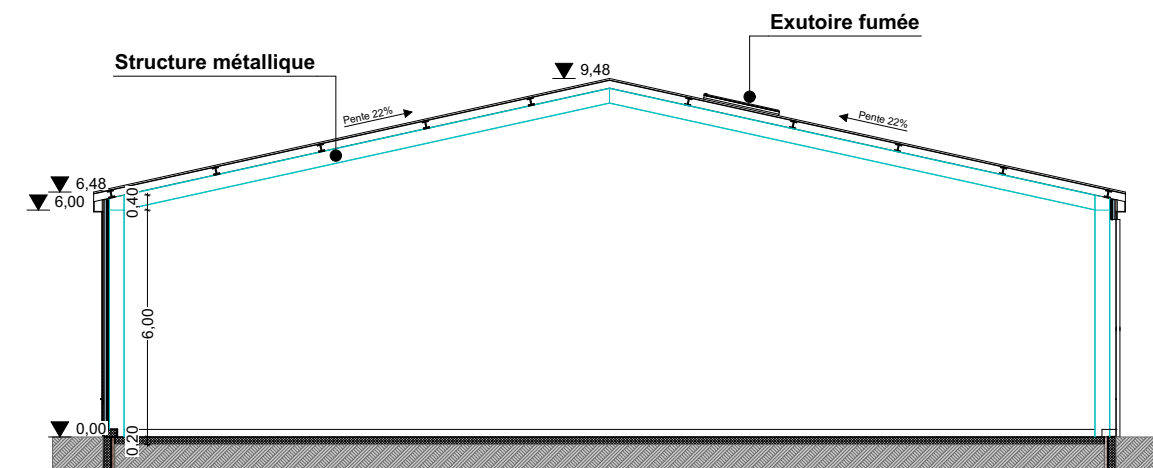


Coupe AA

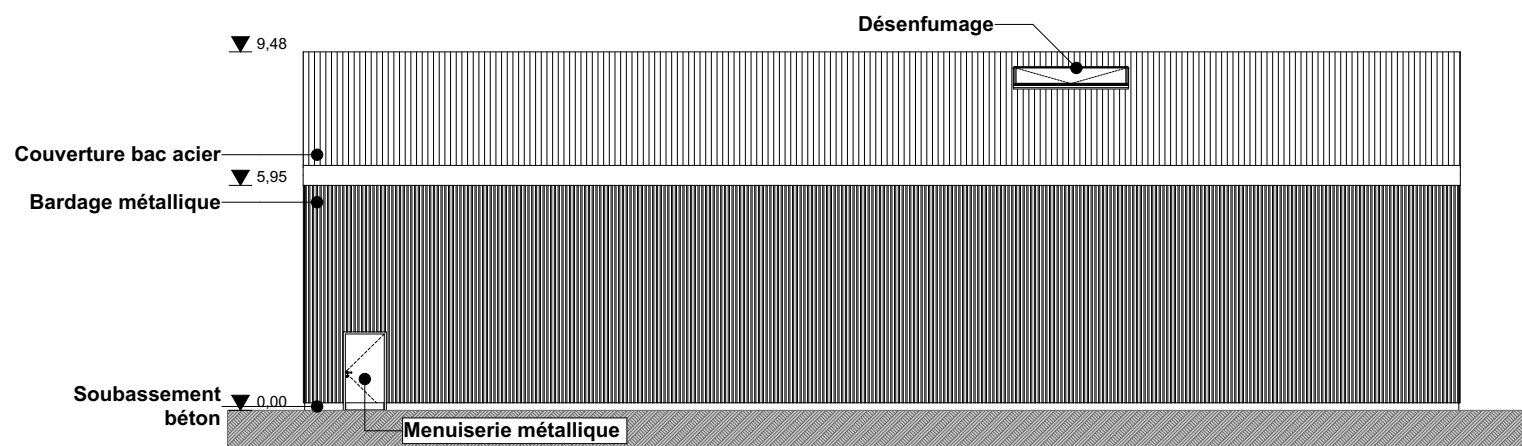


Façade Nord

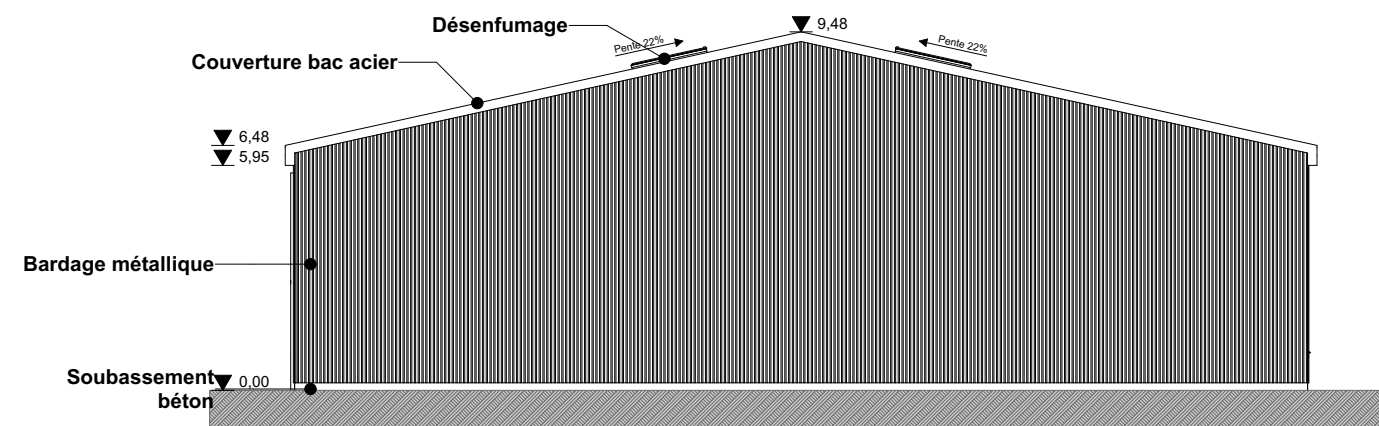

Façade Est

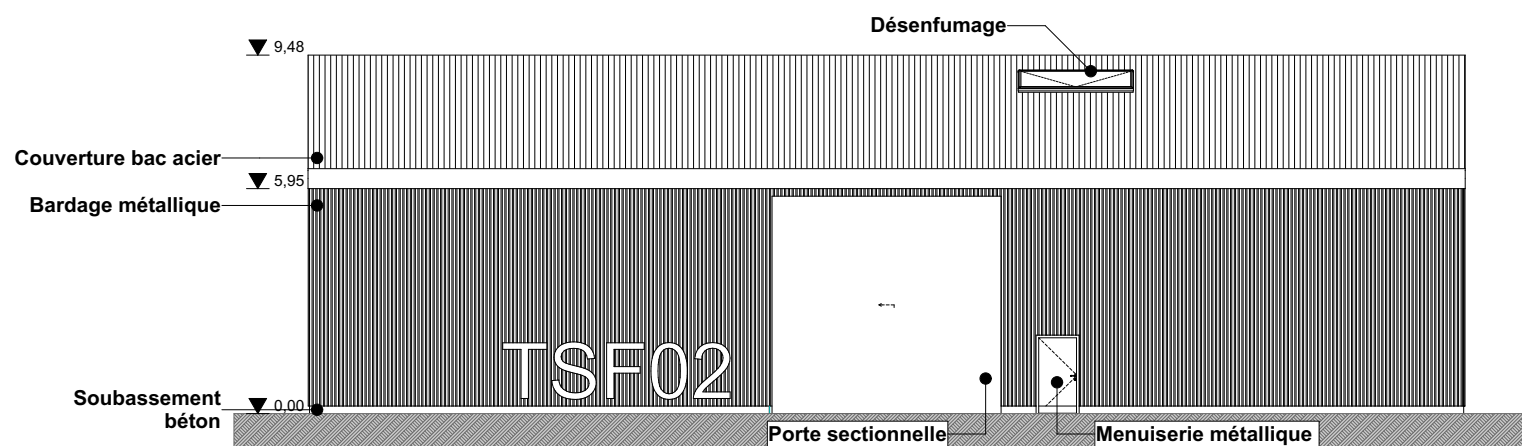

Façade sud

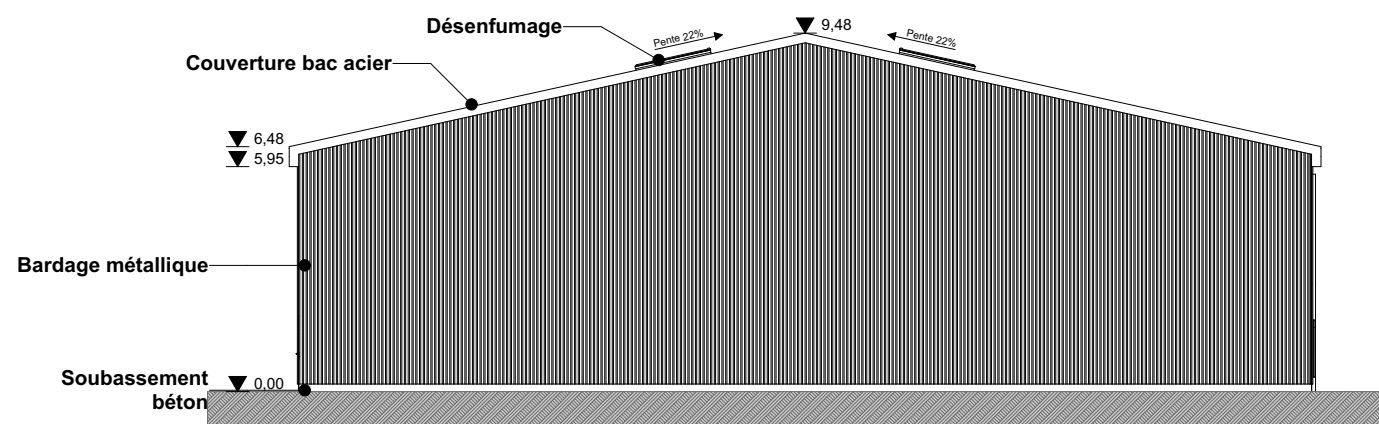

Façade Ouest