

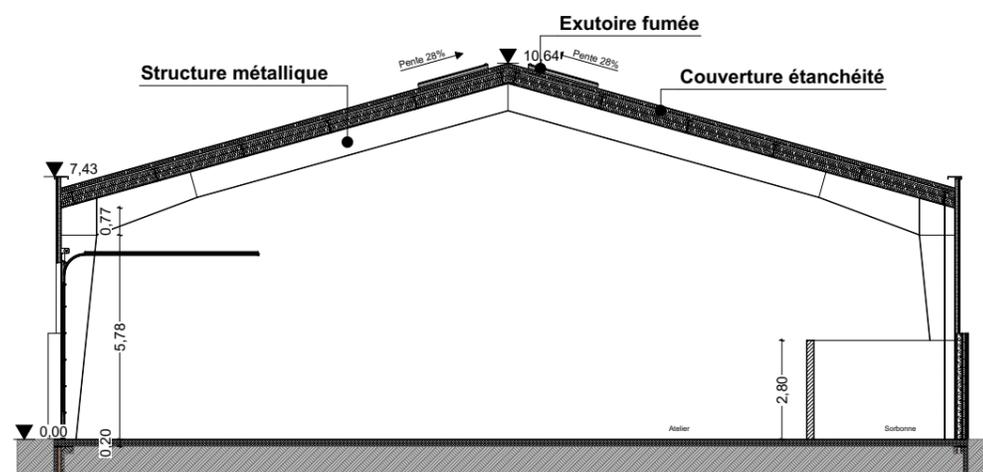



Coupe AA

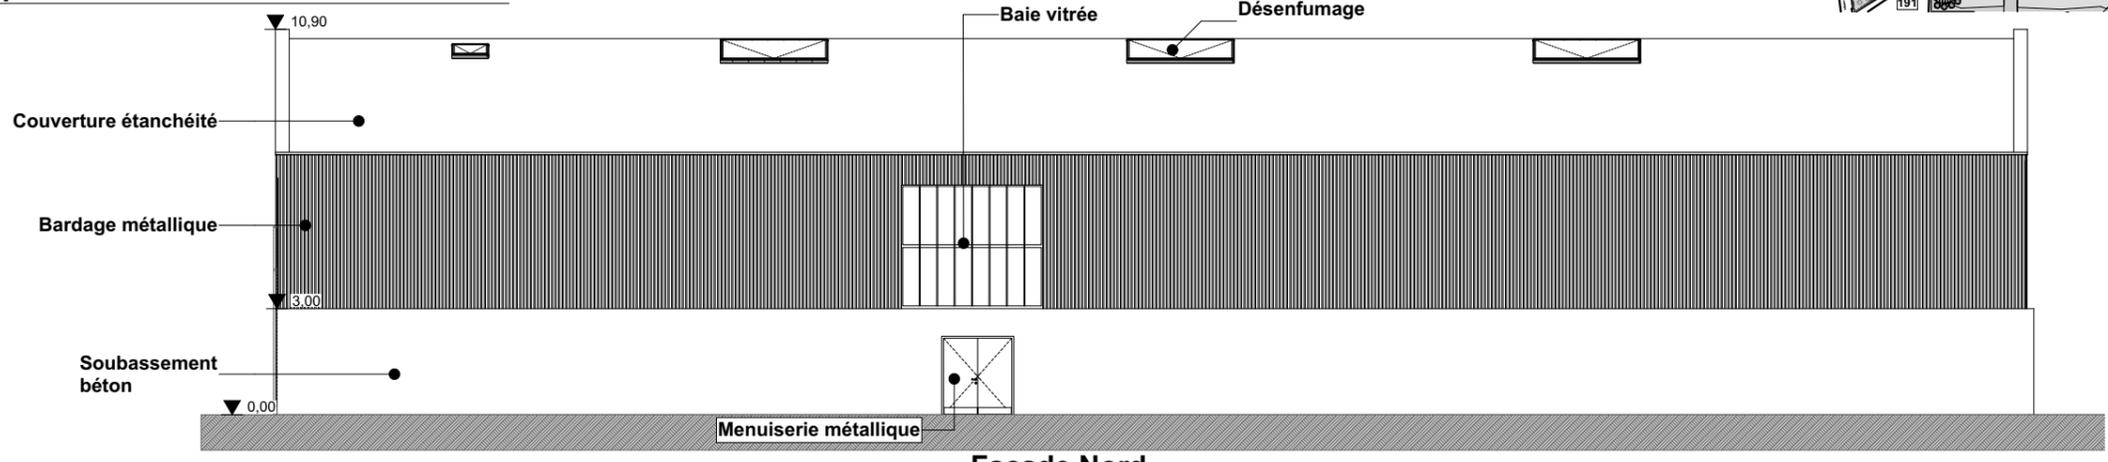


Coupe AA

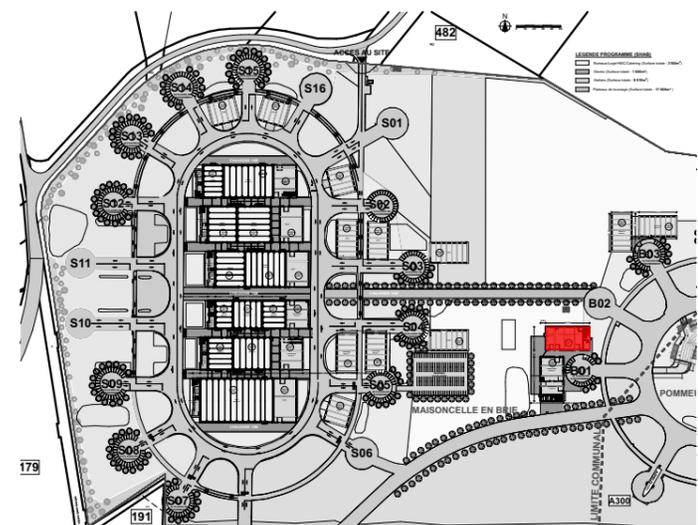

Façade Nord

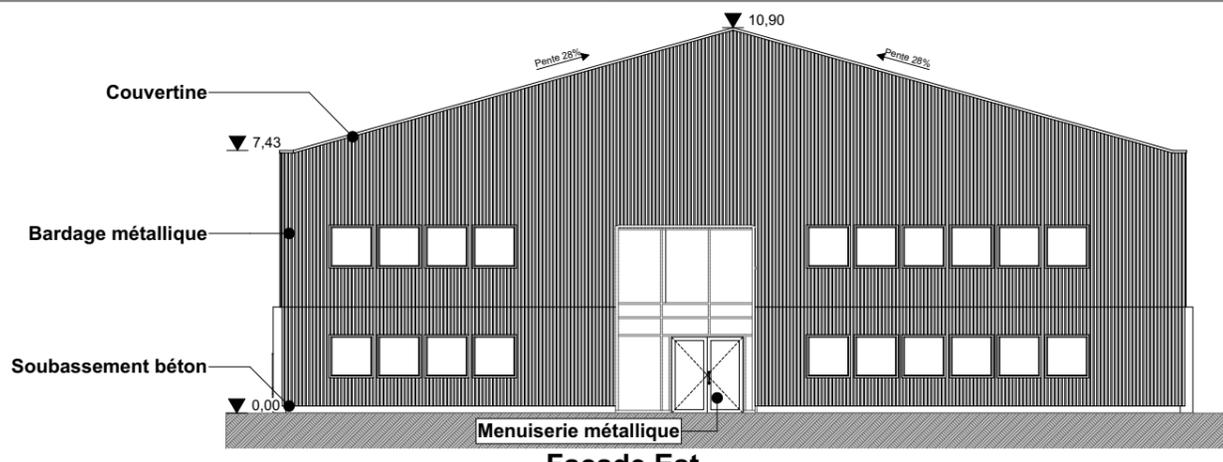

Façade Est

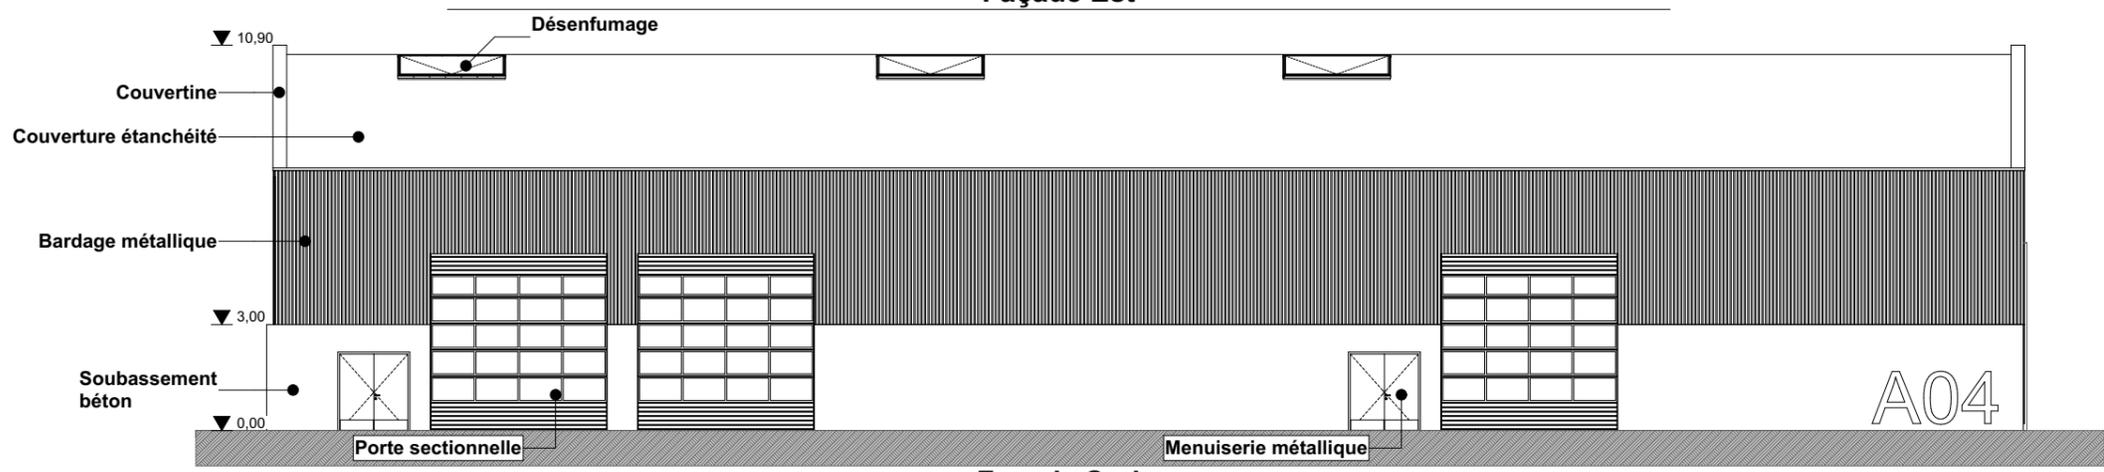

Façade Sud