

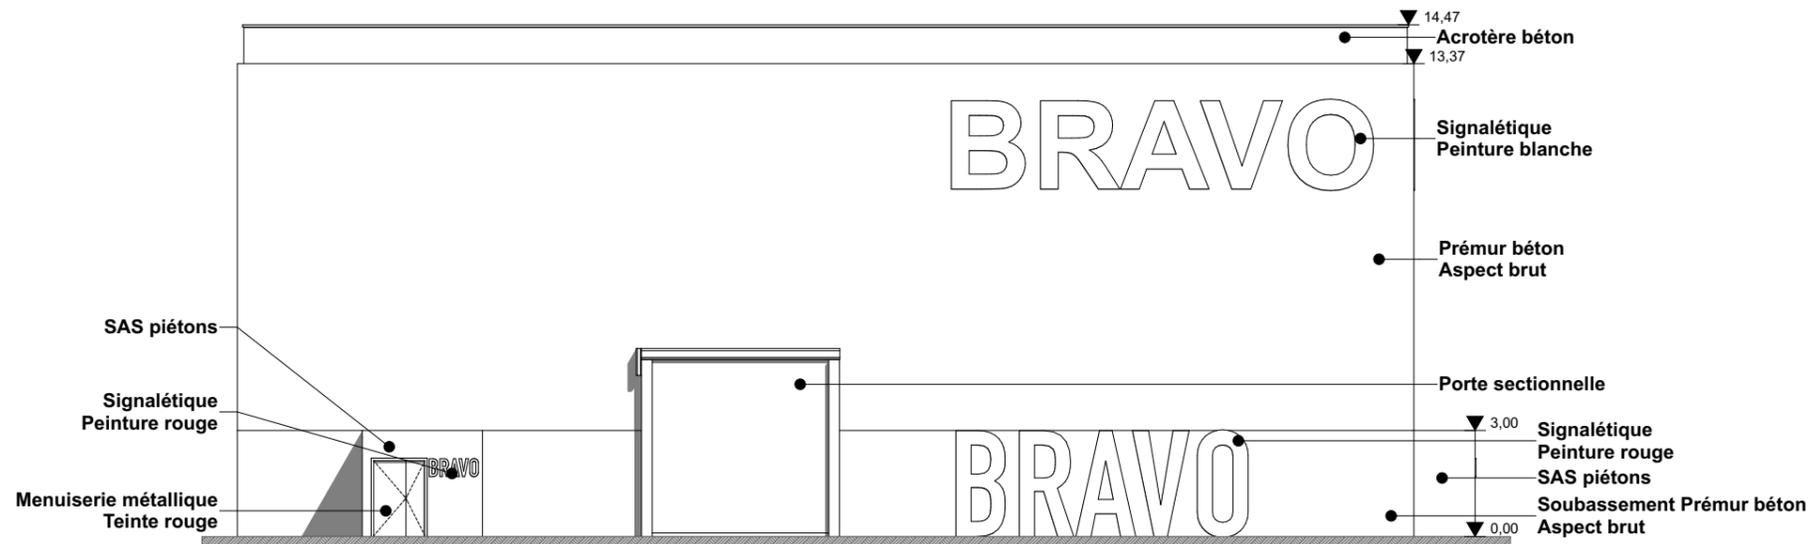


Coupe BB

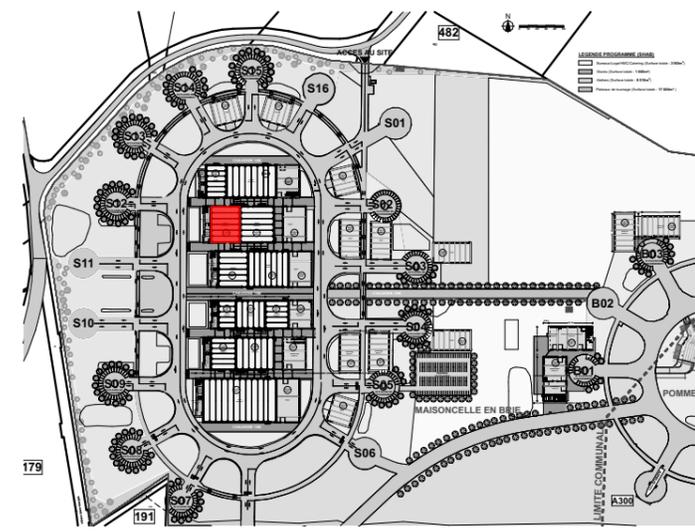

Façade Nord

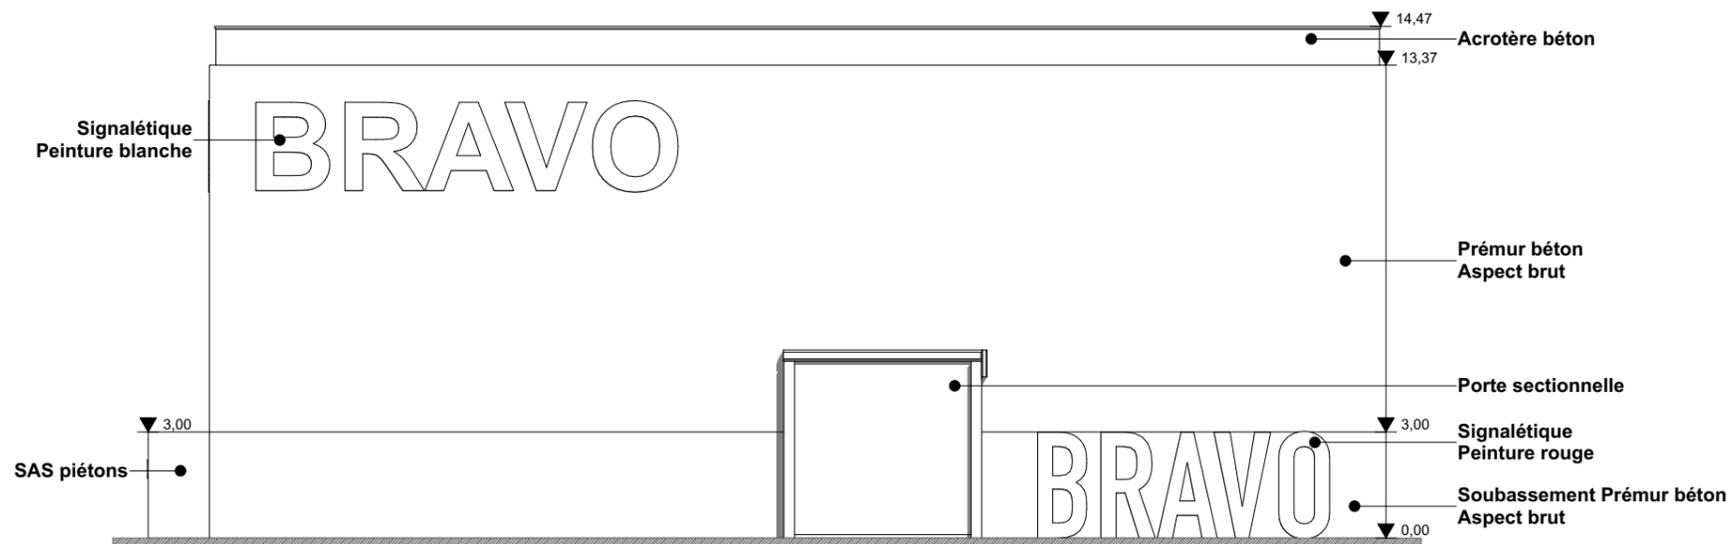

Façade Sud

9.