



Coupe SS

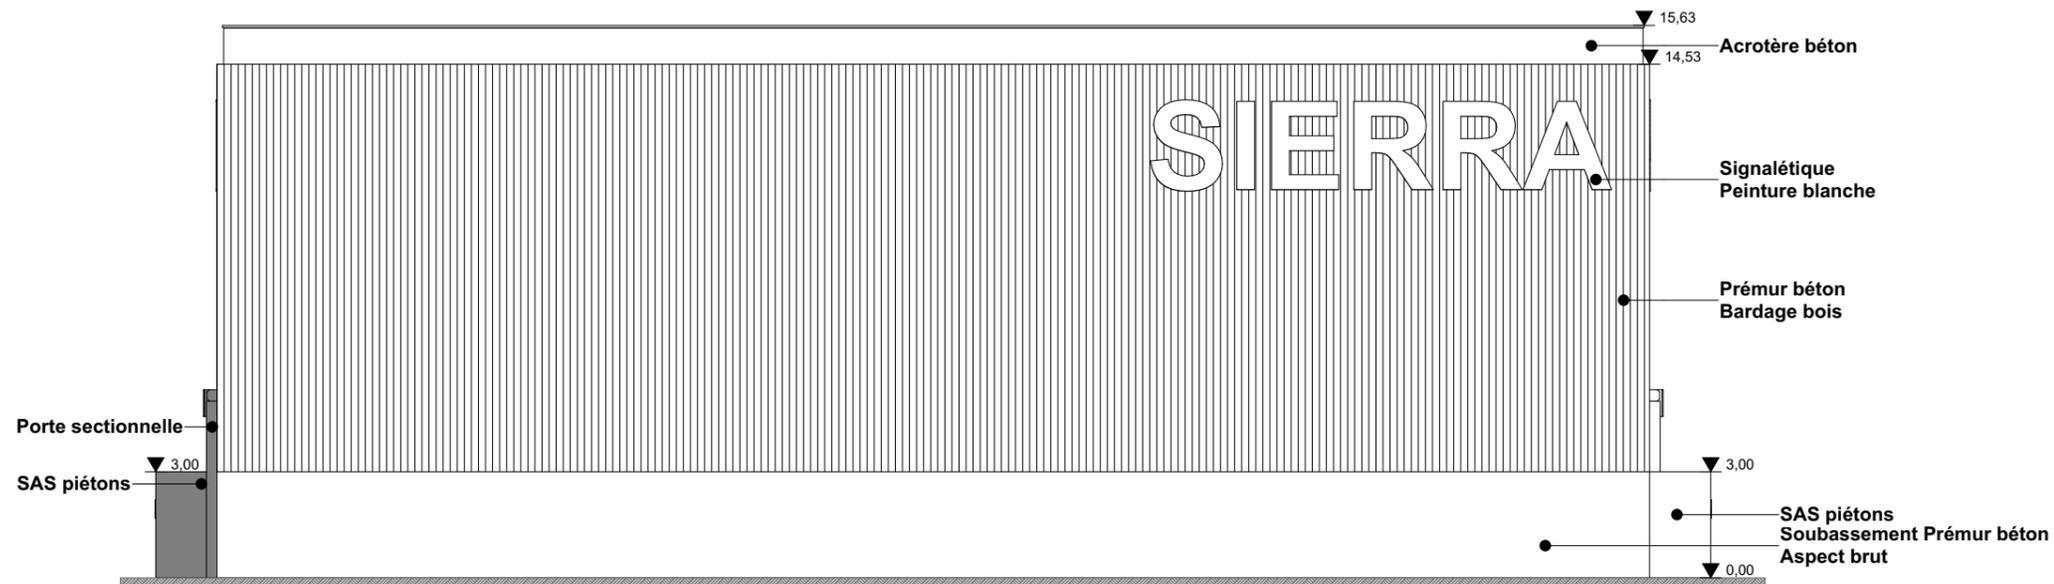

Façade Est

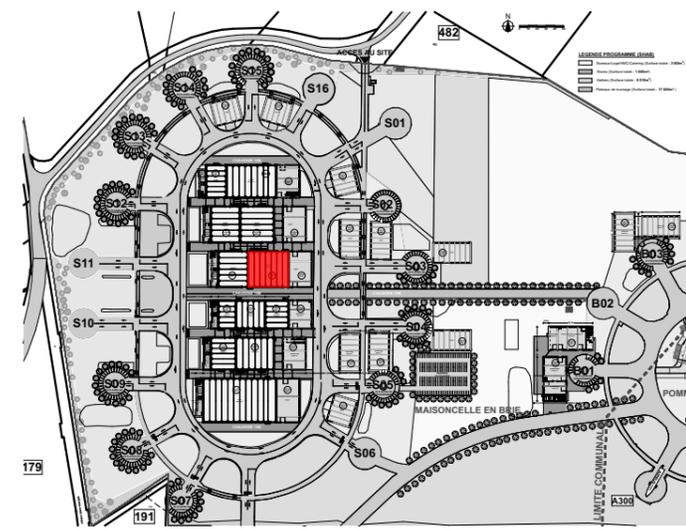

Façade Ouest