




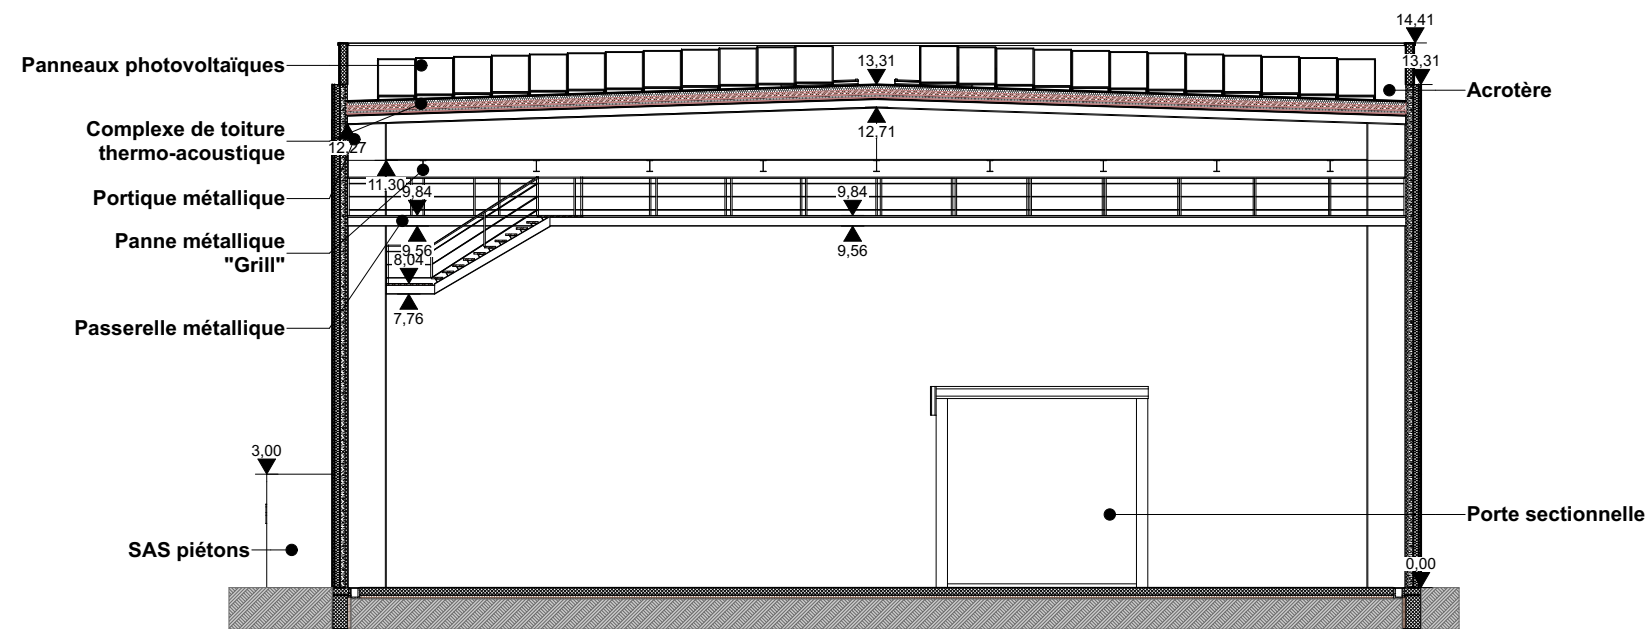

Coupe GG

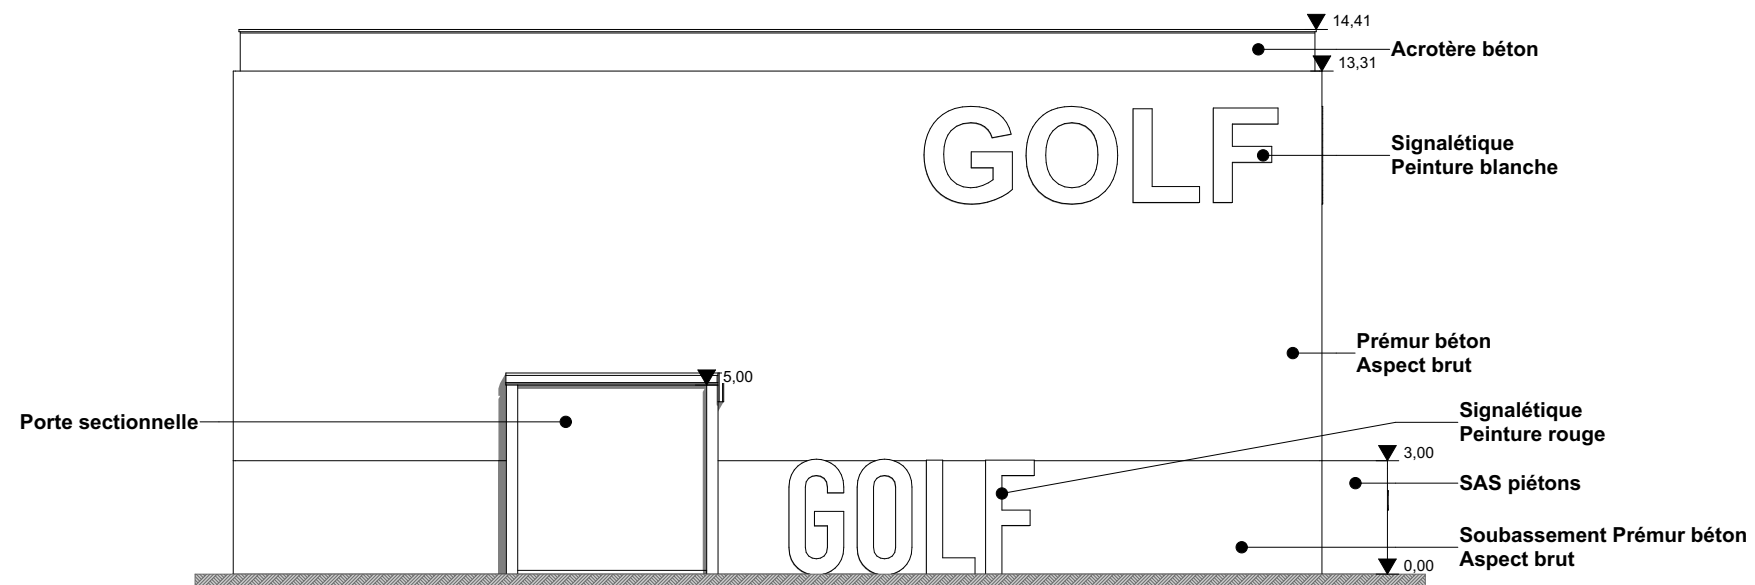

Façade Nord

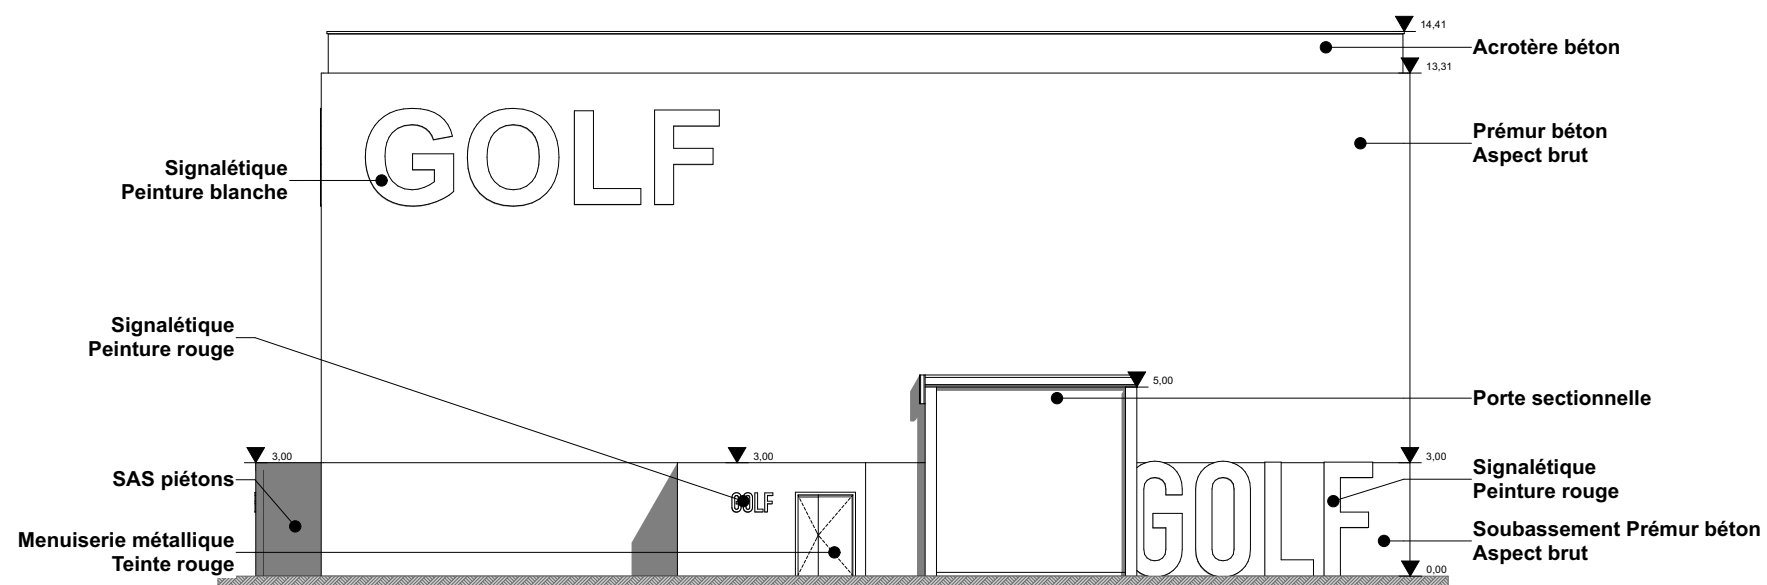

Façade Sud

