


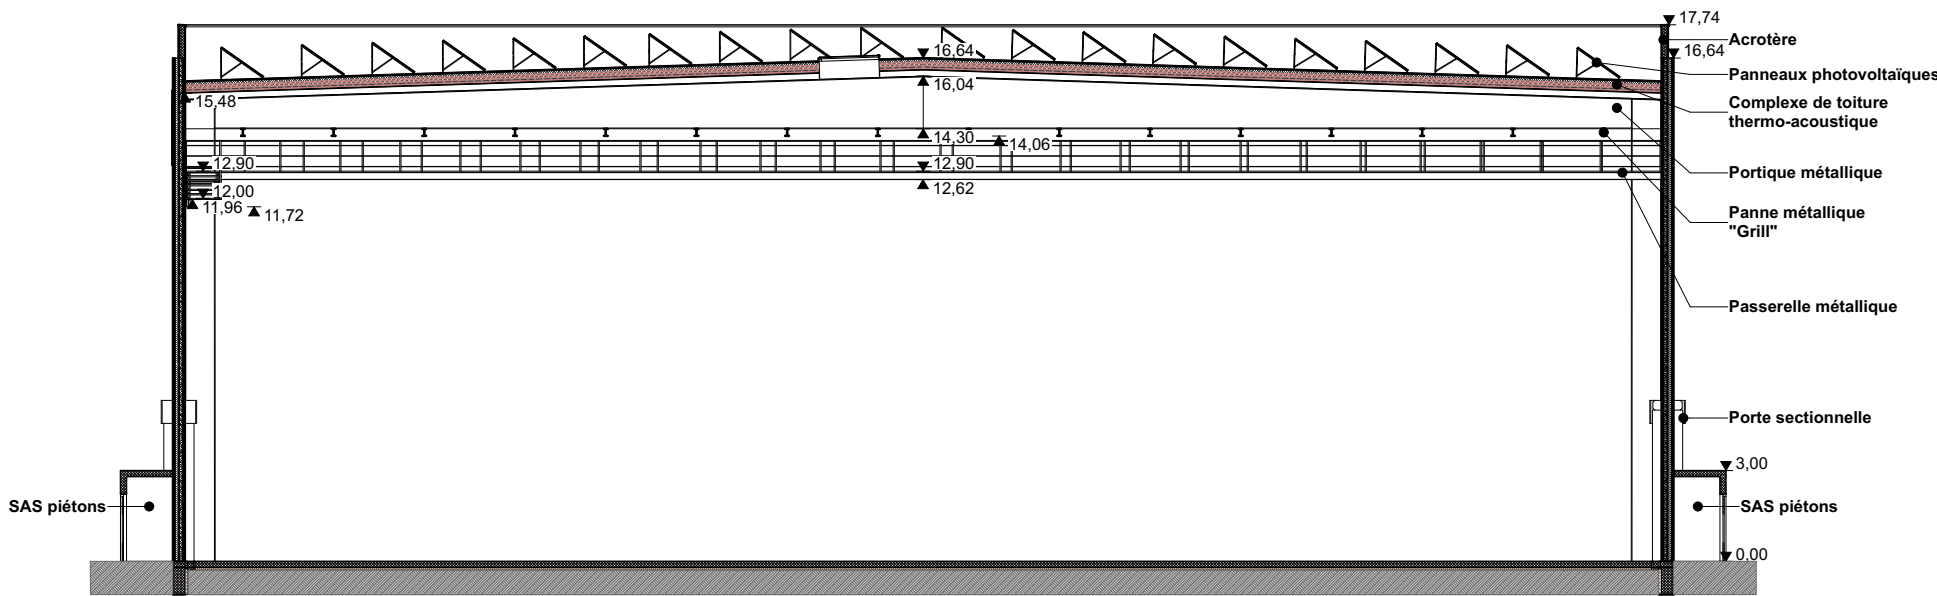


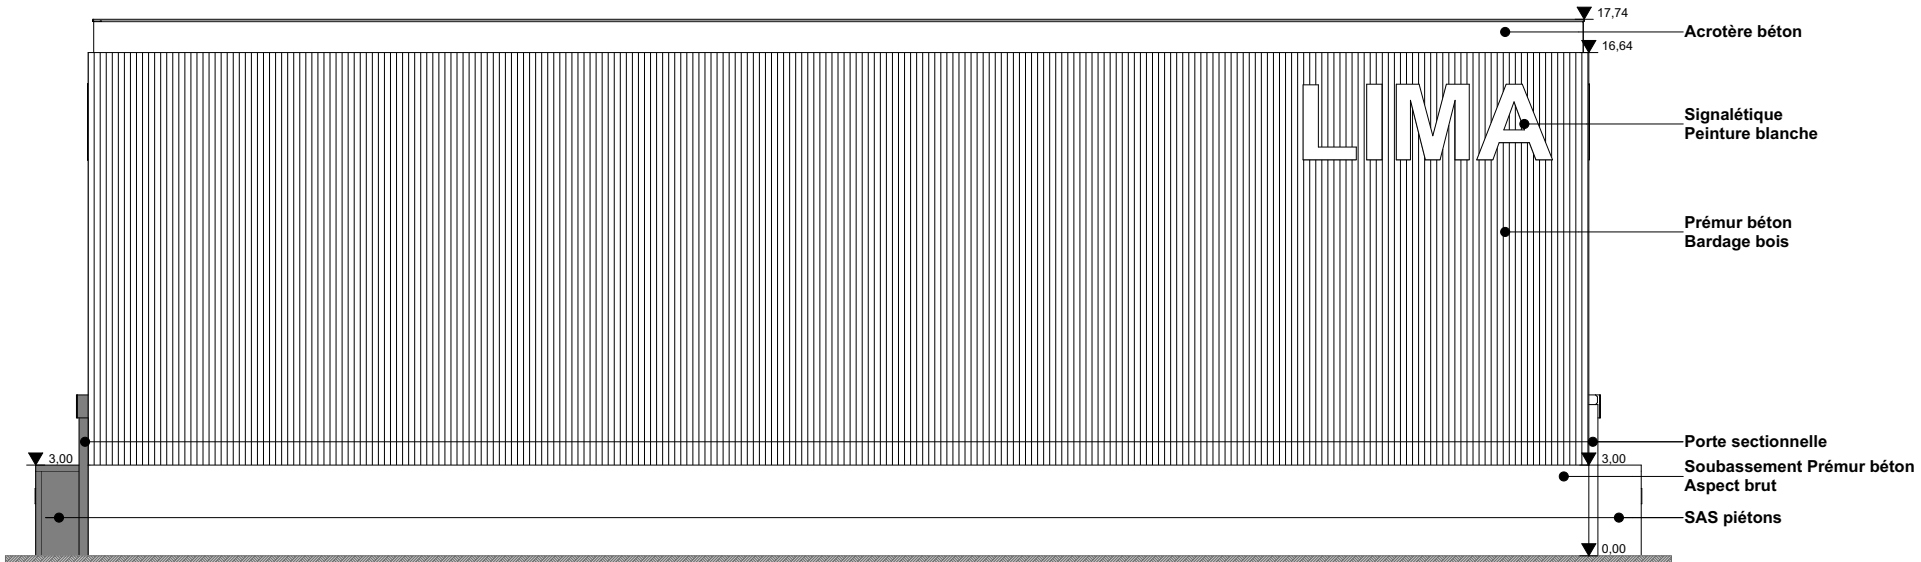

Coupe LL

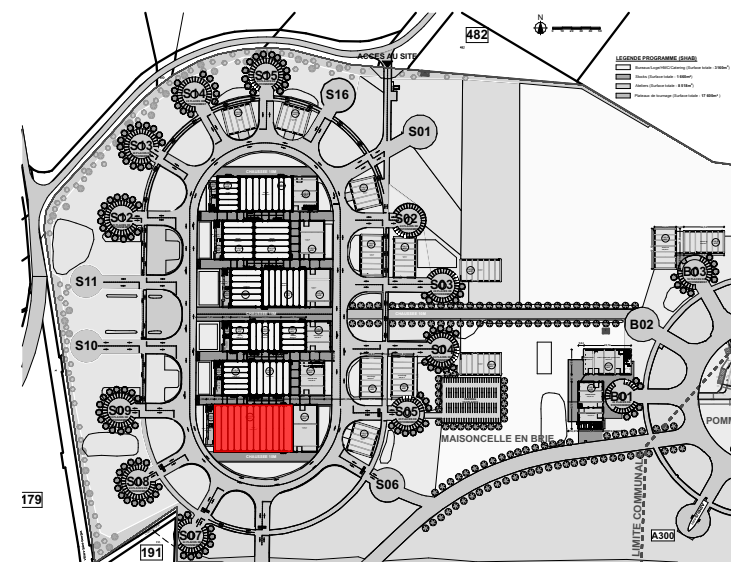

Façade Est

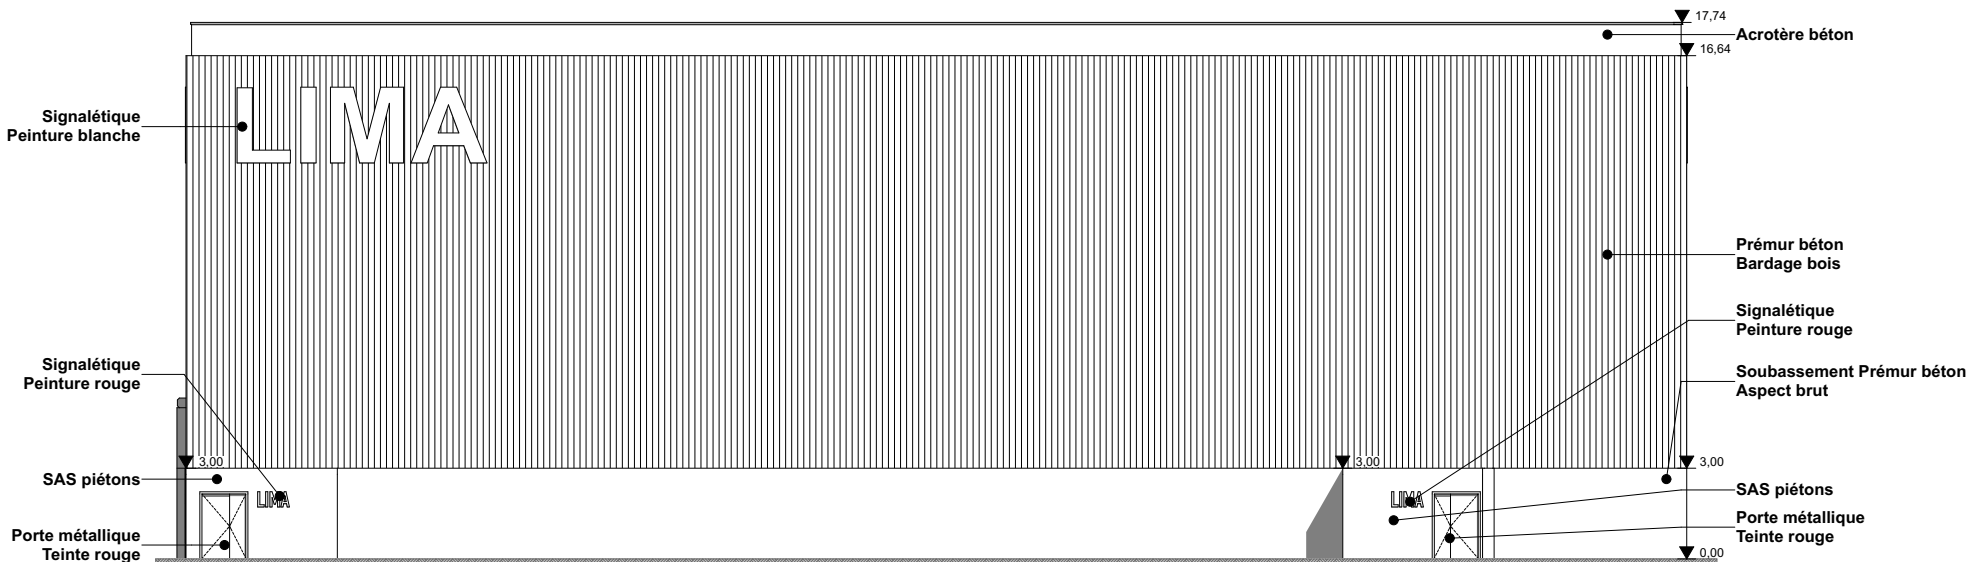

Façade Ouest