


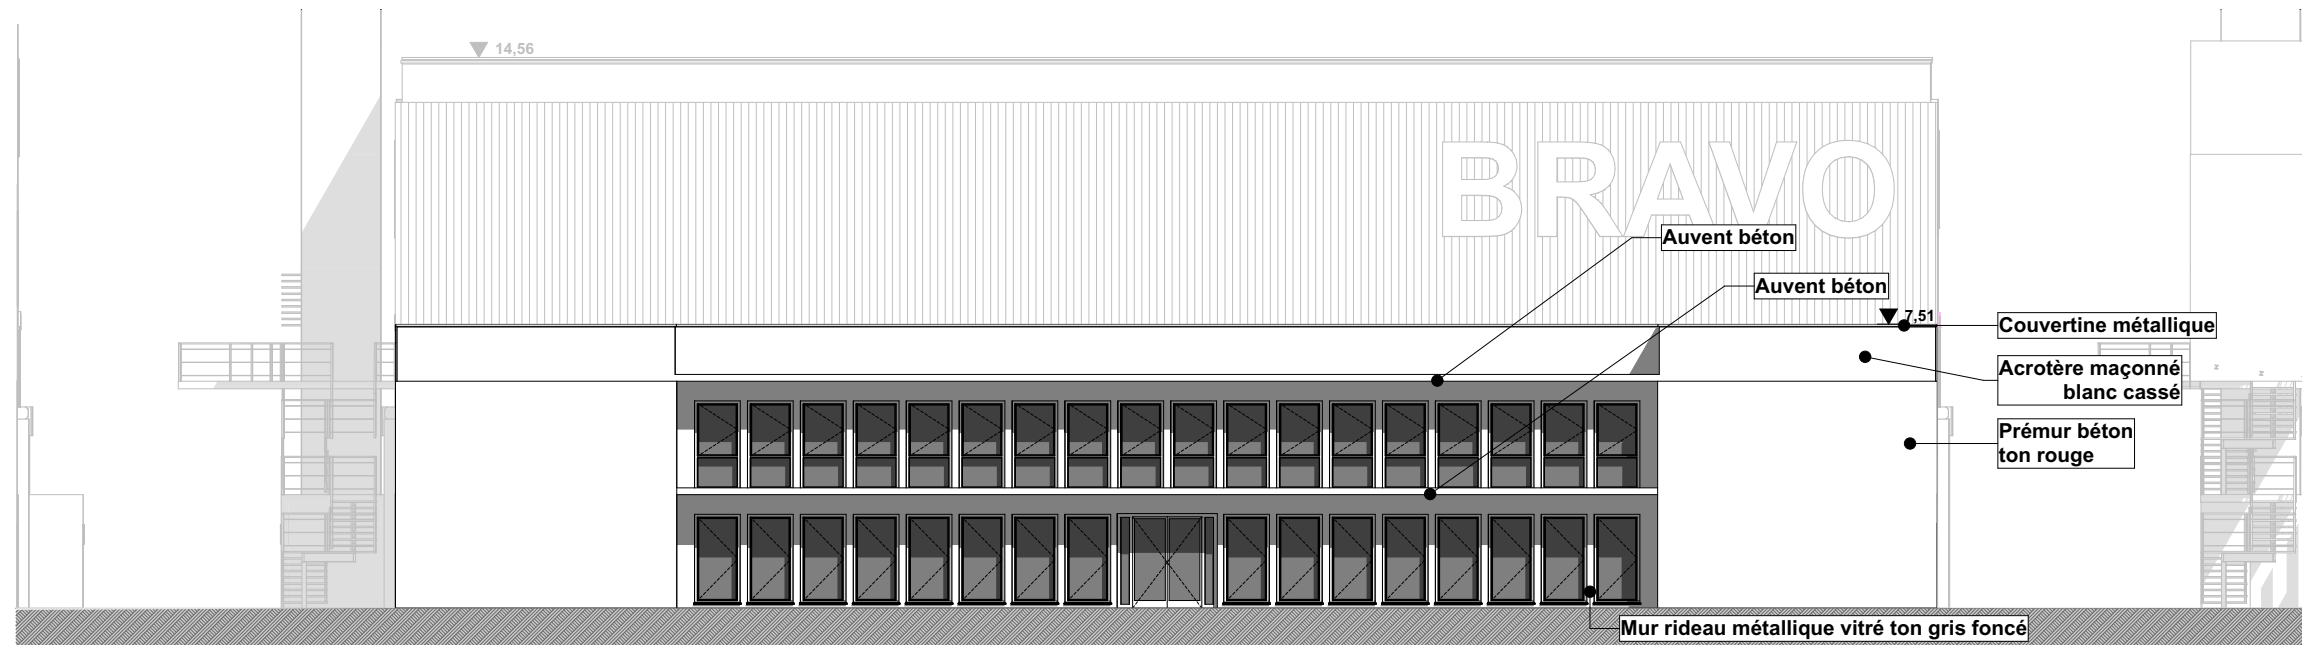


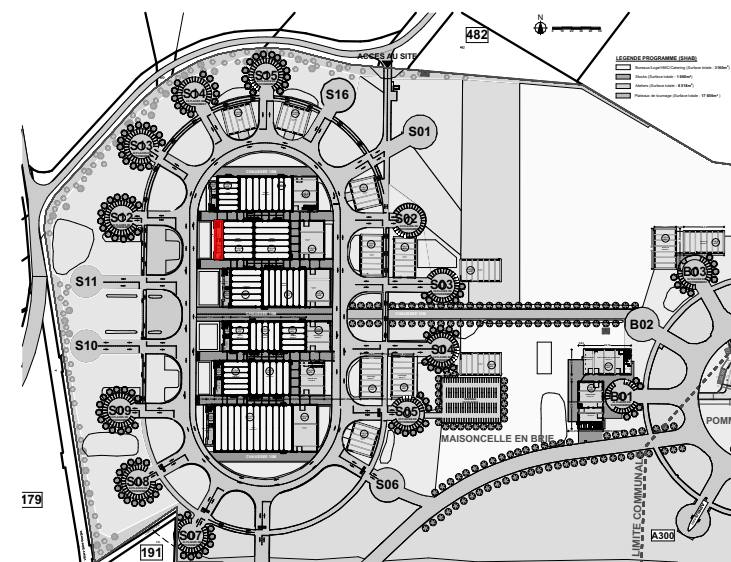

Façade Ouest

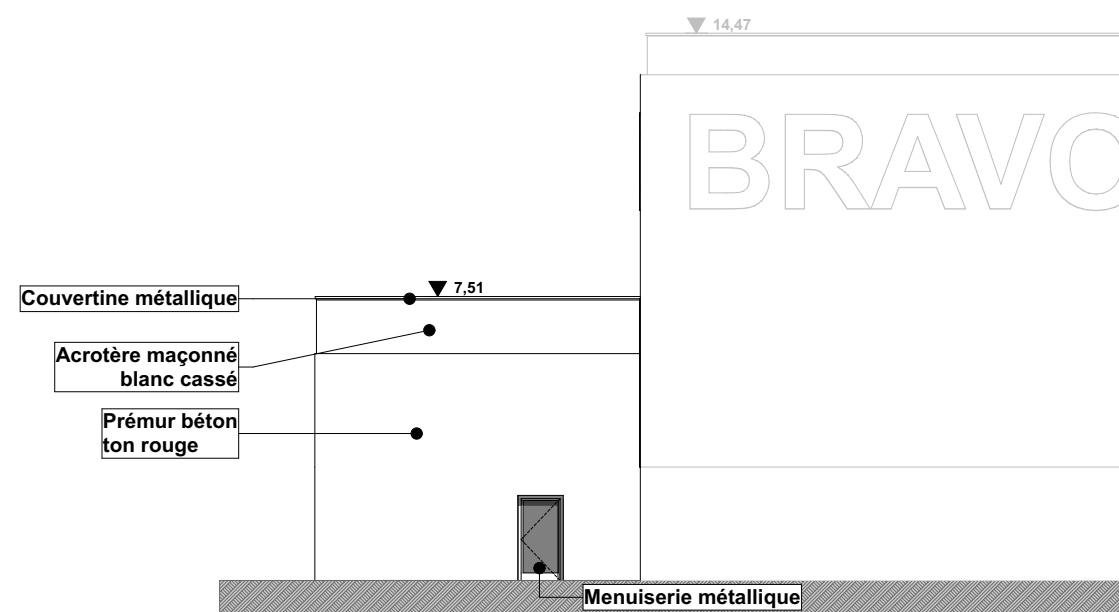

Façade Sud

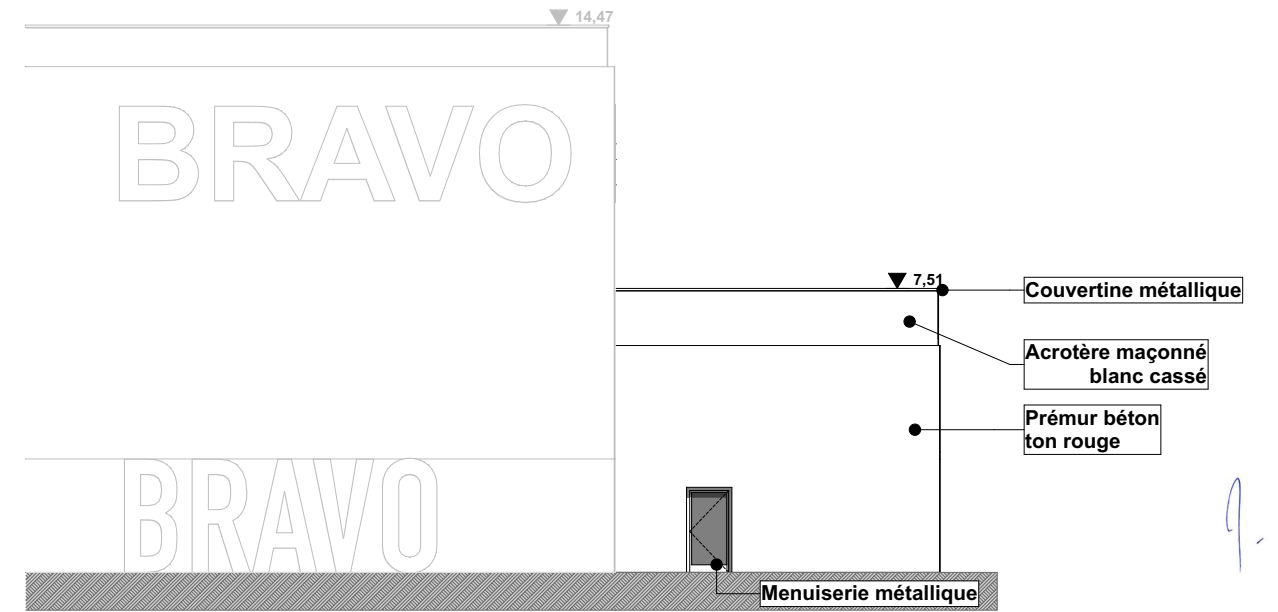

Façade Nord