



DIRECTION EXPLOITATION  
56 RUE DE TOURCOING  
59100 ROUBAIX  
Tel : 03 59 54 22 41  
Fax : 03 59 54 22 66

Roubaix, le 8 Août 2023

Nos Réf. :  
DIS - FAV/PC/AC/LB  
Dossier suivi par : **Lokman BOUMEDIANE**  
@ : [instruction.avisdurbanisme@mel-ileo.fr](mailto:instruction.avisdurbanisme@mel-ileo.fr)

P.J. :  
- 1 dossier / - 1 plan

**Objet : Avis sur demande de projet d'urbanisme**

Dossier : N° PC 059009 23 00054

Demandeur : ADIM HAUTS DE FRANCE RÉALISATIONS - Représentée par Monsieur Vincent BEAUCAMP

Adresse de Construction : Rue de la Censé, à Villeneuve d'Ascq, Cadasté LE187

Madame, Monsieur,

Pour faire suite à votre demande concernant l'affaire reprise en objet, nous portons à votre attention qu'il existe une canalisation d'eau potable publique à l'adresse de construction citée en objet qui permettrait l'alimentation sanitaire du projet sous réserve d'un accès direct à la rue ou qu'il existe une convention de servitude de passage de fluides.


Par ailleurs, nous tenons à vous préciser que nous n'avons pas connaissance à ce jour des prescriptions relatives à la défense incendie du projet.

Veillez trouver, ci-joint, le plan du réseau d'eau potable ainsi que le dossier que vous nous avez communiqué.

Nous vous prions d'agréer, Madame, Monsieur, l'assurance de nos salutations distinguées.

**Jérémie JAQUOMET,**  
Le Directeur Distribution

# PC 059009 23 00054

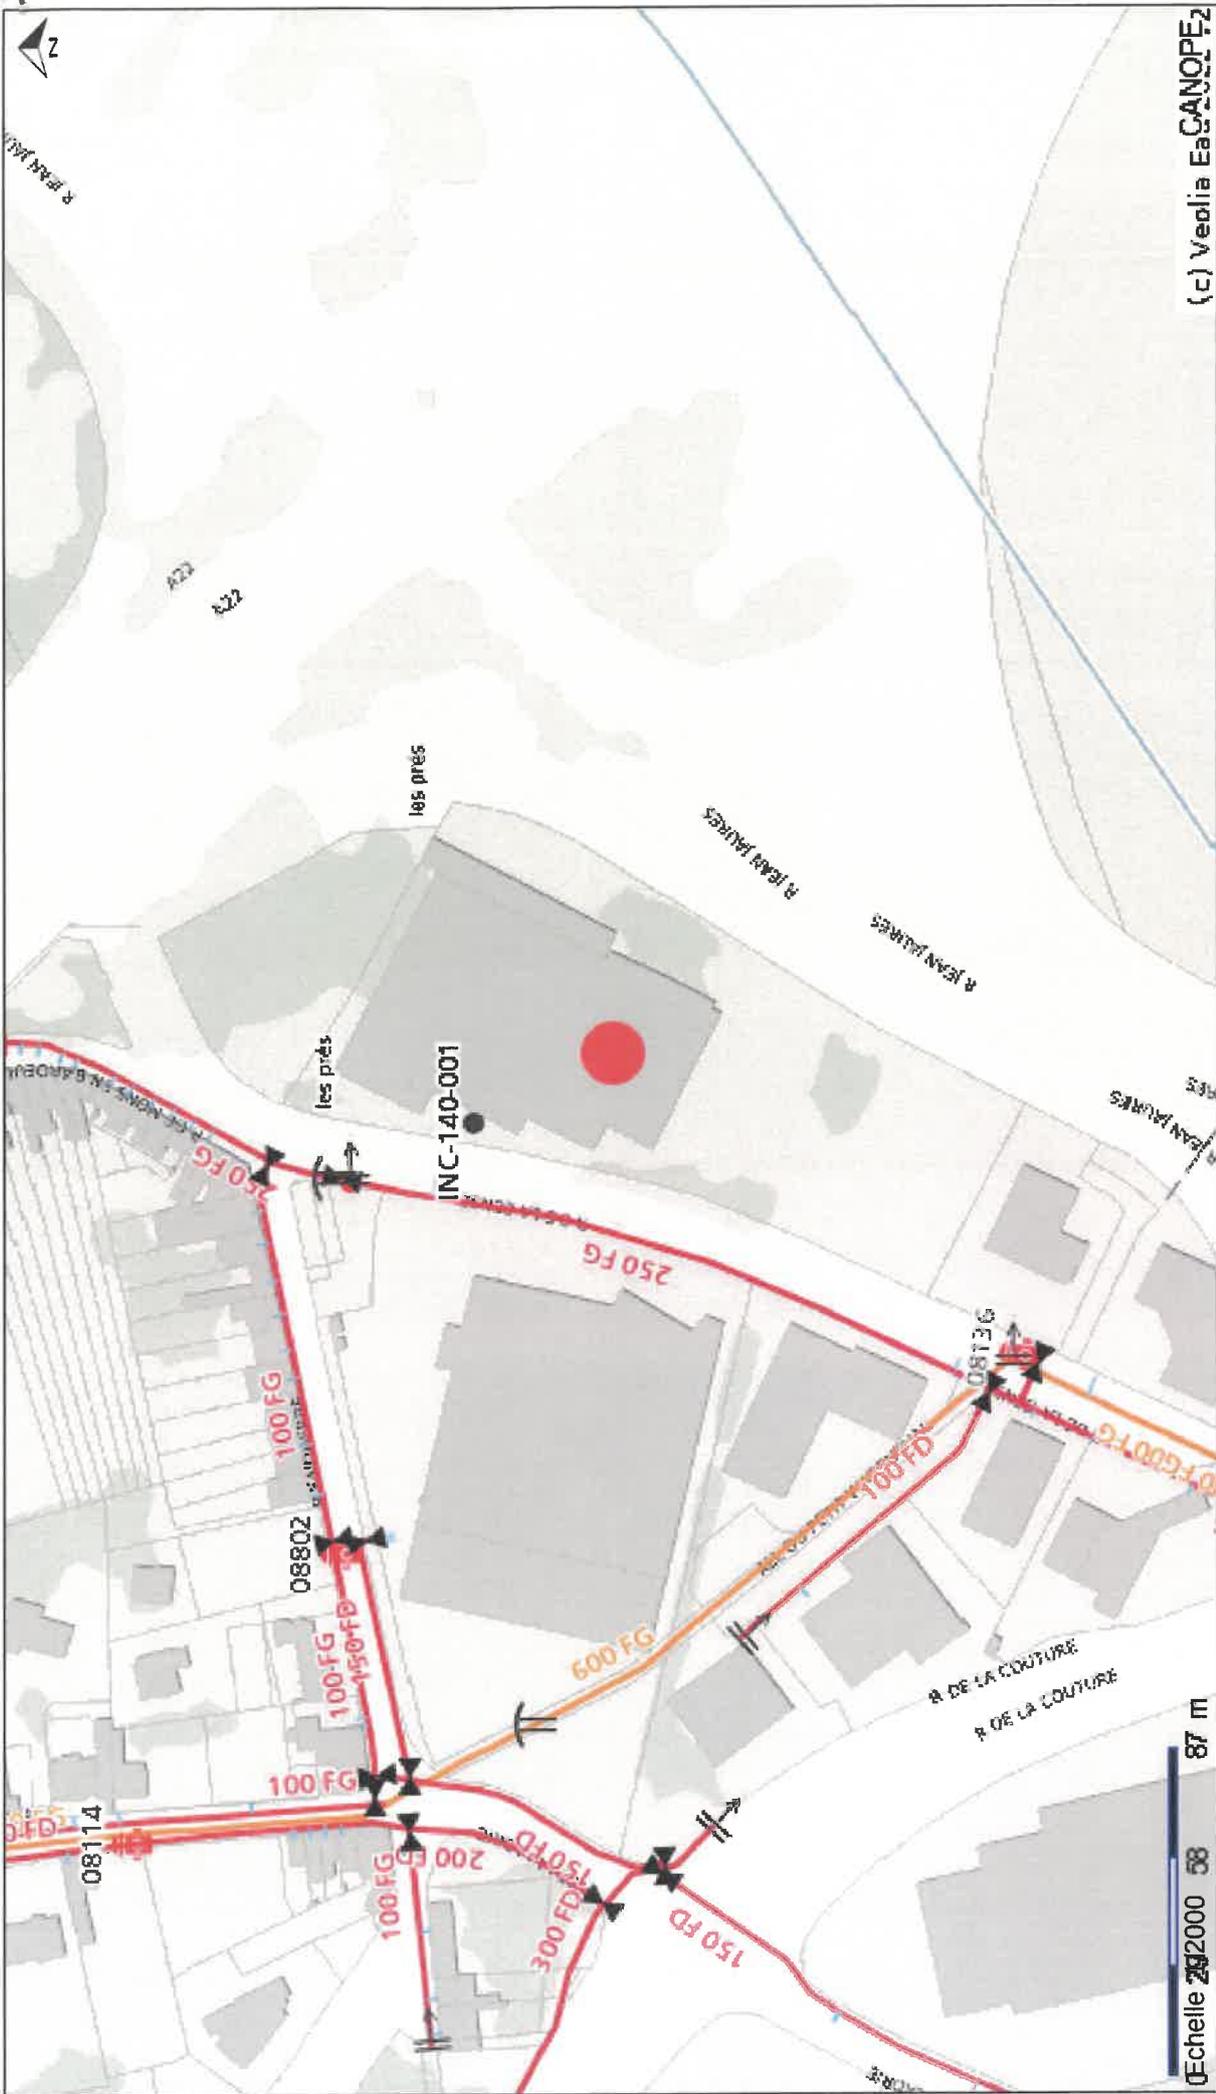

(c) Vedlia Eas CANOPE2

Mardi 08 août 2023  
Rue de la Censé - Villeneuve d'Ascq