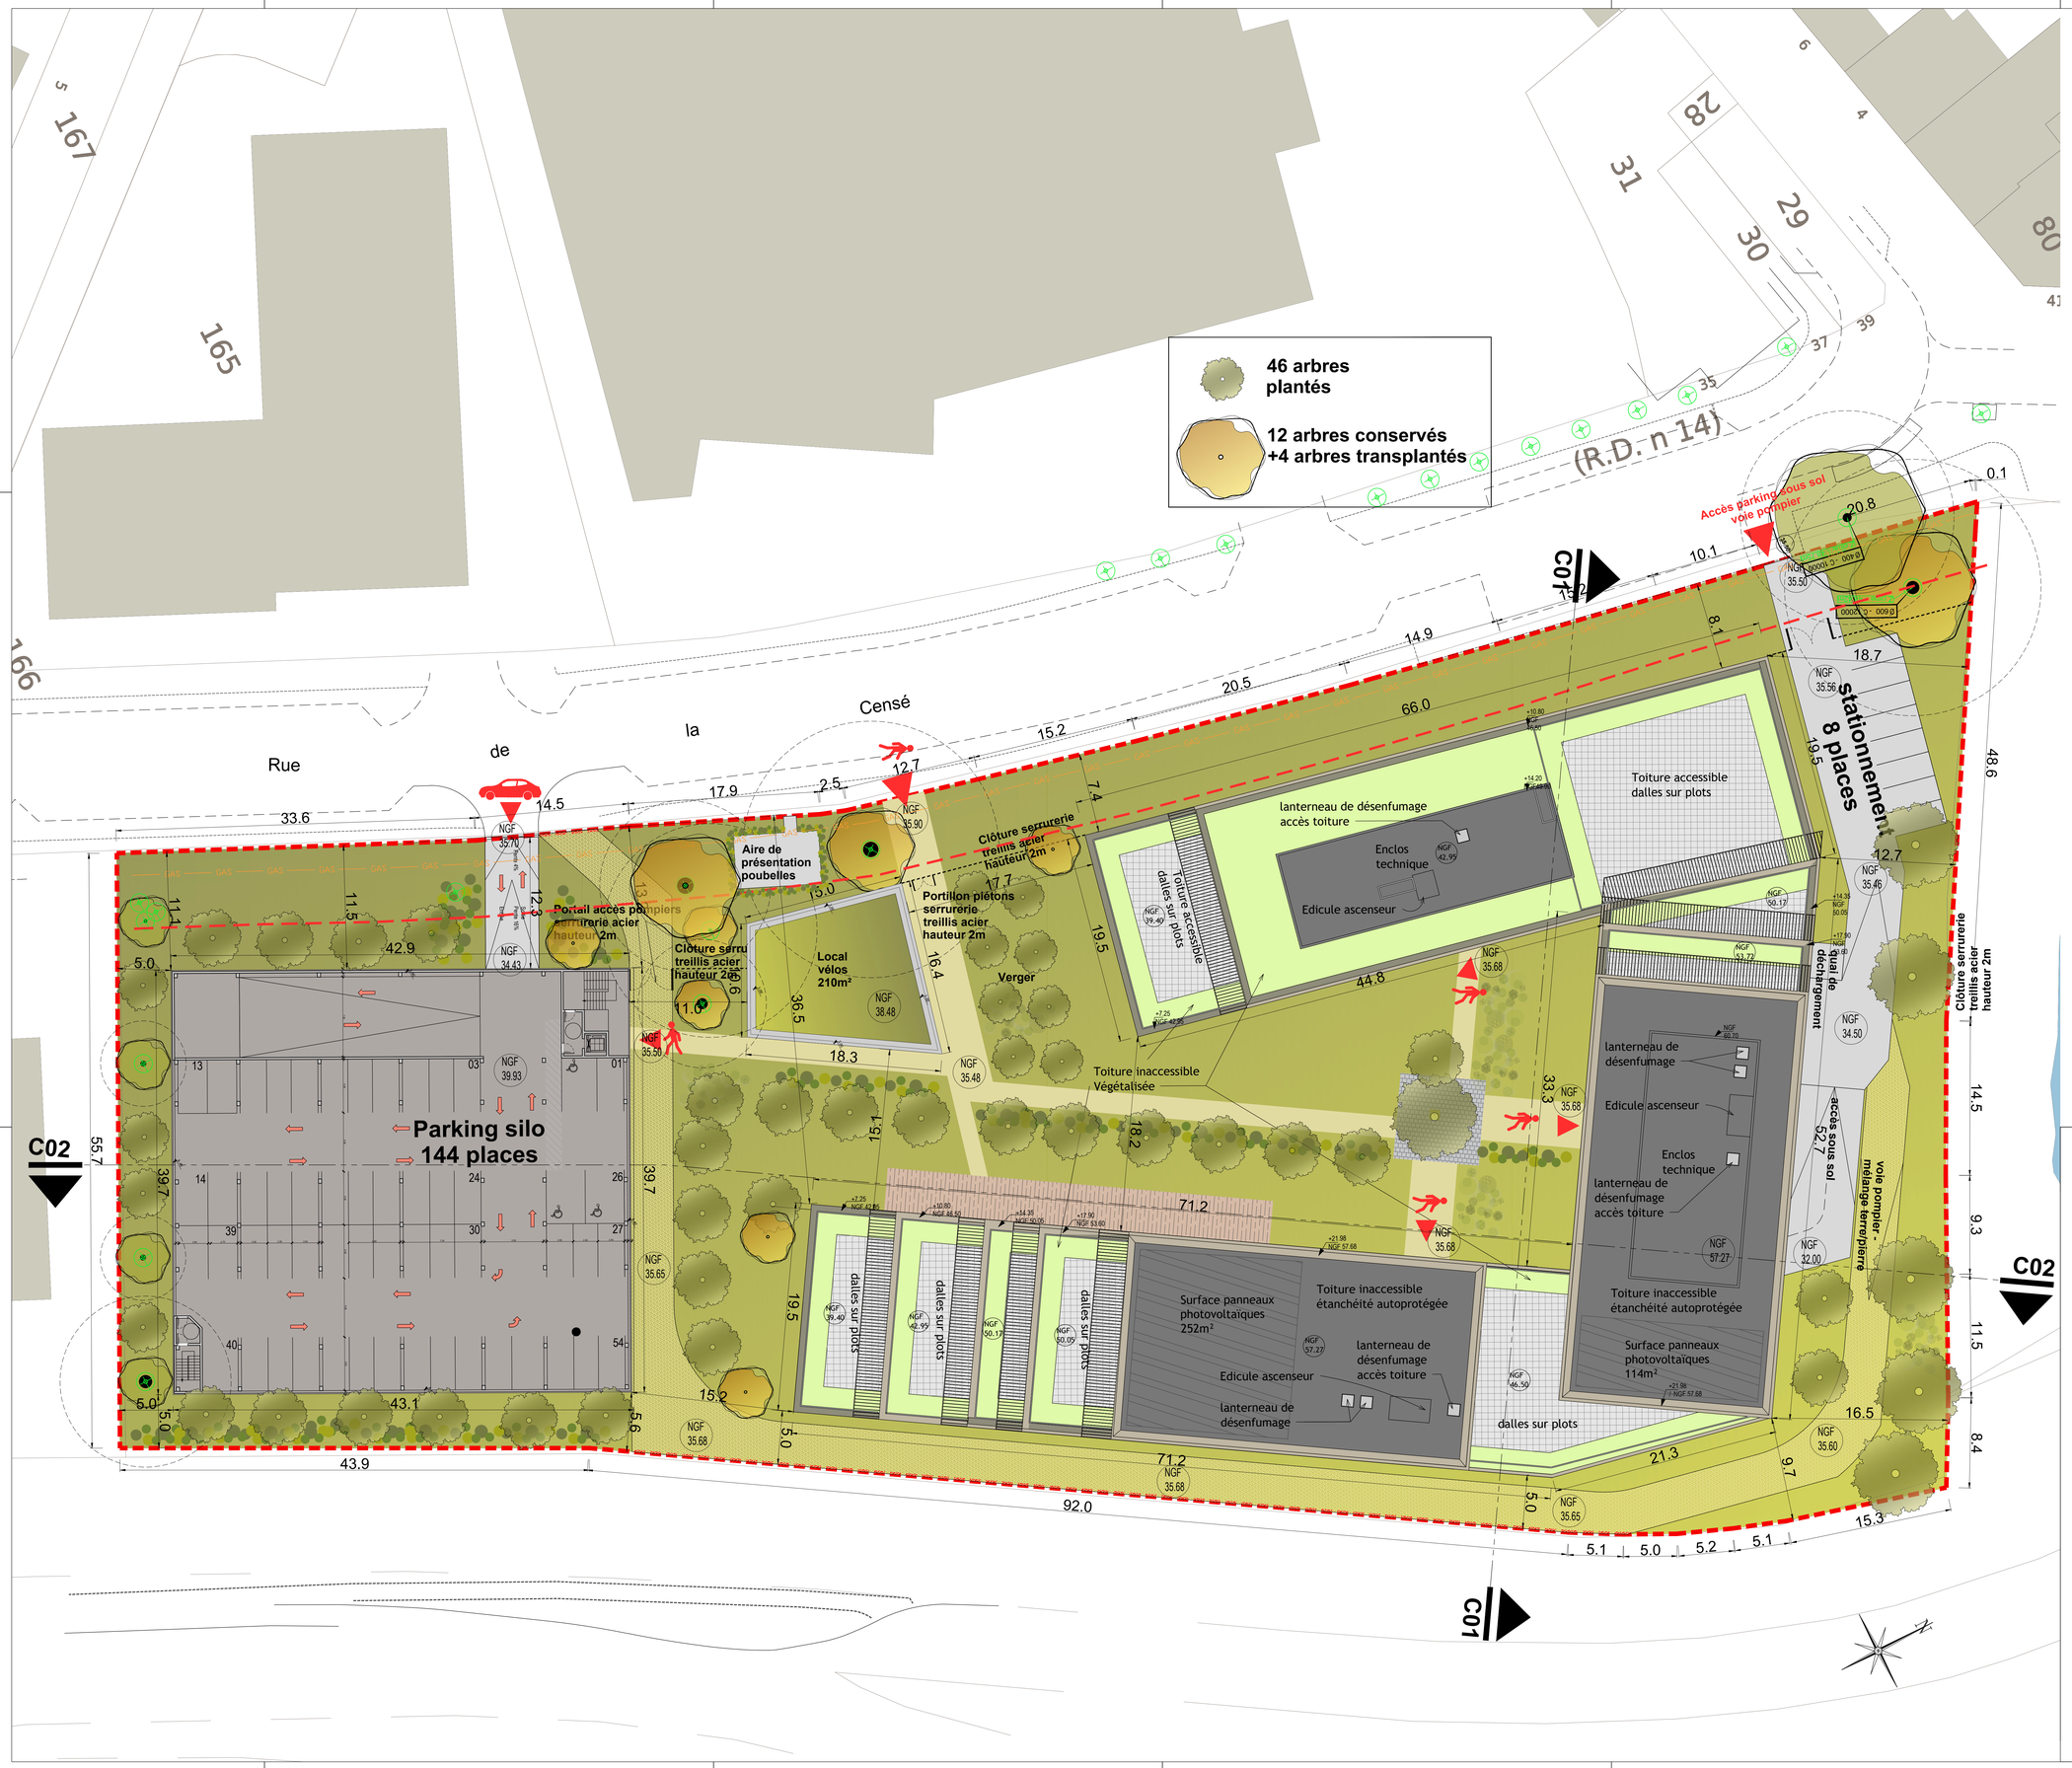

dossier n° 23.03

VILLENEUVE D'ASCQ

Construction de bureaux
Rue de la Censé

Maître d'ouvrage **ADIM**
106 Quai de Boulogne - CS 60144 - 59 053 ROUBAIX
Tel 03 20 99 25 80

SCI ADIM HAUTS-DE-FRANCE REALISATIONS

Architecte **PPArchi**
101 rue Louis Eustachy 59491 VILLENEUVE D'ASCQ
Tel 03 20 05 22 15 - E-mail: direction@pparchi.com

Bureau d'étude VRD **PROFIL INGENIERIE**
5 Allée du progrès - 59 320 EMQUIN

Bureau de contrôle **SOCOTEC**
4 rue des Ormes - 59810 LESQUIN

Phase

PERMIS DE CONSTRUIRE **PC** 02.1

Désignation document Plan masse

Echelle 1/200

Date 23/06/23

Modifications