



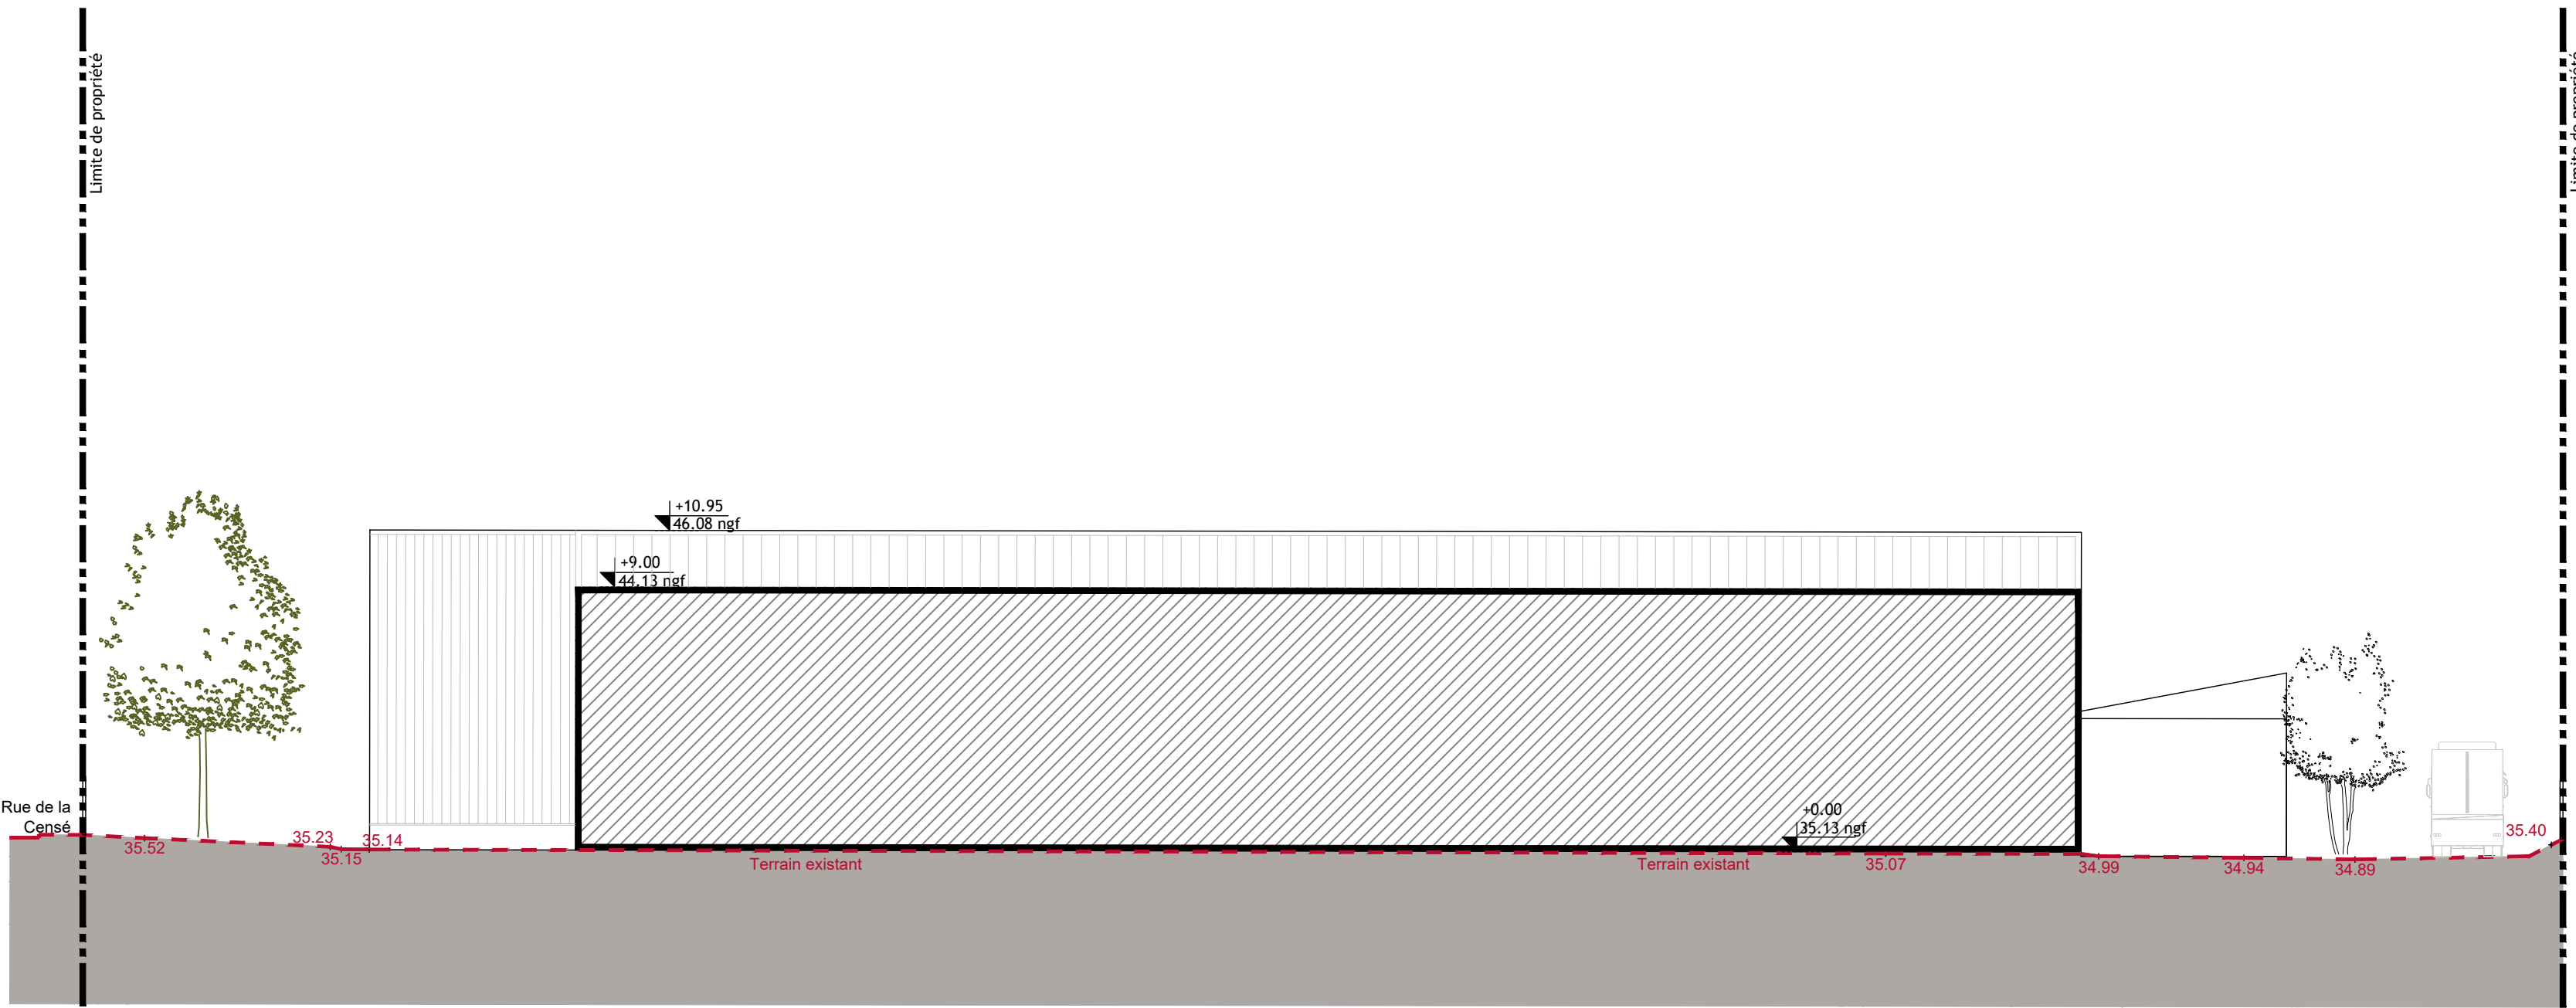

Coupe 01 sur bâtiment existant




Coupe 01 projet

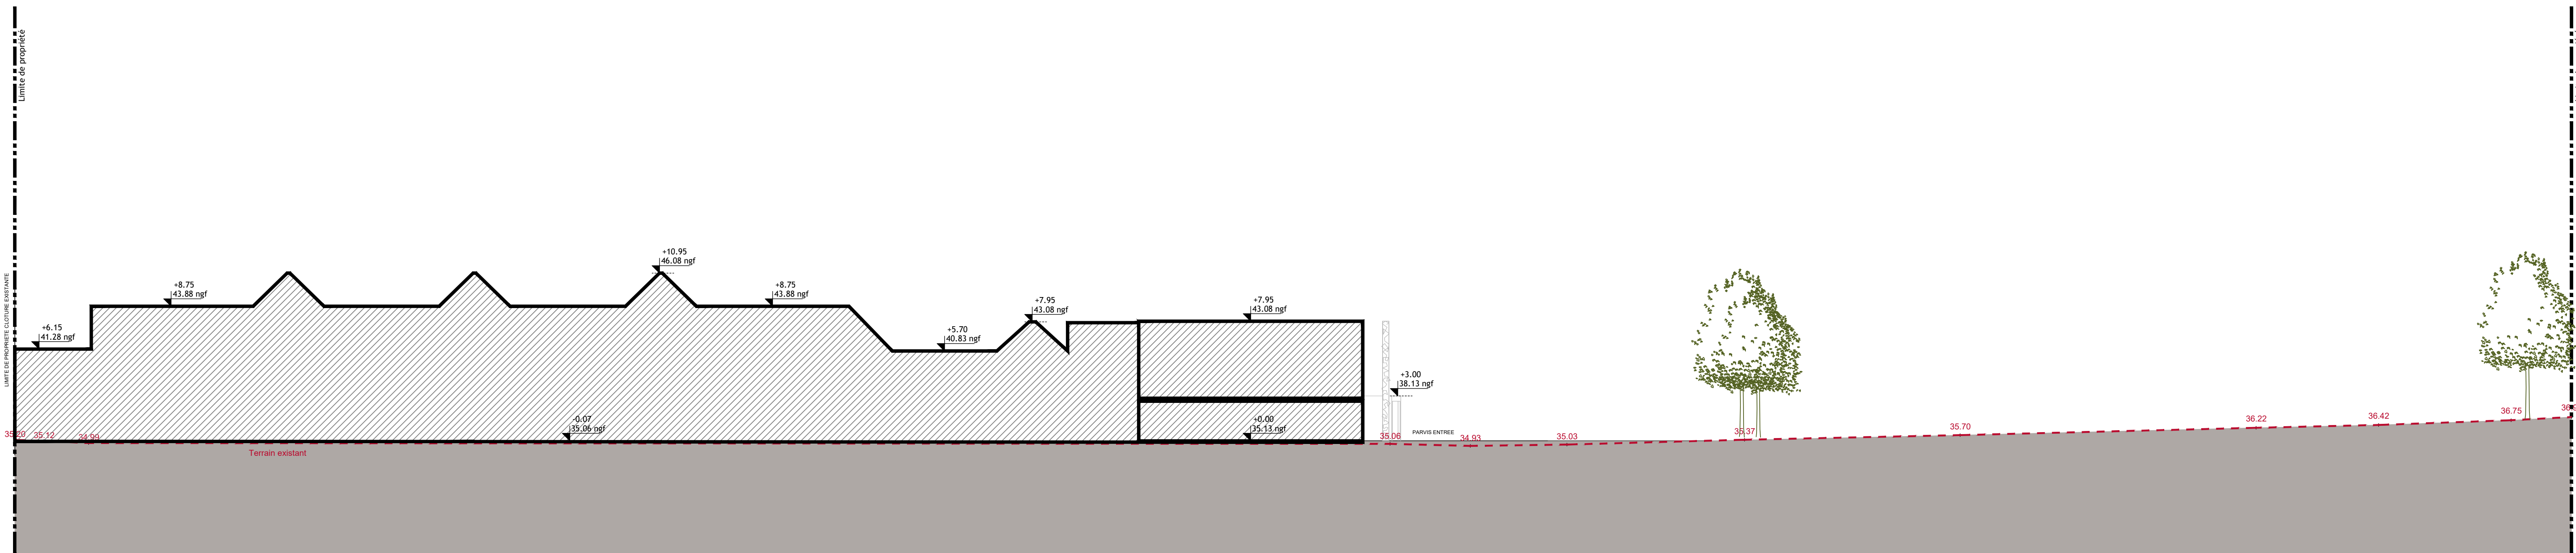

Coupe 02 sur bâtiment existant



Coupe 02 projet

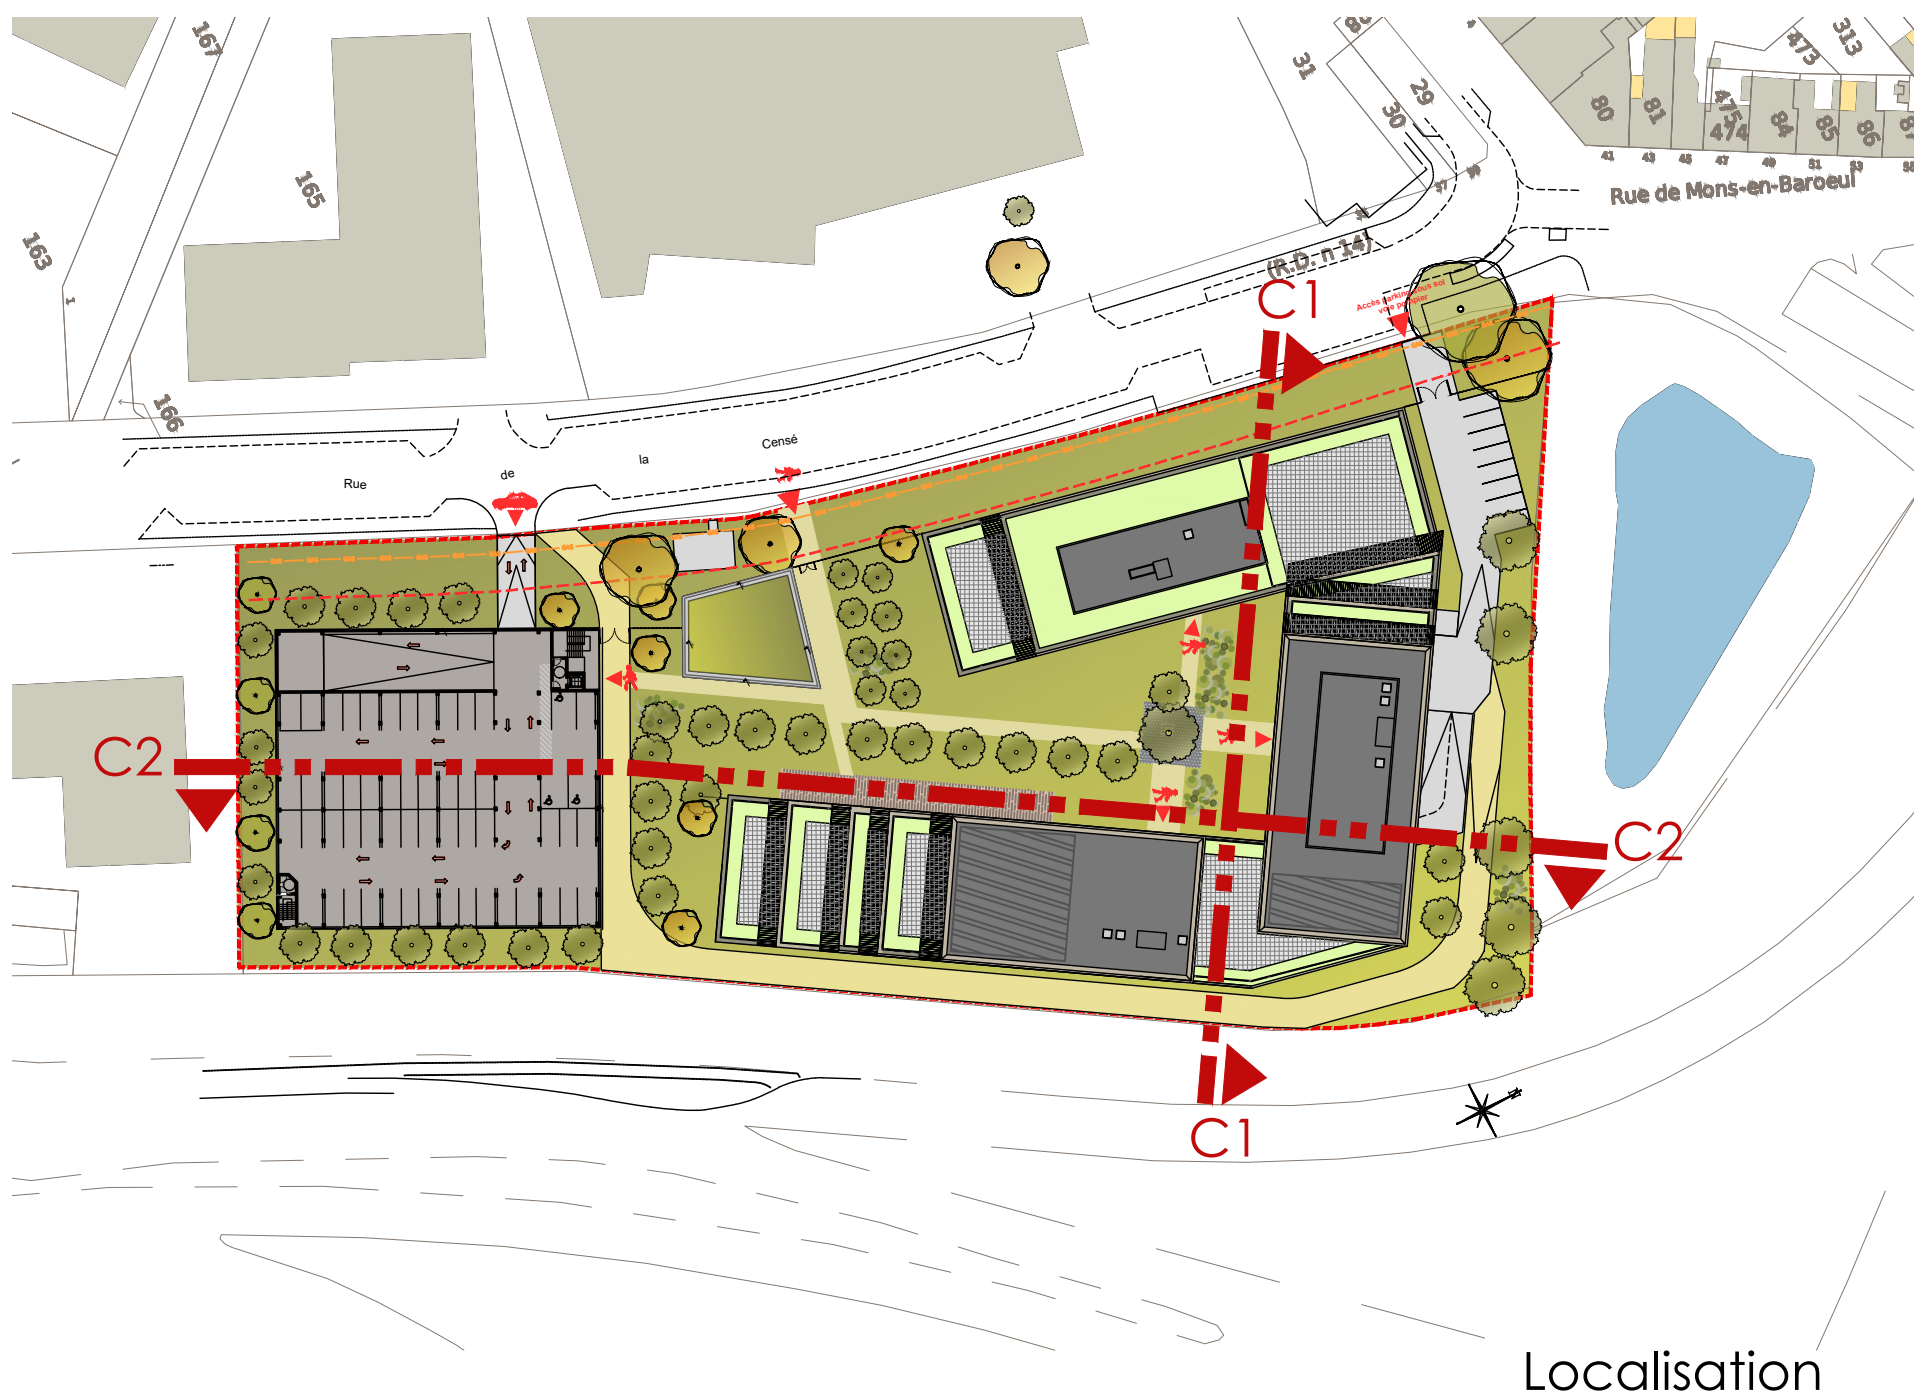

dossier n°	23.03
VILLENEUVE D'ASCQ	
Construction de bureaux	
Rue de la Cense	
Maitre d'ouvrage	ADIM
Architecte	PPArch
Bureau d'étude V&D	PROFIL INGENIERIE
Bureau de contrôle	SOCOTEC



Phase **PERMIS DE CONSTRUIRE** **PC 03**

Désignation document **Plans en coupes**

Echelle 1/200

Date 23/06/23

Modifications