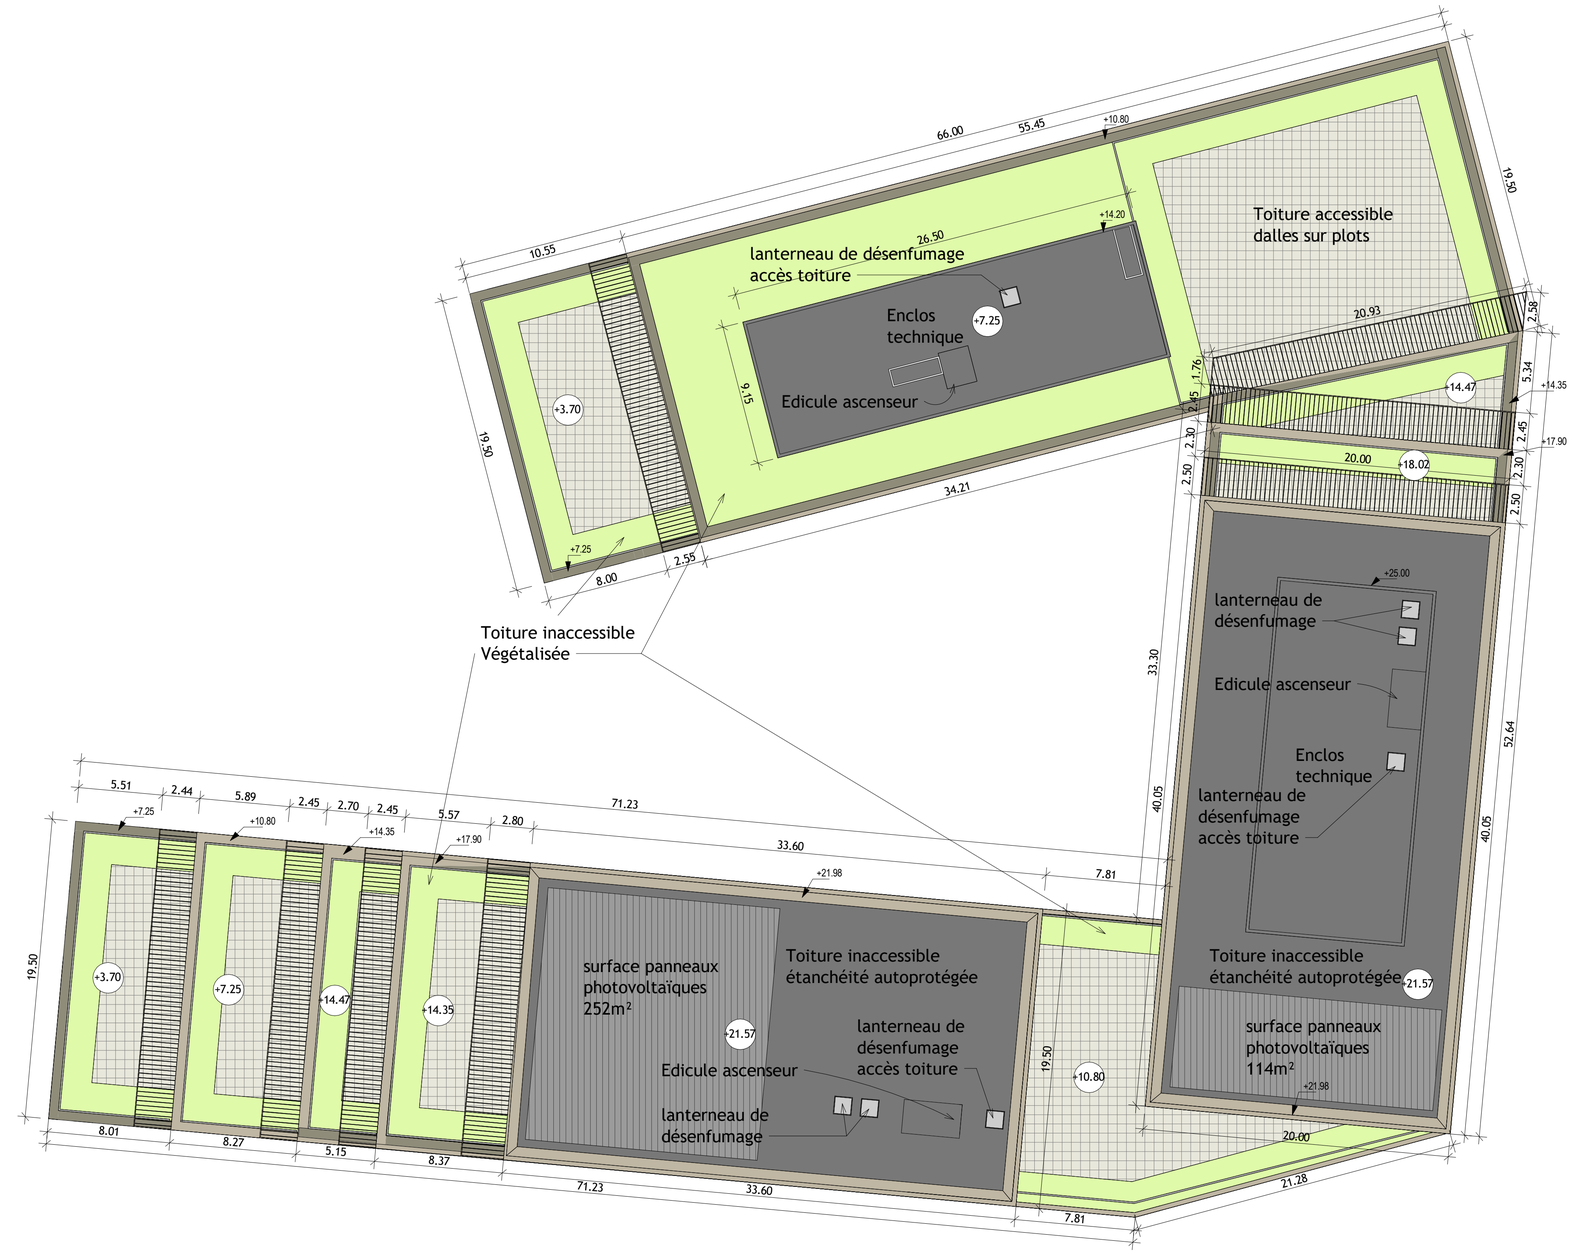

dossier n° 23.03

Projet
VILLENEUVE D'ASCQ
Construction d'un immeuble de bureaux
Rue de la Censé
59 650 VILLENEUVE D'ASCQ

Maître d'ouvrage
SCI ADIM HAUTS-DE FRANCE REALISATIONS
106, Quai de Boulogne - CS 601164 - 59053 ROUBAIX
Tél : 03 20 99 25 80
SCI ADIM HAUTS-DE-FRANCE REALISATIONS

Maître d'Oeuvre
PAINDAVOINE PARMENTIER ARCHITECTES
101 rue Louis Constant 59 491 VILLENEUVE D'ASCQ
Tél : 03 20 05 22 15 - E-mail : direction@pparchi.com
PAINDAVOINE PARMENTIER Architectes

Bureau d'étude VRD
PROFIL INGENIERIE
AREA ENGLOS - 5 Allée du Progrès 59 320 ENGLOS
PROFIL INGENIERIE

Bureau de contrôle
SOCOTEC
4 allée des Ormes - 59810 LESQUIN
SOCOTEC

PAINDAVOINE PARMENTIER ARCHITECTES
Signature du 05/05 12:15 via Yousign
325 rue Louis Constant - 59491 Villeneuve d'Ascq

SCI ADIM HAUTS-DE-FRANCE REALISATIONS
106 quai de Boulogne
CS 60164 - 59053 Roubaix Cedex
SCCV au capital de 1 000 €
RCS Lille Métropole 844 294 564
TVA FR 27 512 906 564

Phase :

PERMIS DE CONSTRUIRE PC5 A

Nom du document : **Bâtiment A - Façades - Toiture**

Echelle : 1 : 200

Date : 28/06/2023

Dessiné par : AF AC

Format : A0

Modifications :