

1 **Élévation intérieur Ouest**
1 : 100



dossier n° 23.03
 Projet **VILLENEUVE D'ASCQ**
 Construction d'un immeuble de bureaux
 Rue de la Censé
 59 650 VILLENEUVE D'ASCQ

Maître d'ouvrage **SCI ADIM HAUTS-DE FRANCE REALISATIONS**
 106, Quai de Boulogne - CS 601144 - 59053 ROUBAIX
 Tél : 03 20 99 25 80

Maître d'œuvre **PAINDAVOINE PARMENTIER ARCHITECTES**
 101 rue Louis Constant 59 491 VILLENEUVE D'ASCQ
 Tél : 03 20 05 22 15 - E-mail : direction@pparchi.com

Bureau d'étude VRD **PROFIL INGENIERIE**
 AREA ENGLOS - 5 Allée du Progrès 59 320 ENGLOS

Bureau de contrôle **SOCOTEC**
 4 allée des Ormes - 59810 LESQUIN

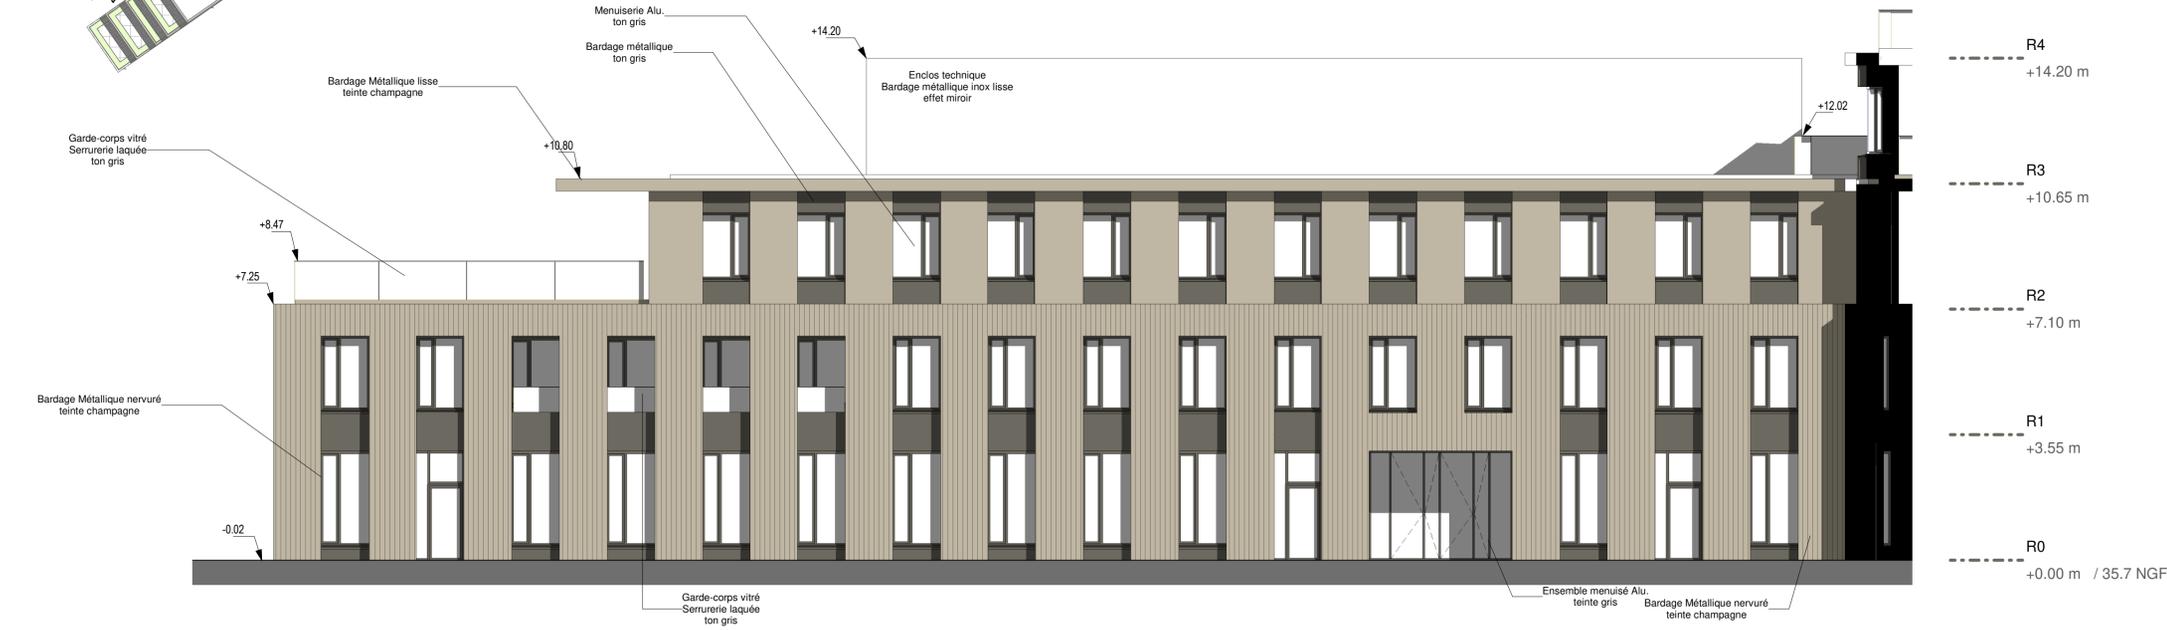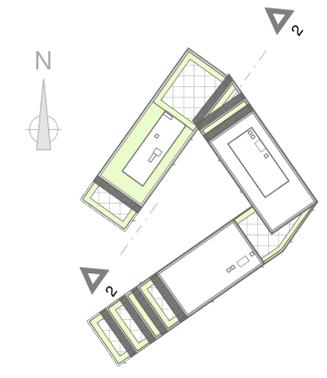

2 **Élévation Intérieur Est**
1 : 100

Signature of architect

SCI ADIM HAUTS-DE FRANCE REALISATIONS
 106, Quai de Boulogne
 CS 601144 - 59053 ROUBAIX Cedex
 Tél : 03 20 99 25 80
 E-mail : direction@sciadim.com

Phase : **PC** **PC5_D**

Nom du document : **FACADES**
 Echelle : Comme indiqué
 Date : 28/06/2023
 Dessiné par : Auteur
 Format :
 Modifications :