



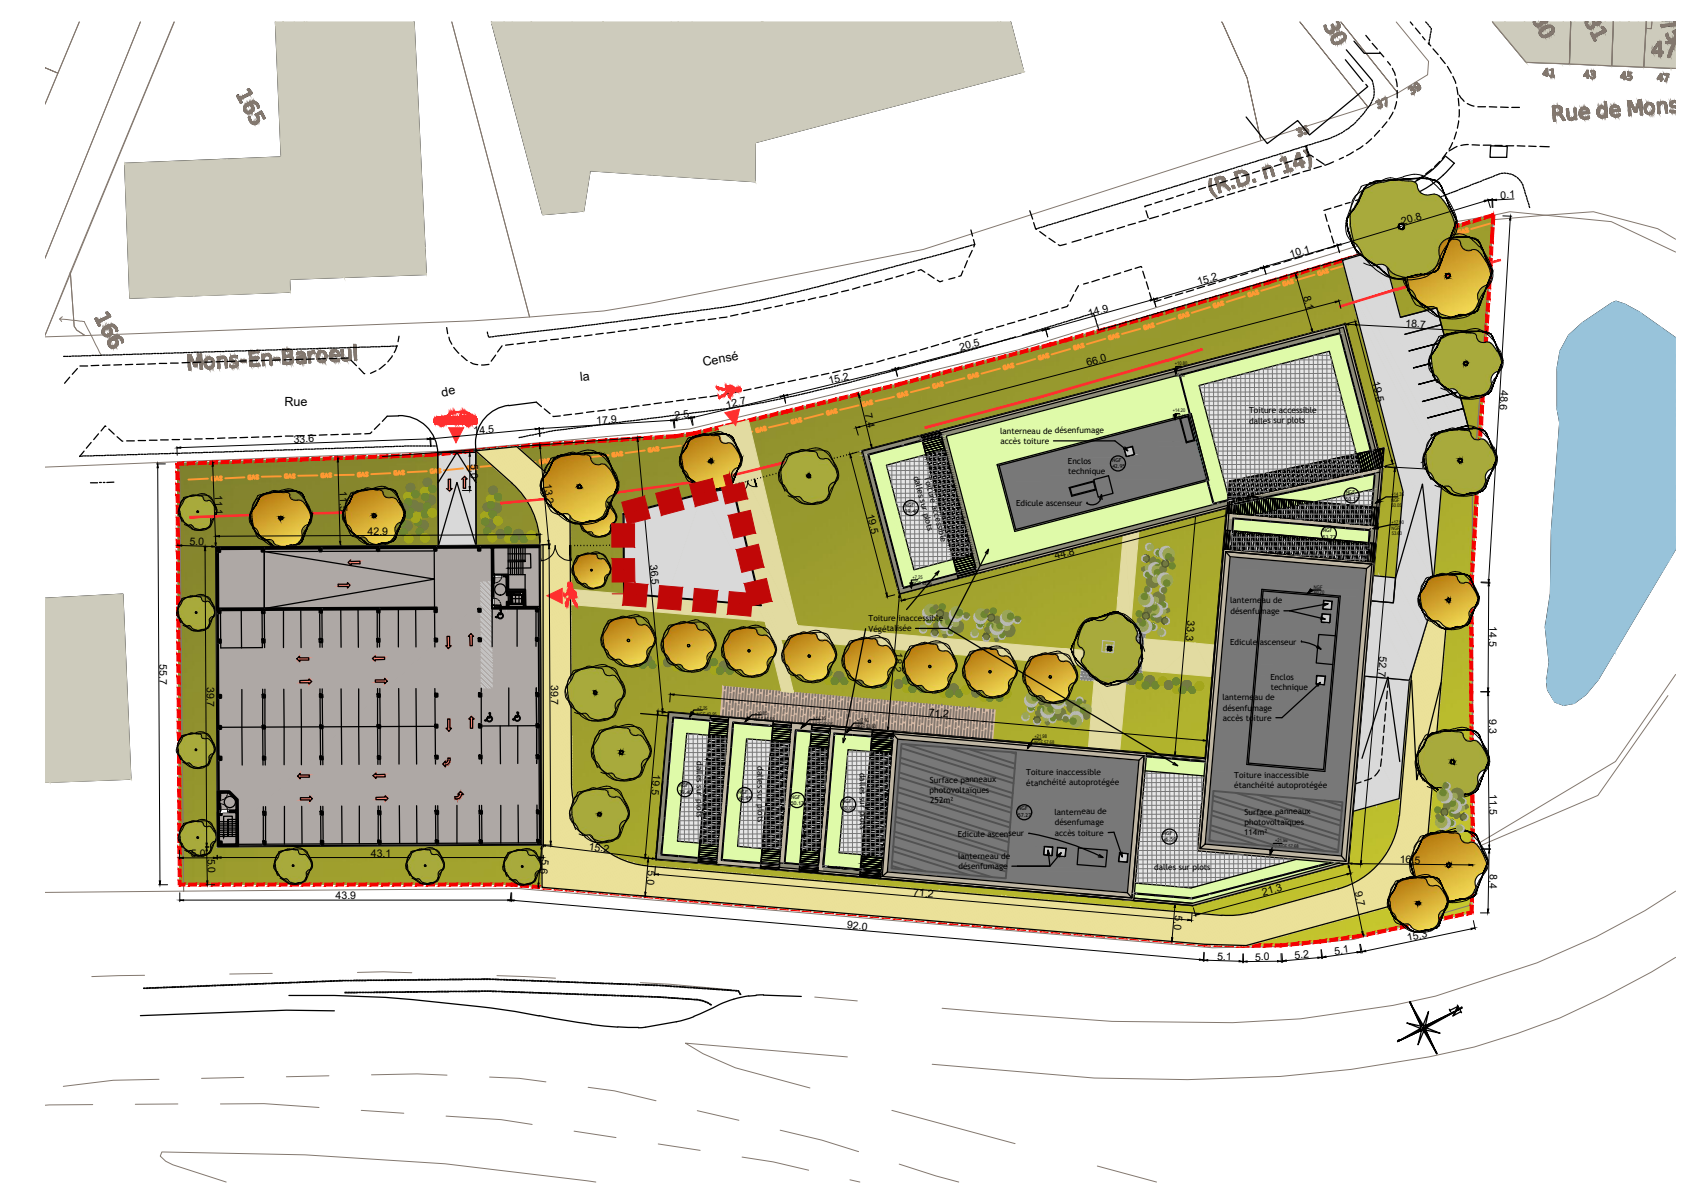


Plan de repérage


ELEVATION SUD

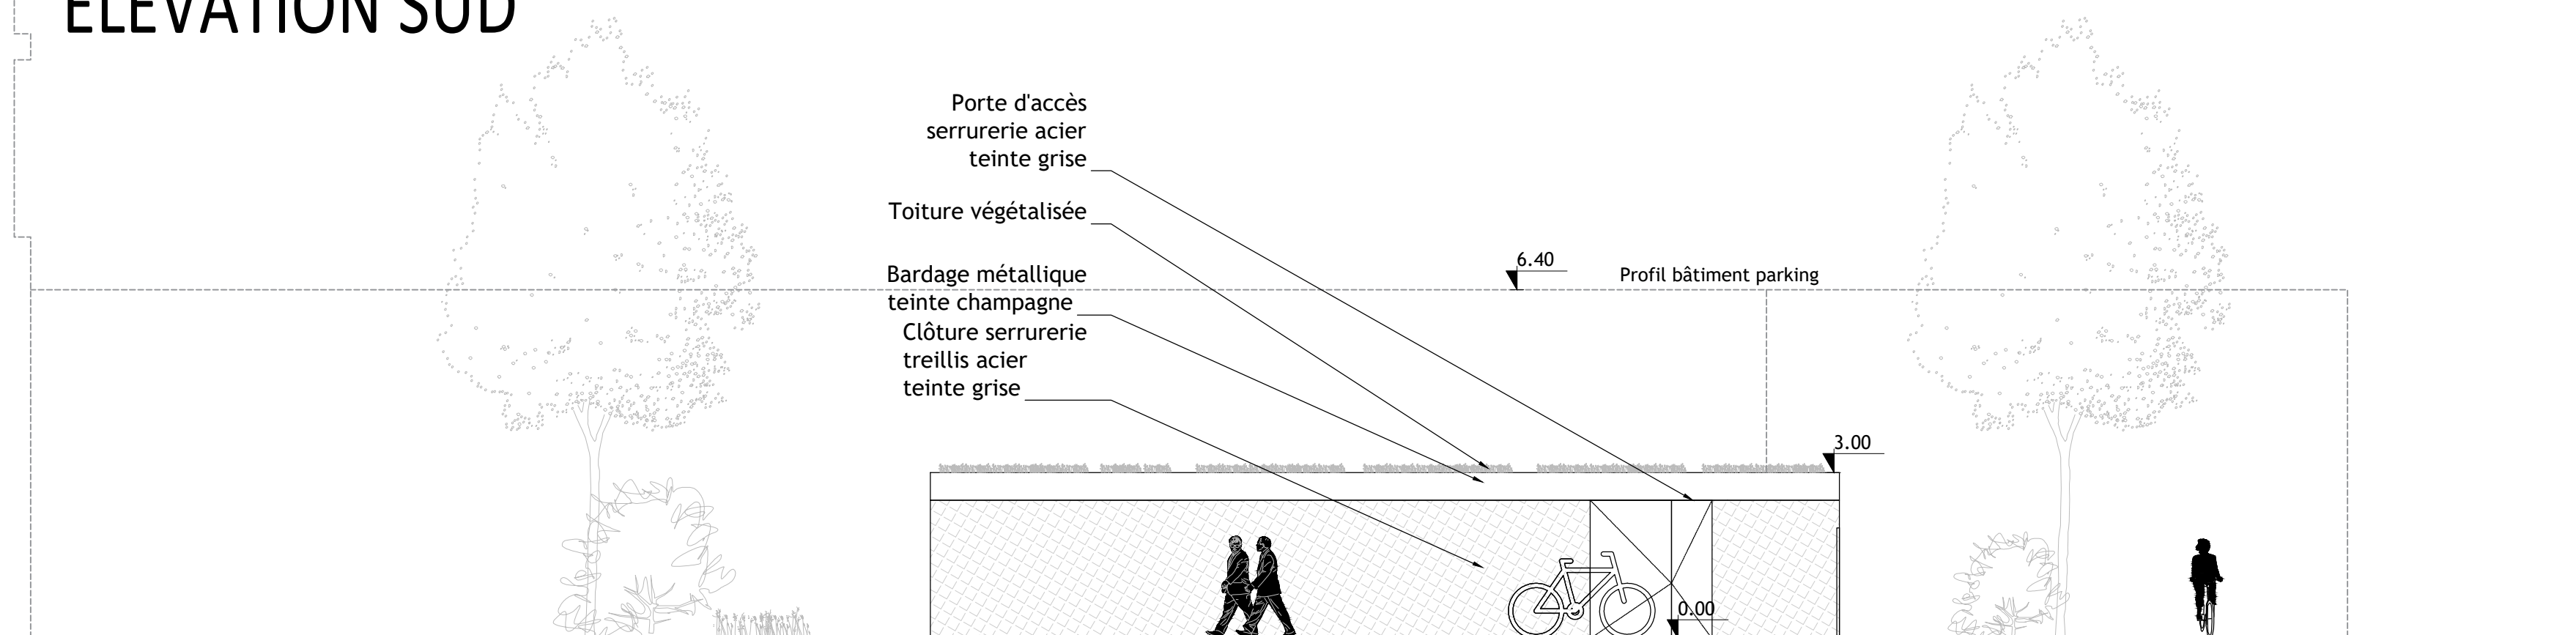

ELEVATION NORD

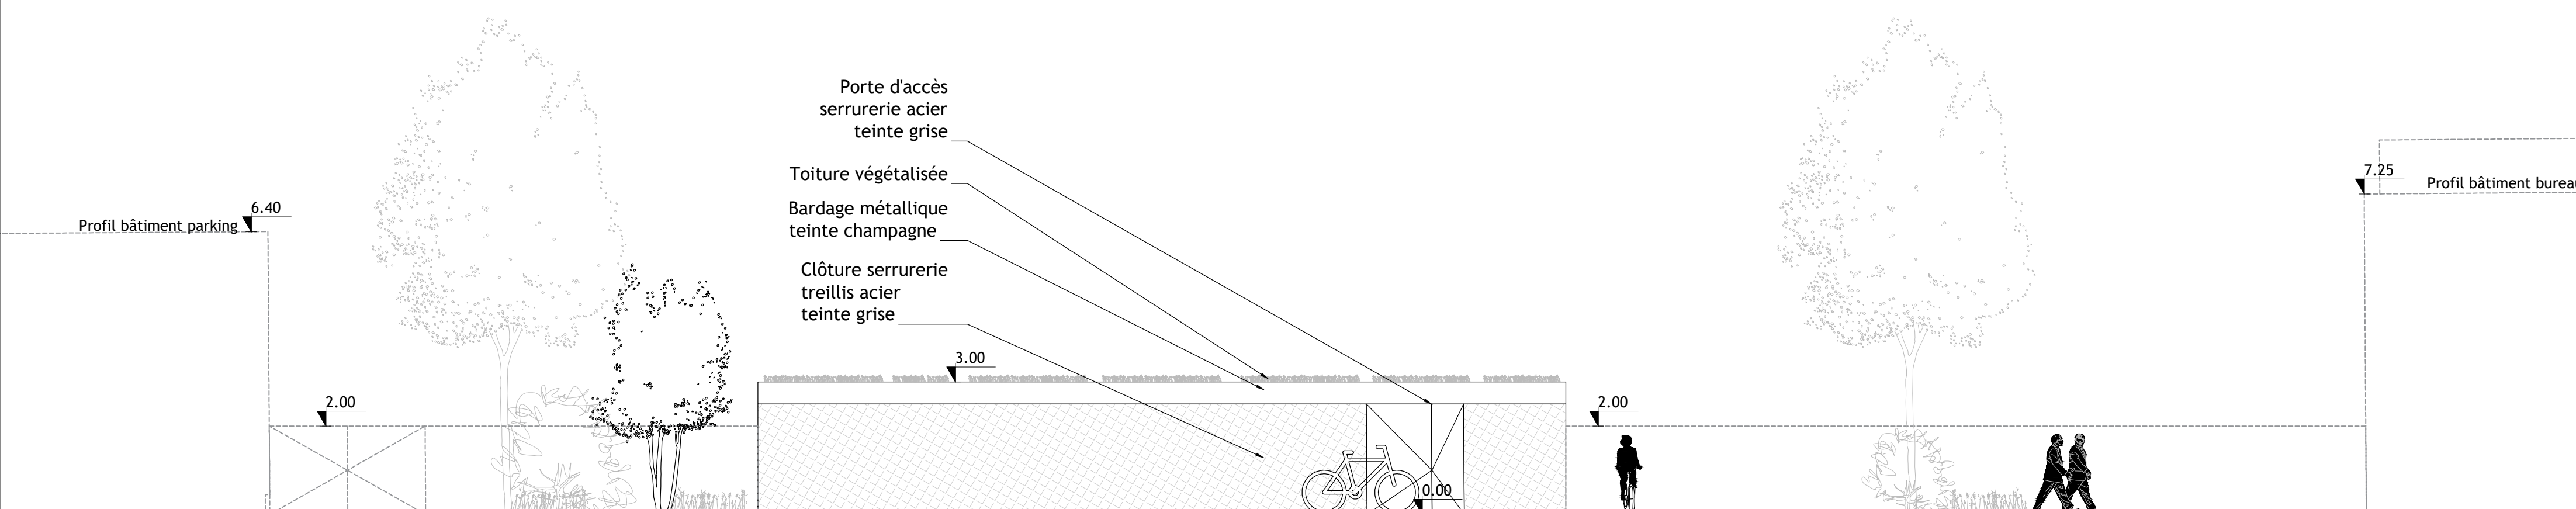

ELEVATION EST

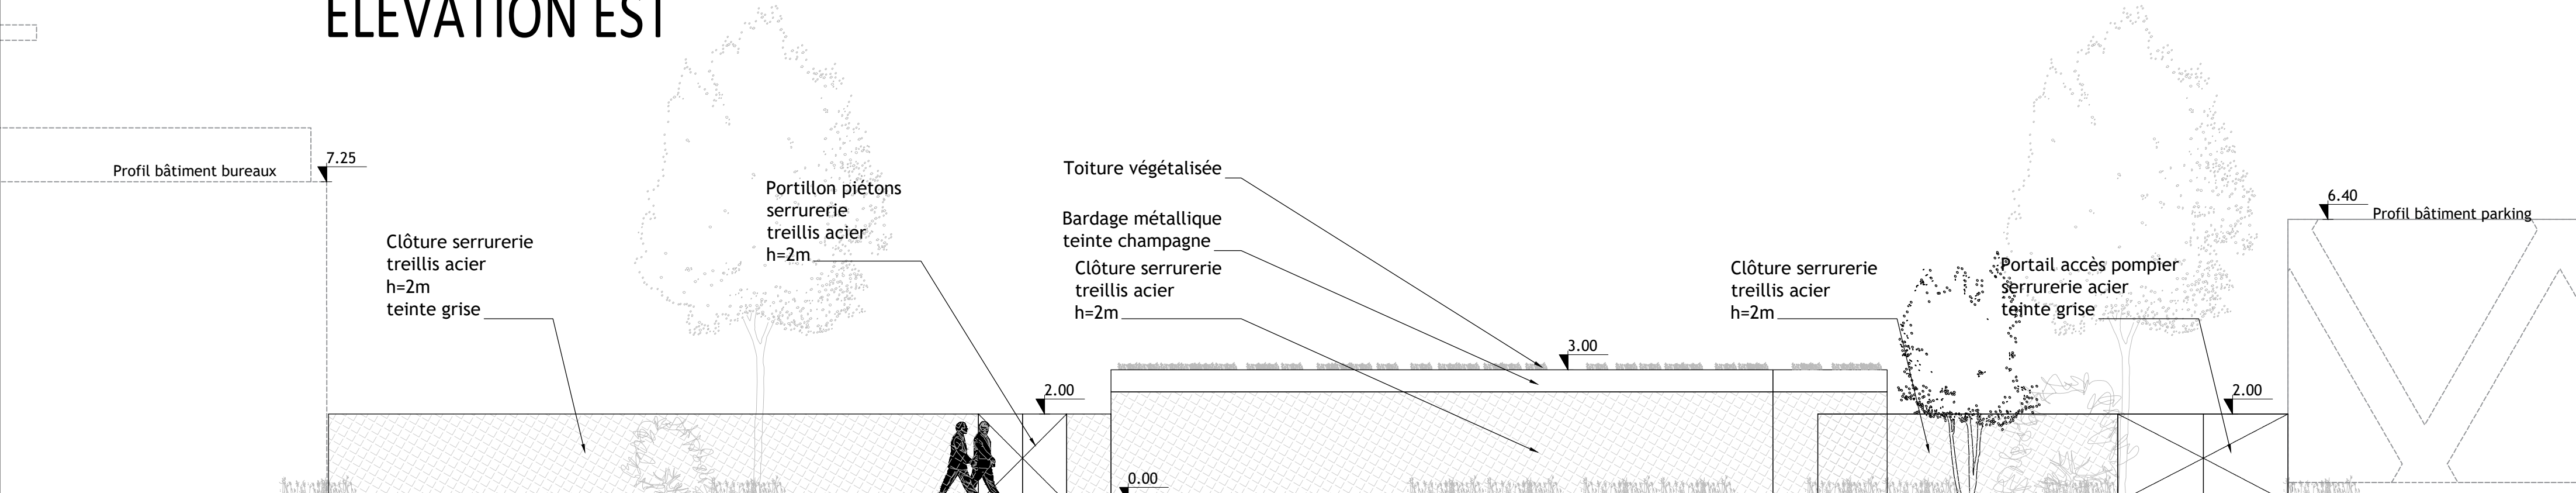

ELEVATION OUEST

dossier n°	23.03
Projet	VILLENEUVE D'ASCQ Construction d'un immeuble de bureaux Rue de la Censé 59650 VILLENEUVE D'ASCQ
Maître d'ouvrage	SCI ADIM HAUTS-DE-FRANCE REALISATIONS 106 Quai de Boulogne - 59 100 ROUBAIX Tel 03 20 42 78 36 - E-mail: gabriele.mirard@vinci-construction.fr
Architecte	PAINDAVOINE PARMENTIER ARCHITECTES 101 rue Louis Constant - 59491 VILLENEUVE D'ASCQ Tel 03 20 05 22 15 - E-mail: direction@pparchi.com
Bureau d'étude VRD	PROFIL INGENIERIE 5 Allée du progrès - 59 320 ENGLIS
Bureau de contrôle	SOCOTEC 4 Allée des Ormes - 59810 LESQUIN



Phase	PERMIS DE CONSTRUIRE	PC5 F
Désignation document	Local vélos_Elévations	
Echelle	1/100	
Date	28/06/23	
Modifications		