




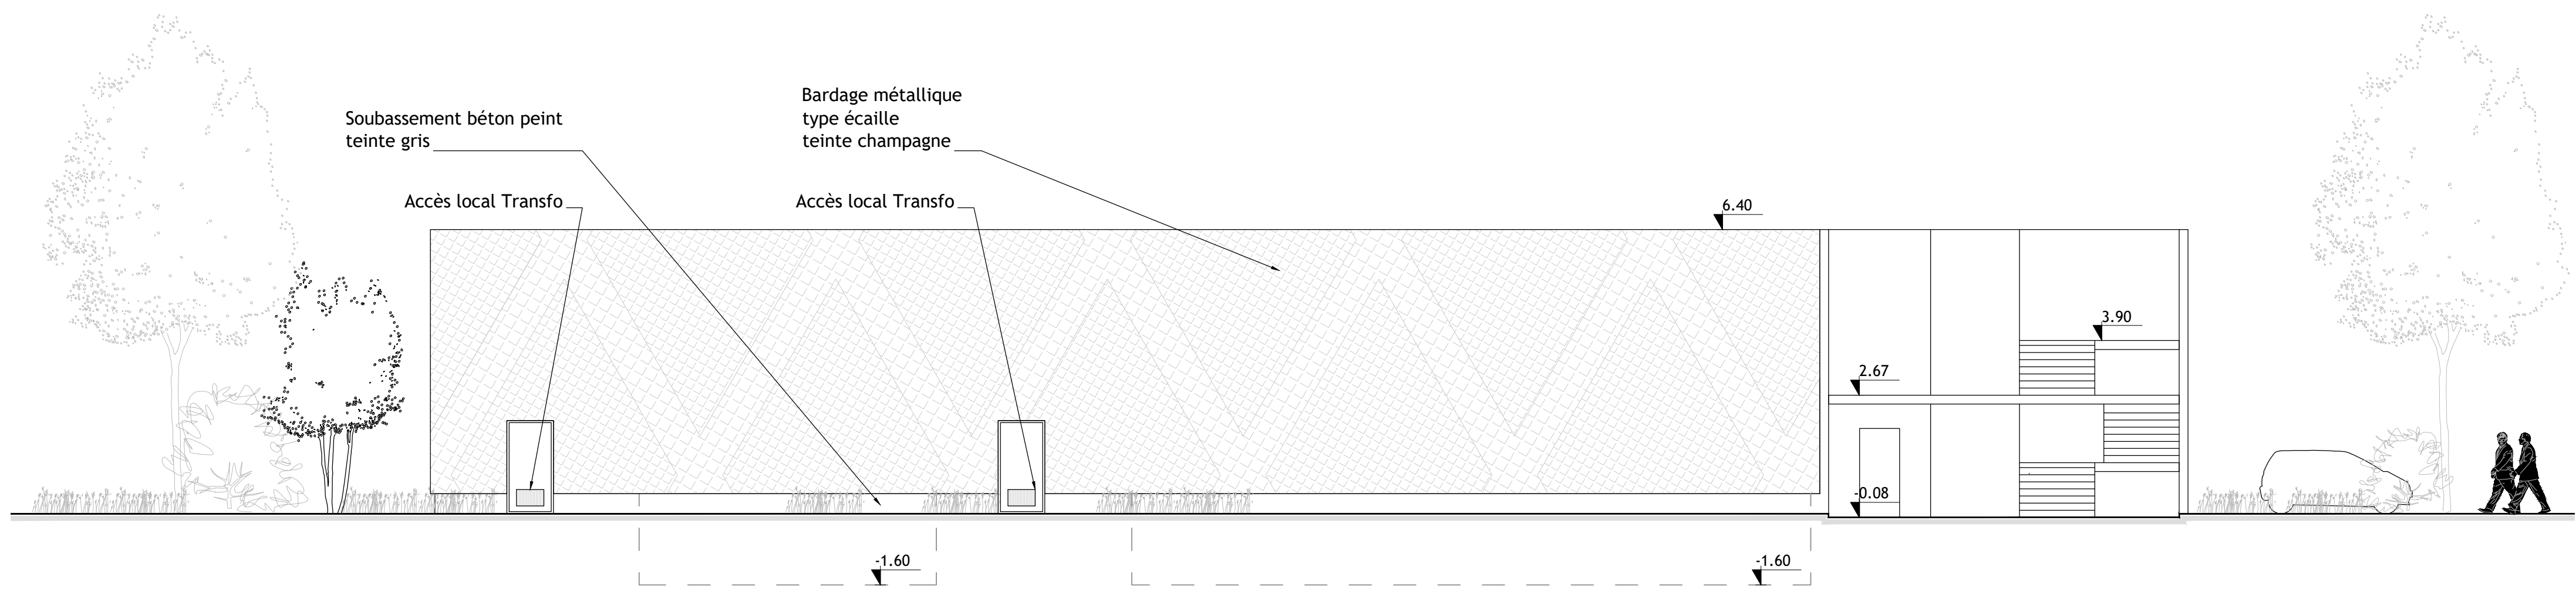


ELEVATION NORD

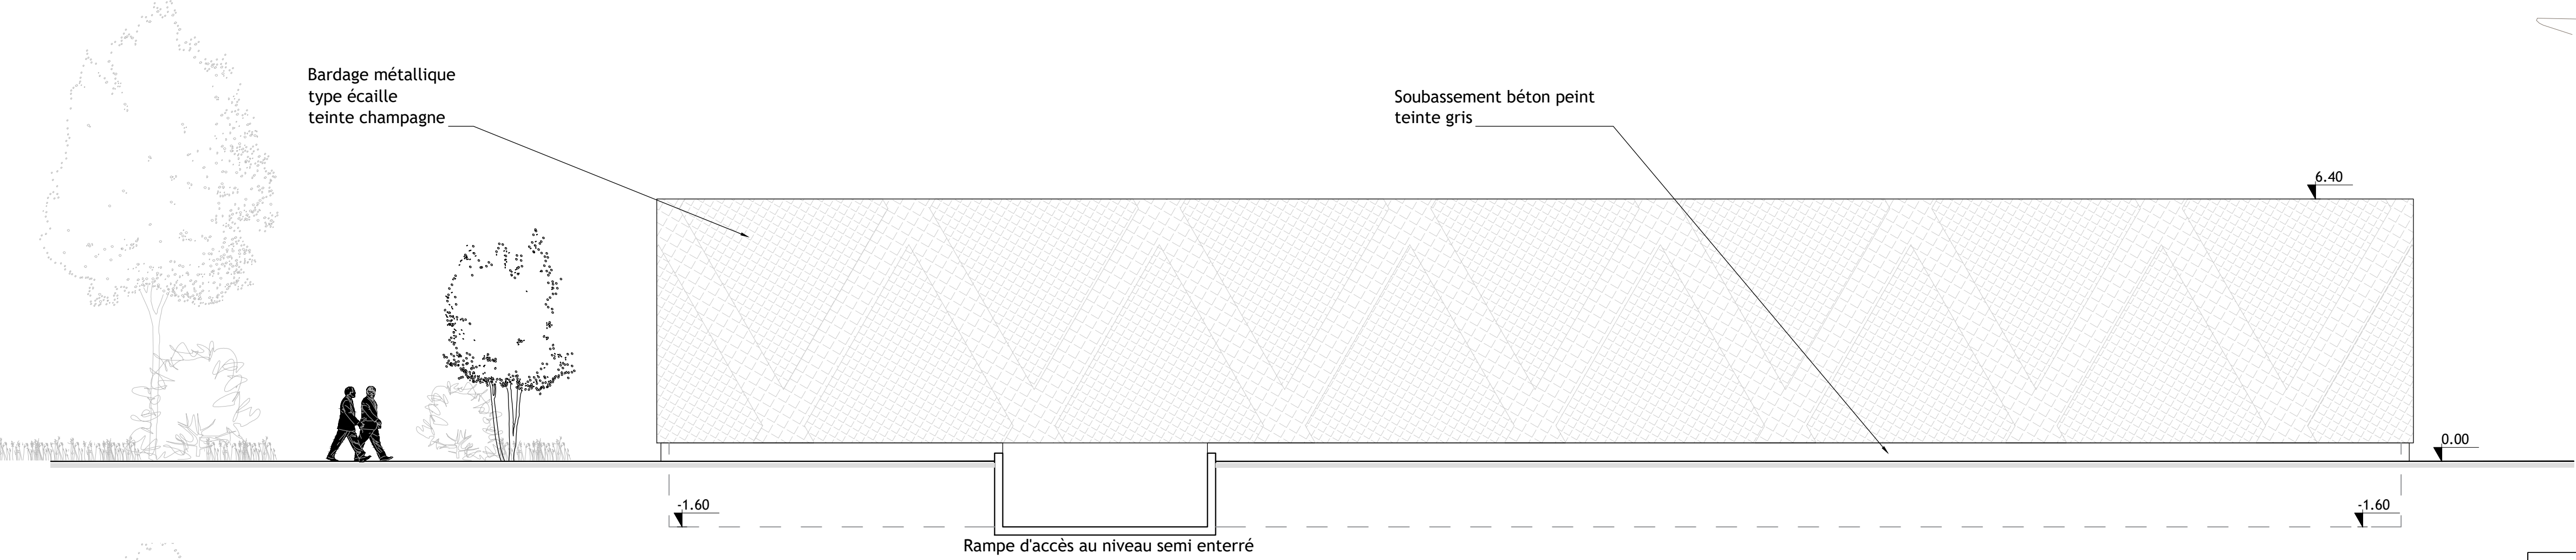


ELEVATION OUEST

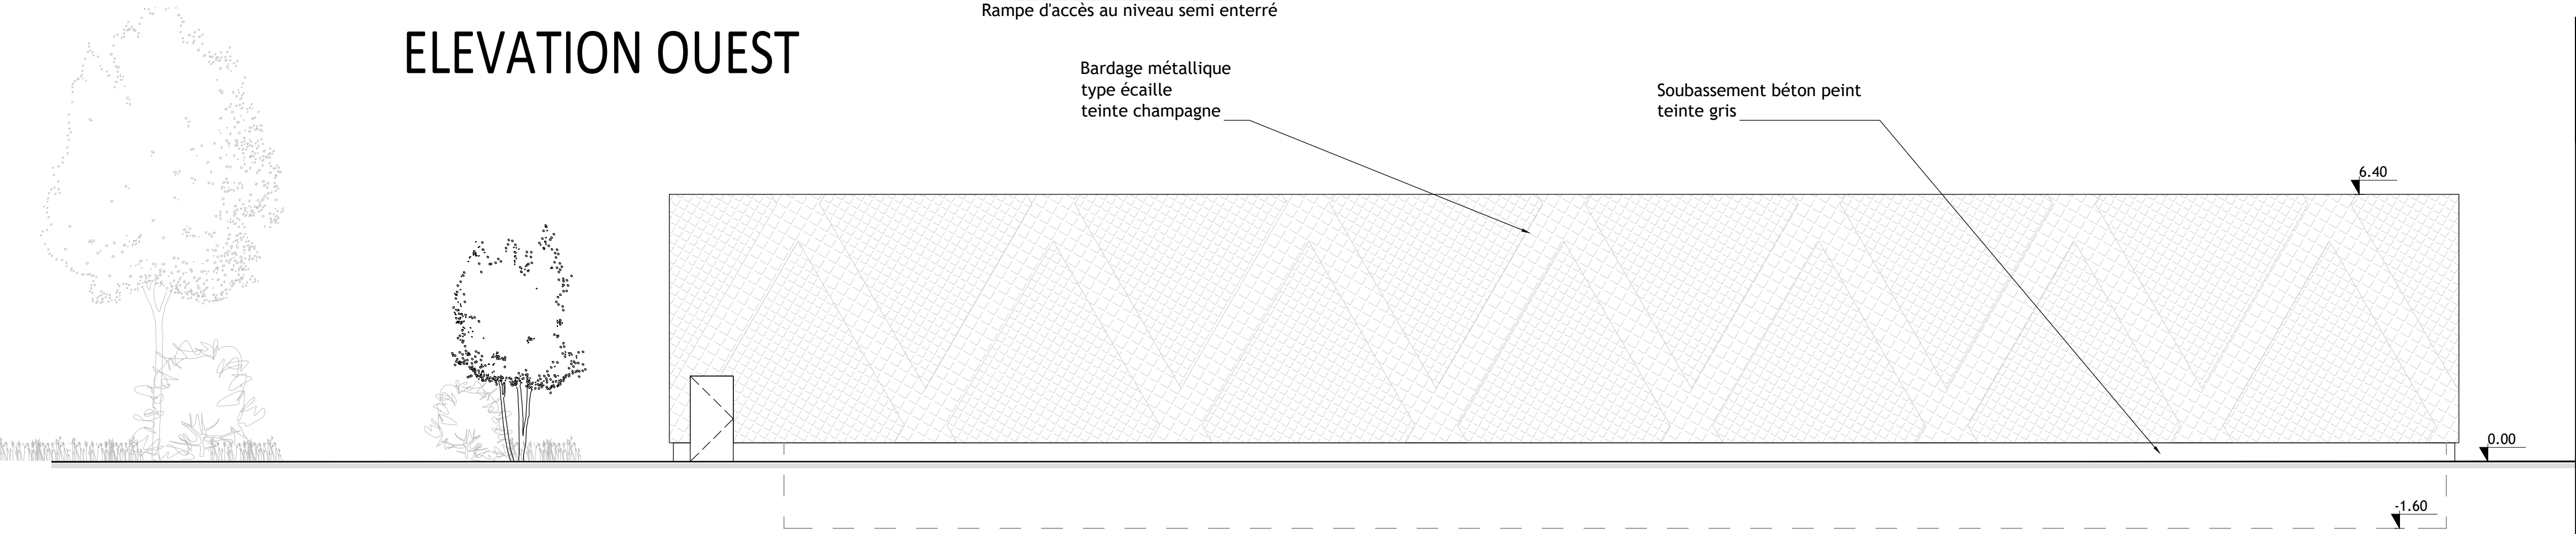

ELEVATION EST

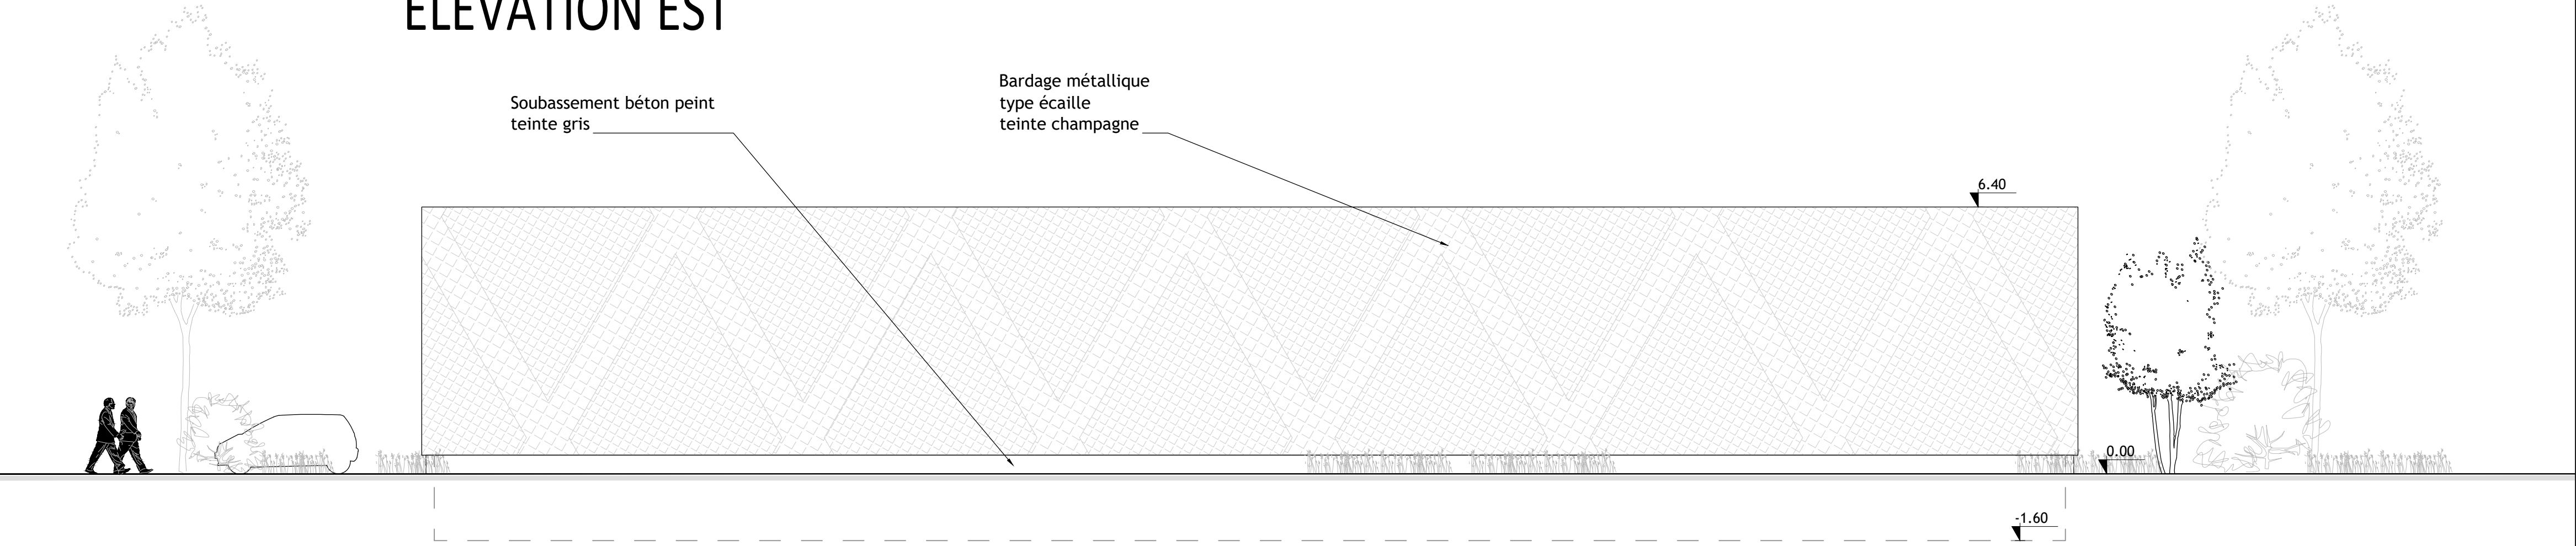

ELEVATION SUD

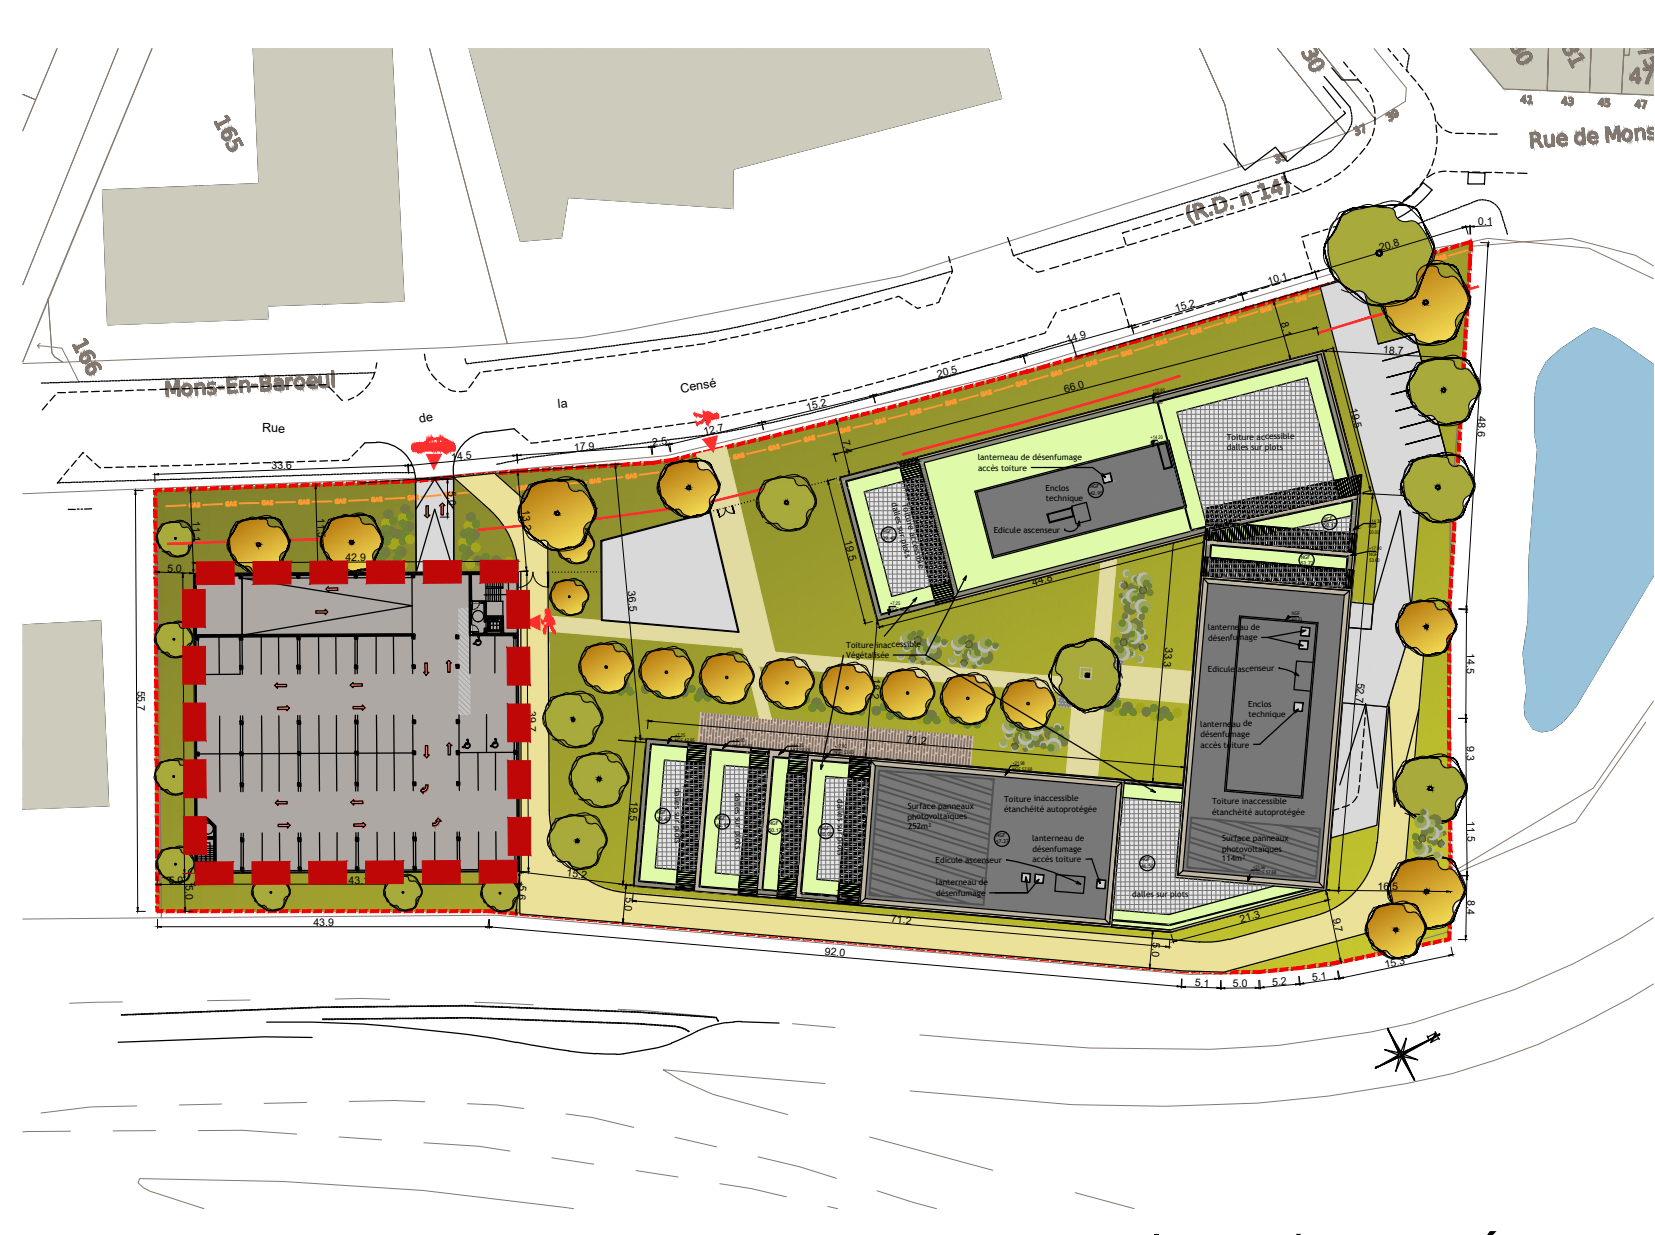

Plan de repérage

|                      |   |
|----------------------|---|
| dossier n°           | 23.03   |
| Projet               | VILLENEUVE D'ASCQ<br>Construction d'un immeuble de bureaux<br>Rue de la Censé<br>59650 VILLENEUVE D'ASCQ                                             |
| Maître d'ouvrage     | SCI ADIM HAUTS-DE-FRANCE REALISATIONS<br>106 Quai de Boulogne - 59 100 ROUBAIX<br>Tel 03 20 42 78 36 - E-mail: gabriele.monard@vinci-construction.fr |
| Architecte           | PAINDAVOINE PARMENTIER ARCHITECTES<br>101 rue Louis Constant - 59491 VILLENEUVE D'ASCQ<br>Tel 03 20 05 22 15 - E-mail: direction@pparchi.com         |
| Bureau d'étude VRD   | PROFIL INGENIERIE<br>5 Allée du progrès - 59 320 ENGLIS                                                                                              |
| Bureau de contrôle   | SOCOTEC<br>4 Allée des Ormes - 59810 LESQUIN   |
| Phase                | PERMIS DE CONSTRUIRE PC5 E   |
| Désignation document | Plan parking_Elévations   |
| Echelle              | 1/100   |
| Date                 | 28/06/23   |
| Modifications        |   |