




Vue 1



Vue 2



Vue 3

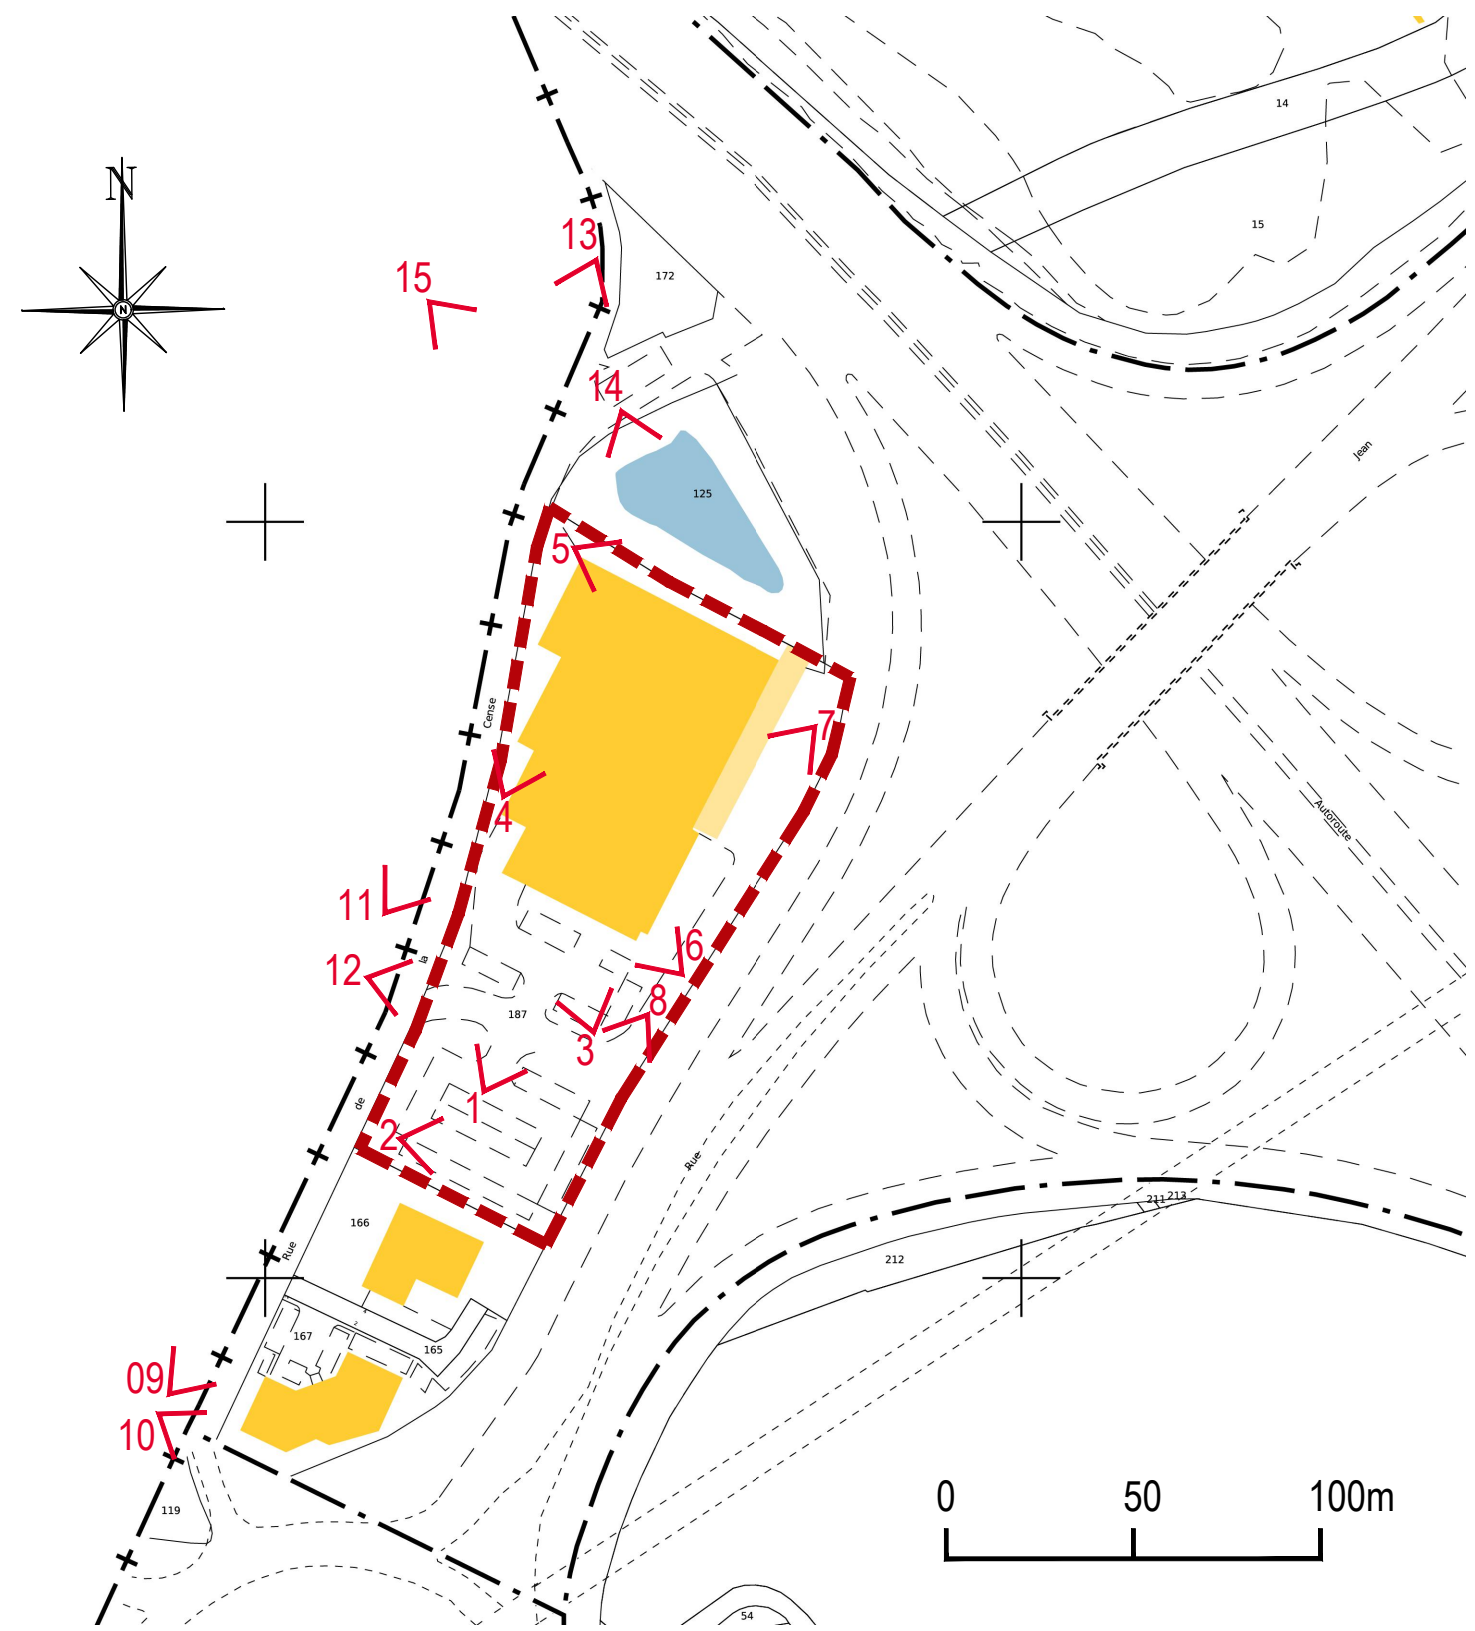

Localisation - plan de cadastre



Vue 4



Vue 5



Vue 6



Vue 7



Vue 8

dossier n°	23.03
Projet	VILLENEUVE D'ASCQ Construction d'un immeuble de bureaux Rue de la Censé 59650 VILLENEUVE D'ASCQ
Maître d'ouvrage	SCI ADIM HAUTS DE FRANCE REALISATIONS SCI ADIM HAUTS-DE-FRANCE REALISATIONS 106 Quai de Boulogne - 59 100 ROUBAIX Tel 06 20 42 78 36 - E-mail: gabrielle.minard@vinci-construction.fr
Architecte	PAINDAVOINE PARMENTIER ARCHITECTES 101 rue Louis Constant- 59491 VILLENEUVE D'ASCQ Tel 03 20 05 22 15 - E-mail: direction@pparchi.com
Bureau d'étude VRO	PROFIL INGENIERIE 5 Allée du progrès - 59 320 ENGLIS
Bureau de contrôle	SOCOTEC 4 Allée des Ormes - 59810 LESQUIN



Phase	PERMIS DE CONSTRUIRE	PC 07
Désignation document	Photographies environnement proche	
Echelle		
Date	28/06/23	
Modifications		