




FACADE EST RUE DE LA CENSE 1/200ème

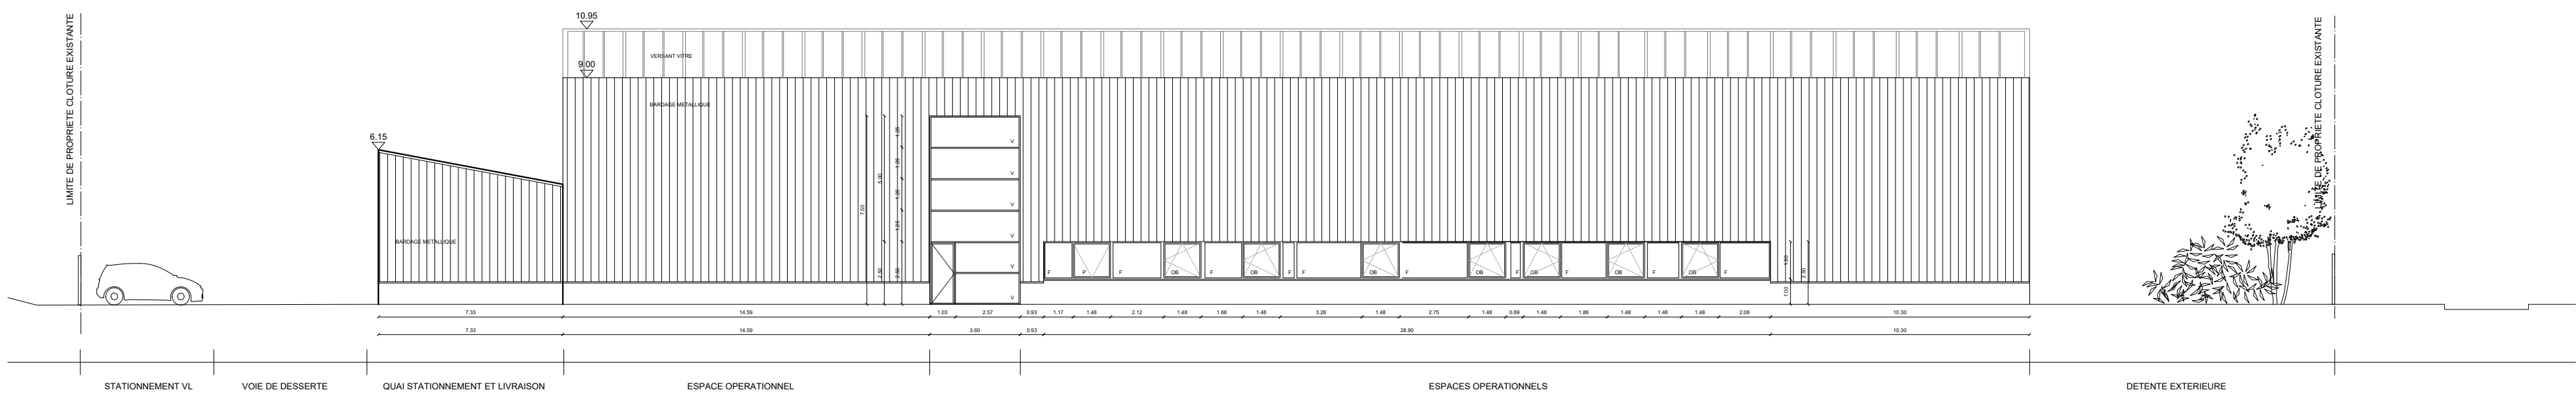

FACADE NORD 1/200ème

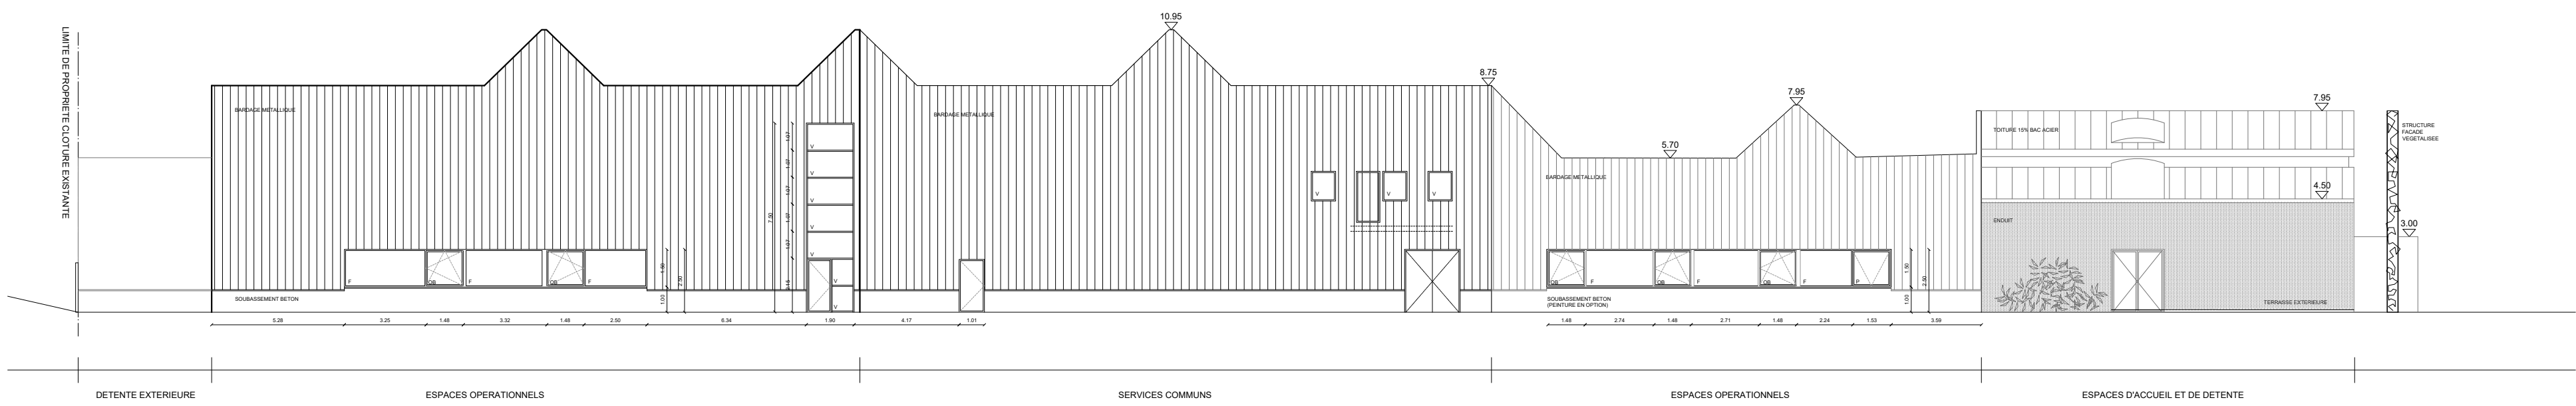


FACADE OUEST 1/200ème

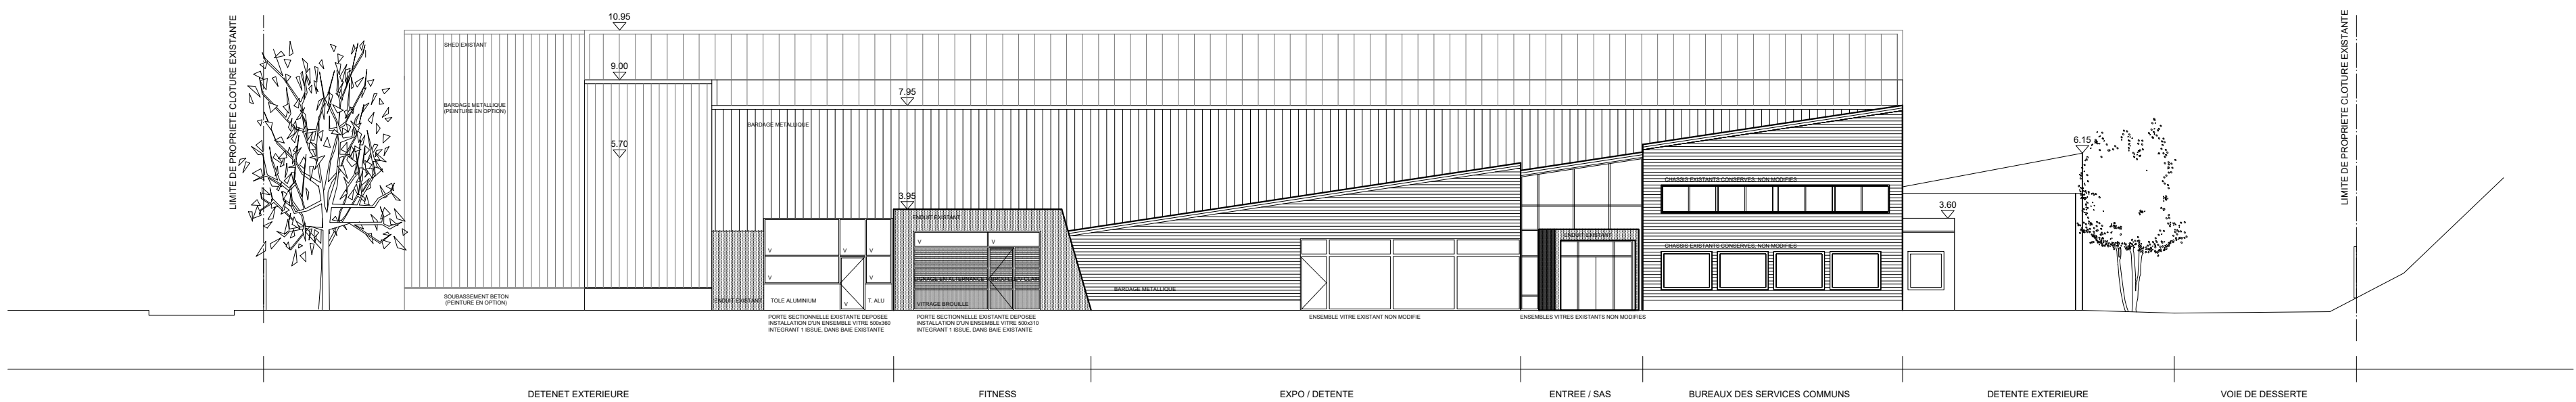

FACADE SUD PARKING 1/200ème

dossier n°	23.03
	VILLENEUVE D'ASCQ Construction d'un immeuble de bureaux Rue de la Censé 59650 VILLENEUVE D'ASCQ
Maitre d'ouvrage	SCI ADIM HAUTS DE FRANCE REALISATIONS 106 Quai de Roulogne - 59 100 ROUBAIX Tel 03 20 42 76 34 - E-mail: gabrielle.mirard@vinci-construction.fr
Architecte	PAINDAVOINE PARMENTIER ARCHITECTES 101 rue Louis Constant - 59491 VILLENEUVE D'ASCQ Tel 03 20 05 22 15 - E-mail: direction@pparchi.com
Bureau d'étude VRD	PROFIL INGENIERIE 5 Allée du progrès - 59 320 ENGLIS
Bureau de contrôle	SOCOTEC 4 Allée des Ormes - 59810 LESQUIN

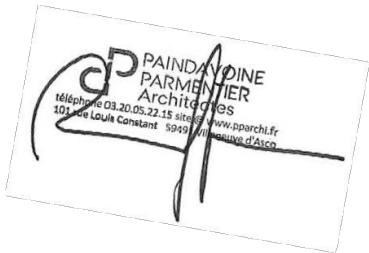

Phase	PERMIS DE CONSTRUIRE PC 27 Annexe 01
Désignation document	Façades existantes
Echelle	1/200
Date	28/04/23
Modifications	