


DATE	NATURE DES MODIFICATIONS	INDICE

Fichier: 921-60439_ledoux-walter.dwg
 Coordonnées : Système RGF 93 CC 49
 Nivellement : Altitudes normales IGN 69

Département des Hauts de Seine		
Ville de Bois Colombes		
Avenue Ledoux-Davet et Avenue Walter		
Cadastre section F		
PlanTopographique - 1		
DATE : Avril 2025	ECHELLE : 1/200	PLAN 1/2
 Agence de Clamart 32, avenue Jean Jaurès 92140 CLAMART Tél : 01.46.42.38.00 Mèl : clamart@groupe-atgt.com Ordre des Géomètres Experts n° d'insc. 1988D100001		INDICE 1 DOSSIER 921-60435

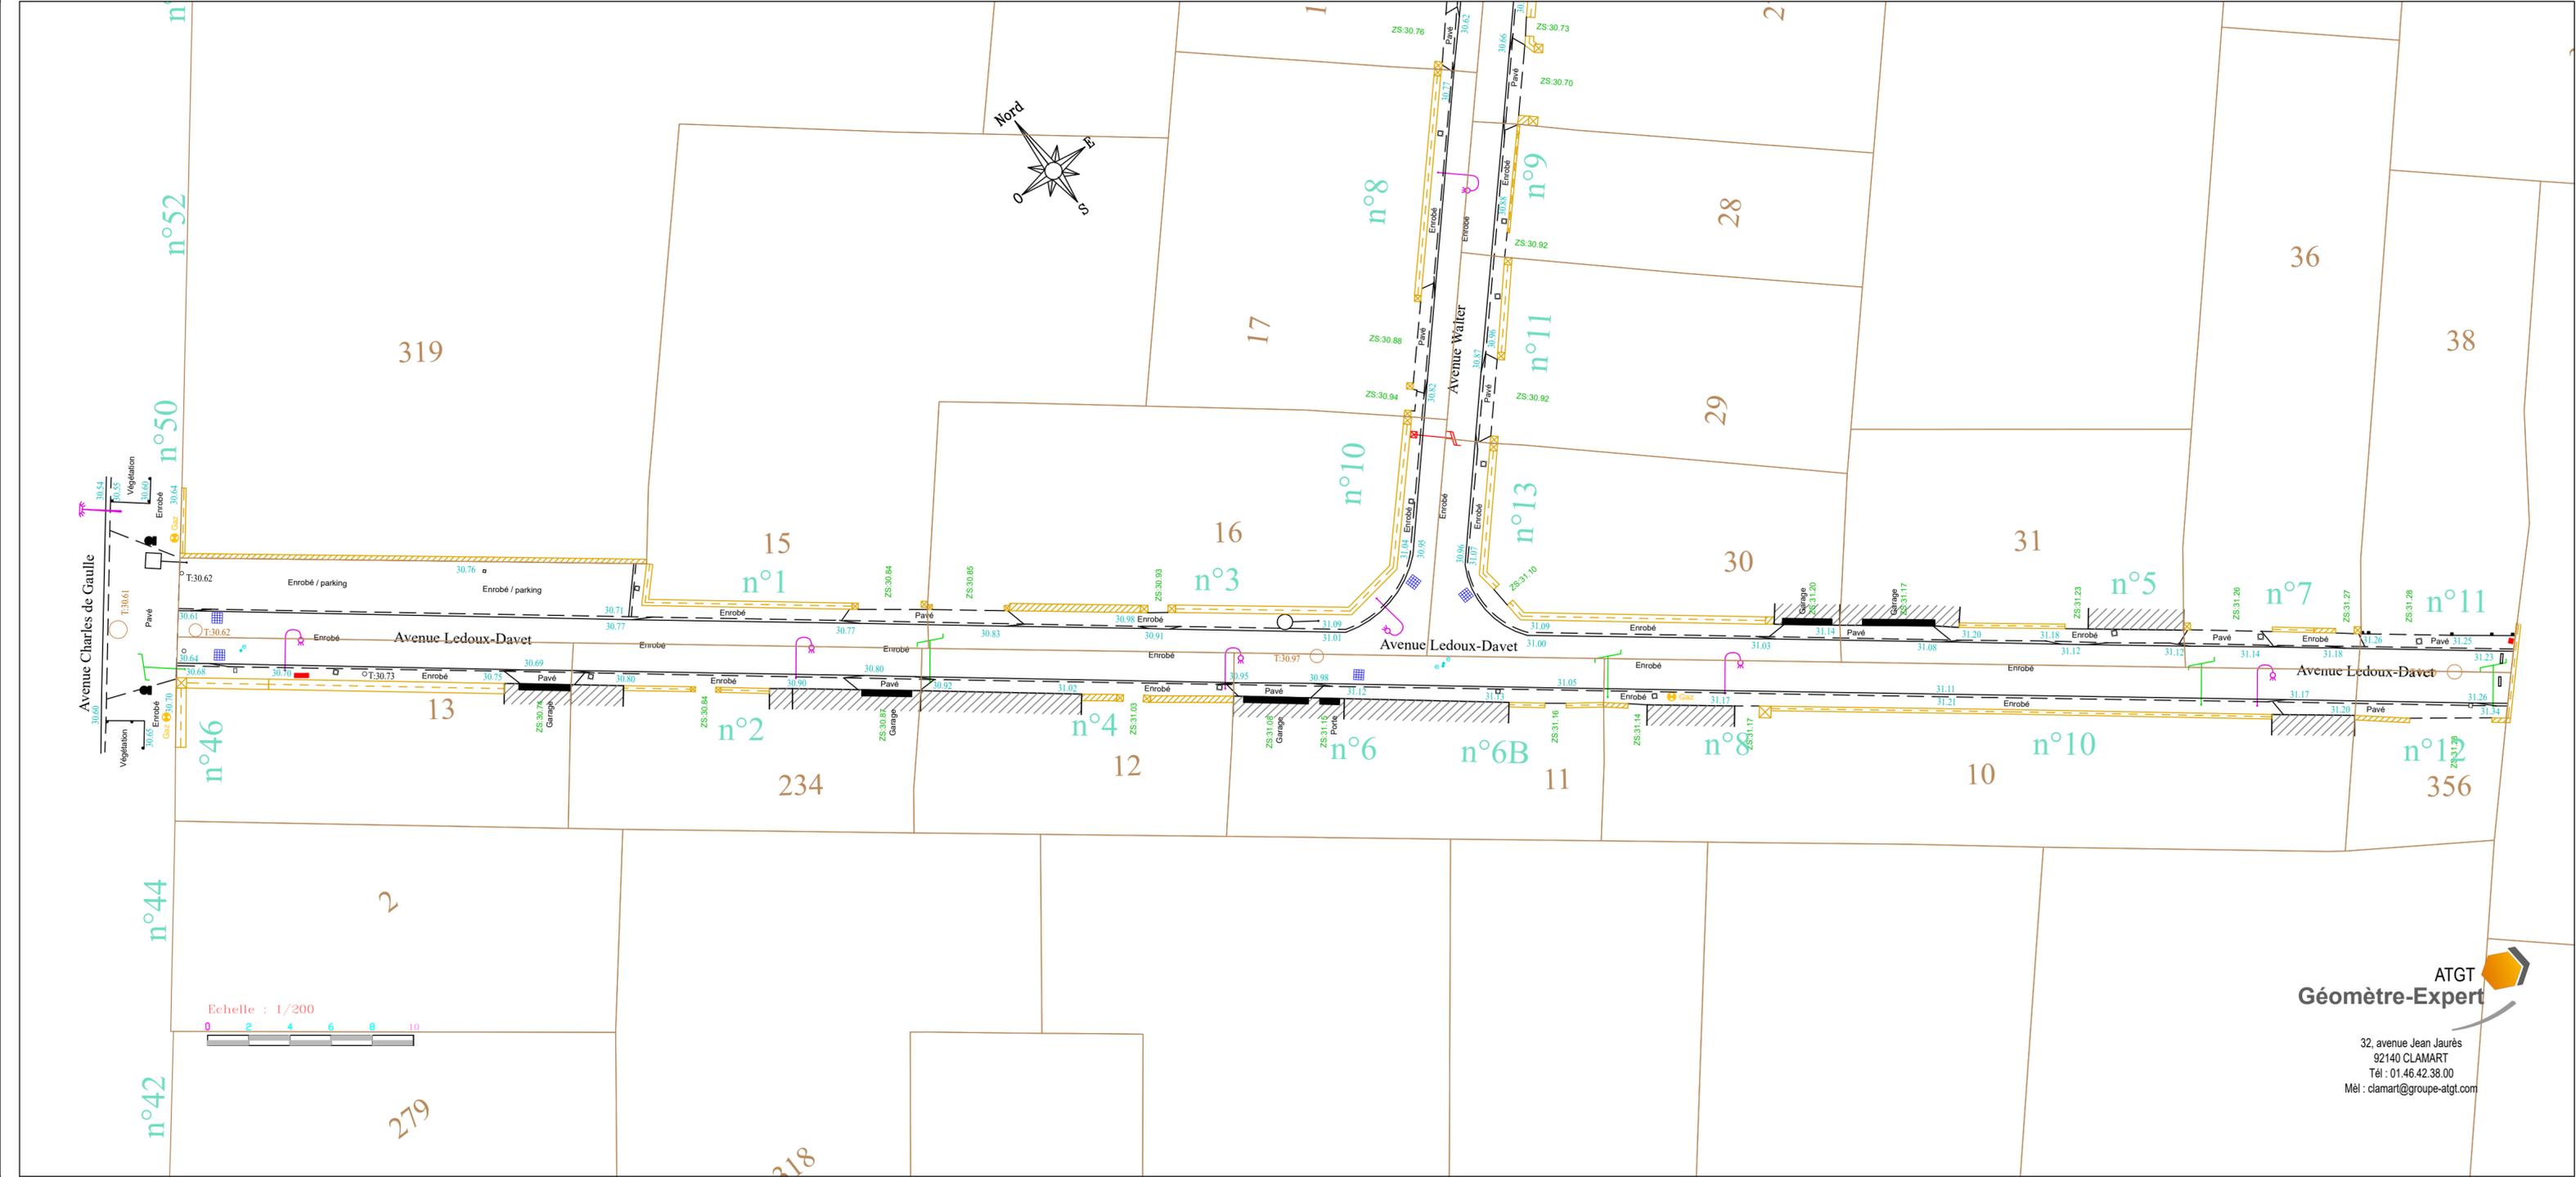


ATGT
Géomètre-Expert
 32, avenue Jean Jaurès
 92140 CLAMART
 Tél : 01.46.42.38.00
 Mèl : clamart@groupe-atgt.com

DATE	NATURE DES MODIFICATIONS	INDICE

Fichier: 921-60439_ledoux-walter.dwg
 Coordonnées : Système RGF 93 CC 49
 Nivellement : Altitudes normales IGN 69

Département des Hauts de Seine		
Ville de Bois Colombes		
<i>Avenue Ledoux-Davet et Avenue Walter</i>		
Cadastre section F		
Plan Topographique - 2		
DATE : Avril 2025	ECHELLE : 1/200	PLAN 2/2
 Agence de Clamart 32, avenue Jean Jaurès 92140 CLAMART Tél : 01.46.42.38.00 Mèl : clamart@groupe-atgt.com Ordre des Géomètres Experts n° d'insc. 1988D100001		INDICE 1 DOSSIER 921-60435

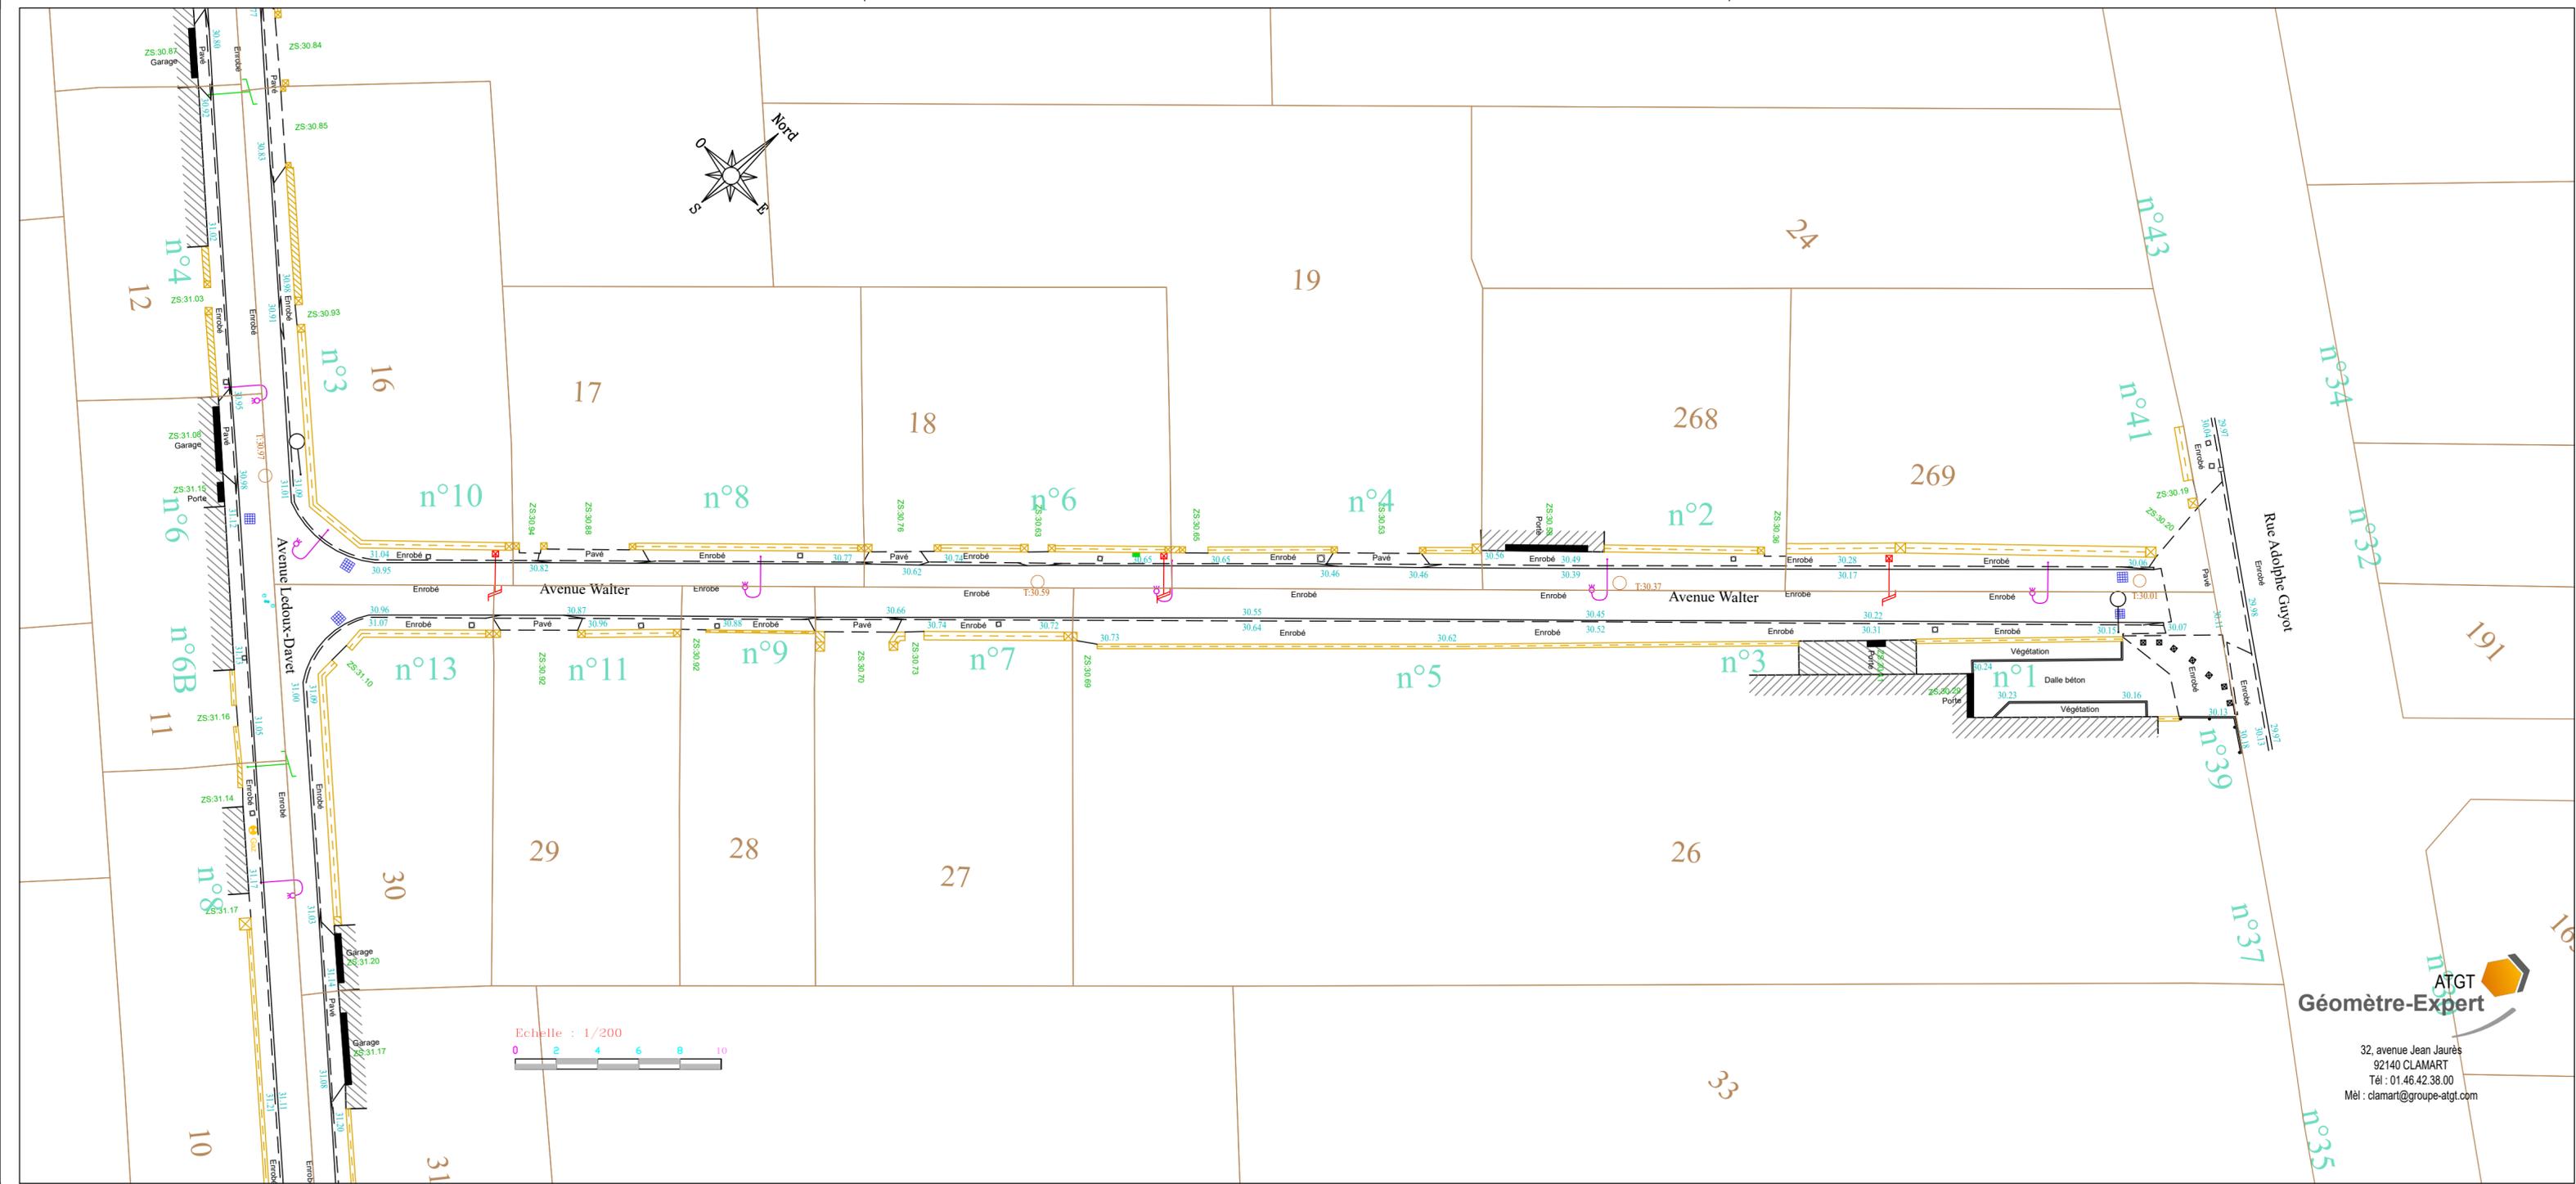


Géomètre-Expert
 32, avenue Jean Jaurès
 92140 CLAMART
 Tél : 01.46.42.38.00
 Mèl : clamart@groupe-atgt.com