


Commune de WATTRELOS

Rue d'Oran

PLAN DE SITUATION

Lot L2 Déclassement

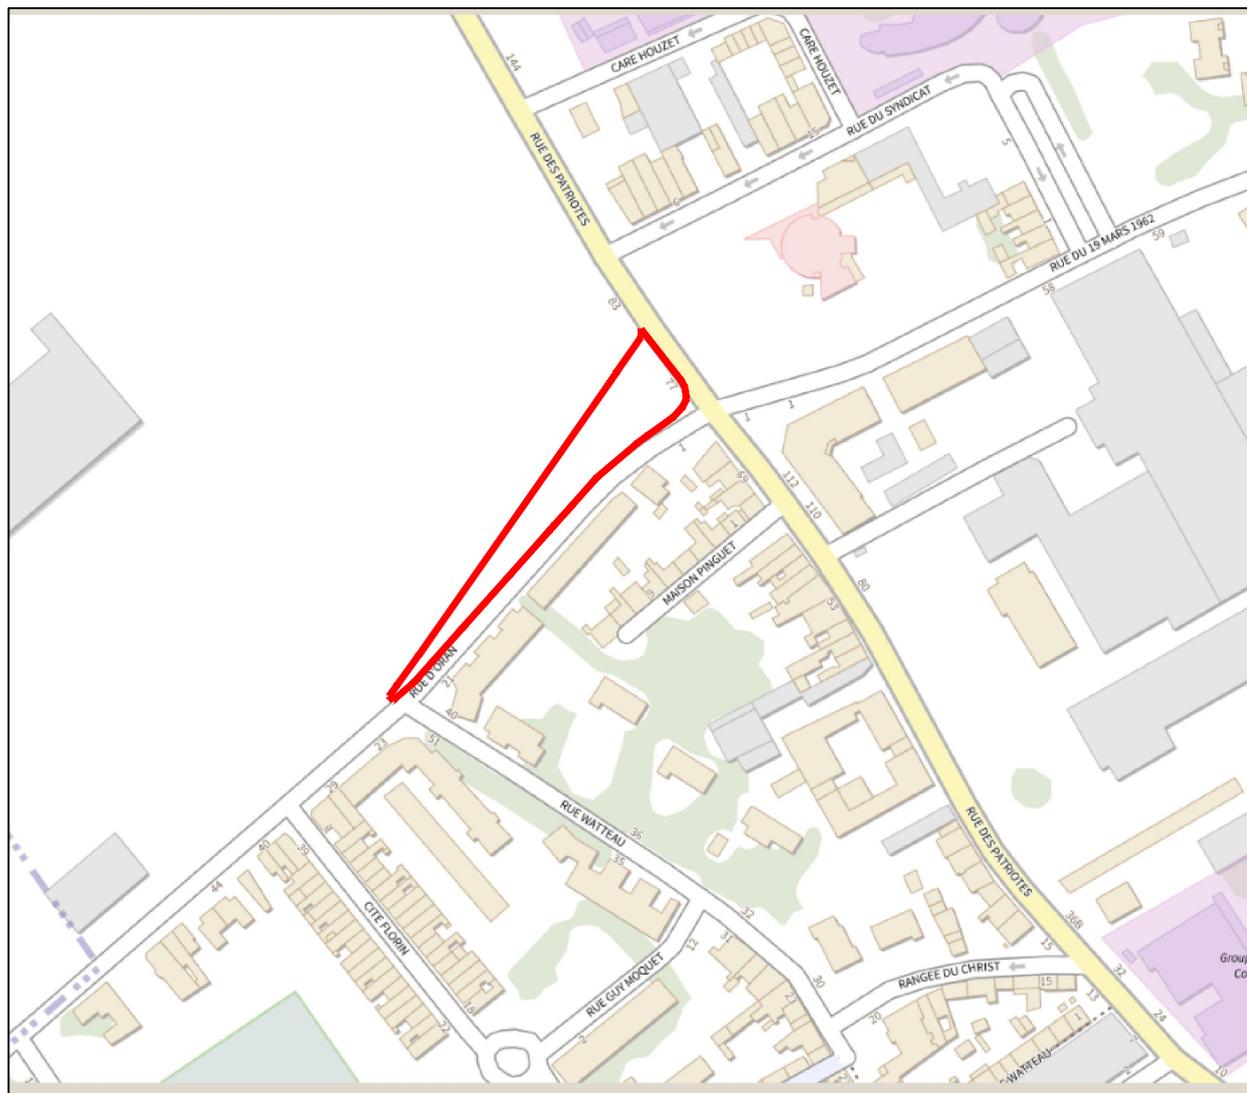

Source: Géoportail

Dossier 8743-35

échelle : 1/2500

Date: 19 Février 2021