



ARE Nord-Pas-de-Calais

MEL

1 RUE DU BALLON-CS50749
SERVICE URBANISME
59034 LILLE CEDEXTéléphone : 09 70 83 19 70
Télécopie :
Courriel : npdc-are@enedis.fr
Interlocuteur : LEGRAIN valentinObjet : Réponse concernant l'instruction d'une autorisation d'urbanisme
Villeneuve d'Ascq, le 24/02/2023

Madame, Monsieur,

Vous nous avez transmis la demande d'instruction de l'autorisation d'urbanisme PA05965323M0002 concernant la parcelle référencée ci-dessous :

Adresse : 13, RUE ROGER SALENGRO
59136 WAVRIN
Référence cadastrale : Section AM , Parcelle n° 276p/277p
Nom du demandeur : MEL

Nous avons instruit cette demande sans disposer de la puissance de raccordement nécessitée par le projet. L'autorisation d'urbanisme concernant un lotissement, nous avons basé notre réponse sur l'hypothèse d'une puissance de raccordement globale du projet de 120 kVA foisonnée (9x12 kVA + 36 kVA soit 120 kVA foisonnée).

Nous vous informons que, sur la base des hypothèses retenues pour notre analyse, aucune contribution financière¹ n'est due par la CCU à Enedis.

Cette réponse reste valable pendant la durée de validité de l'autorisation d'urbanisme.

Nous vous demandons d'indiquer explicitement sur l'autorisation d'urbanisme la puissance de raccordement pour laquelle ce dossier a été instruit, à savoir 120 kVA foisonnée. Si cette puissance de raccordement retenue n'est pas inscrite dans l'autorisation d'urbanisme, et que le bénéficiaire demande une puissance de raccordement différente de celle retenue par Enedis, une contribution financière pour des travaux correspondant à une autre solution technique pourrait être à la charge de la CCU (ou de l'EPCI).

Cette réponse ne précise pas la contribution due par le client à Enedis

Nous vous prions d'agréer, Madame, Monsieur, l'expression de nos sincères salutations.

DELATTRE Bruno
Responsable de groupe

¹ Cette contribution financière est définie à l'article L342-11 du code de l'énergie



PLAN APRES RACCORDEMENT



Centre : 013

Département : 59

Commune : WAVRIN

Référence : PA05965323M0002

Auteur : LEGRAIN Valentin


Adresse: 13 RUE ROGER SA-LENGRO

Date : 24/02/2023

Informations complémentaires

Informations complémentaires

---	Limites communales
---	Limites de Carte
Tronçon	
HTA - BT	Aérien
---	Aérien torsadé
---	Câble souterrain
---	Changement de section
---	Client important 9"
I	IACM
I	IA*
I	ADe
I	IACI
I	Dispositif non réglementaire
I	DRP
I	Sectionneur
I	Poste source
Postes électriques	
I	Distribution publique
I	Aérien
I	Producteur HTA
I	Régulateur
I	BO - Absorbé
I	Transformateur HTS - HTA
I	Producteur HTA - Absorbé
I	BO - Producteur HTA - Absorbé

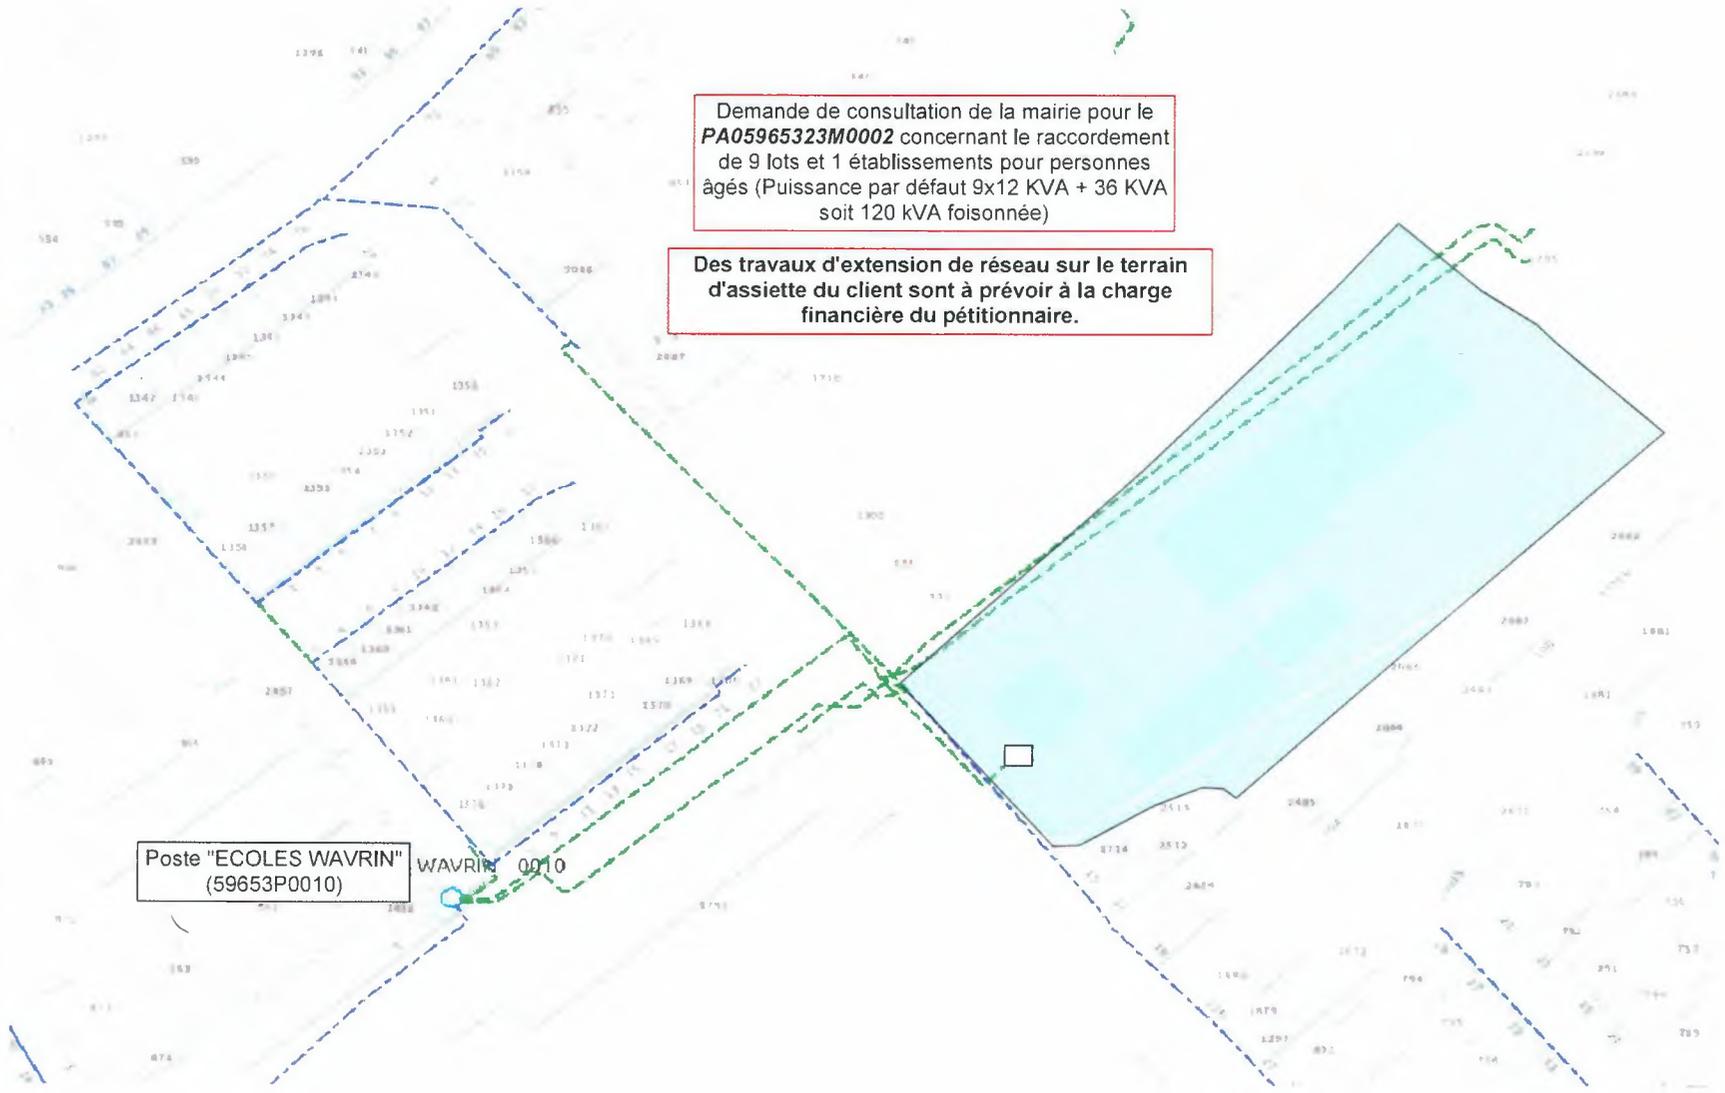

Demande de consultation de la mairie pour le PA05965323M0002 concernant le raccordement de 9 lots et 1 établissements pour personnes âgées (Puissance par défaut 9x12 KVA + 36 KVA soit 120 kVA foisonnée)

Des travaux d'extension de réseau sur le terrain d'assiette du client sont à prévoir à la charge financière du pétitionnaire.

Poste "ECOLES WAVRIN" (59653P0010) WAVRIN 0010

Nature de la demande : Lotissement
Puissance demandée : 120 KVA
Nom du demandeur : MEL

