


PA3. PLAN DE L'ÉTAT ACTUEL

Plan masse

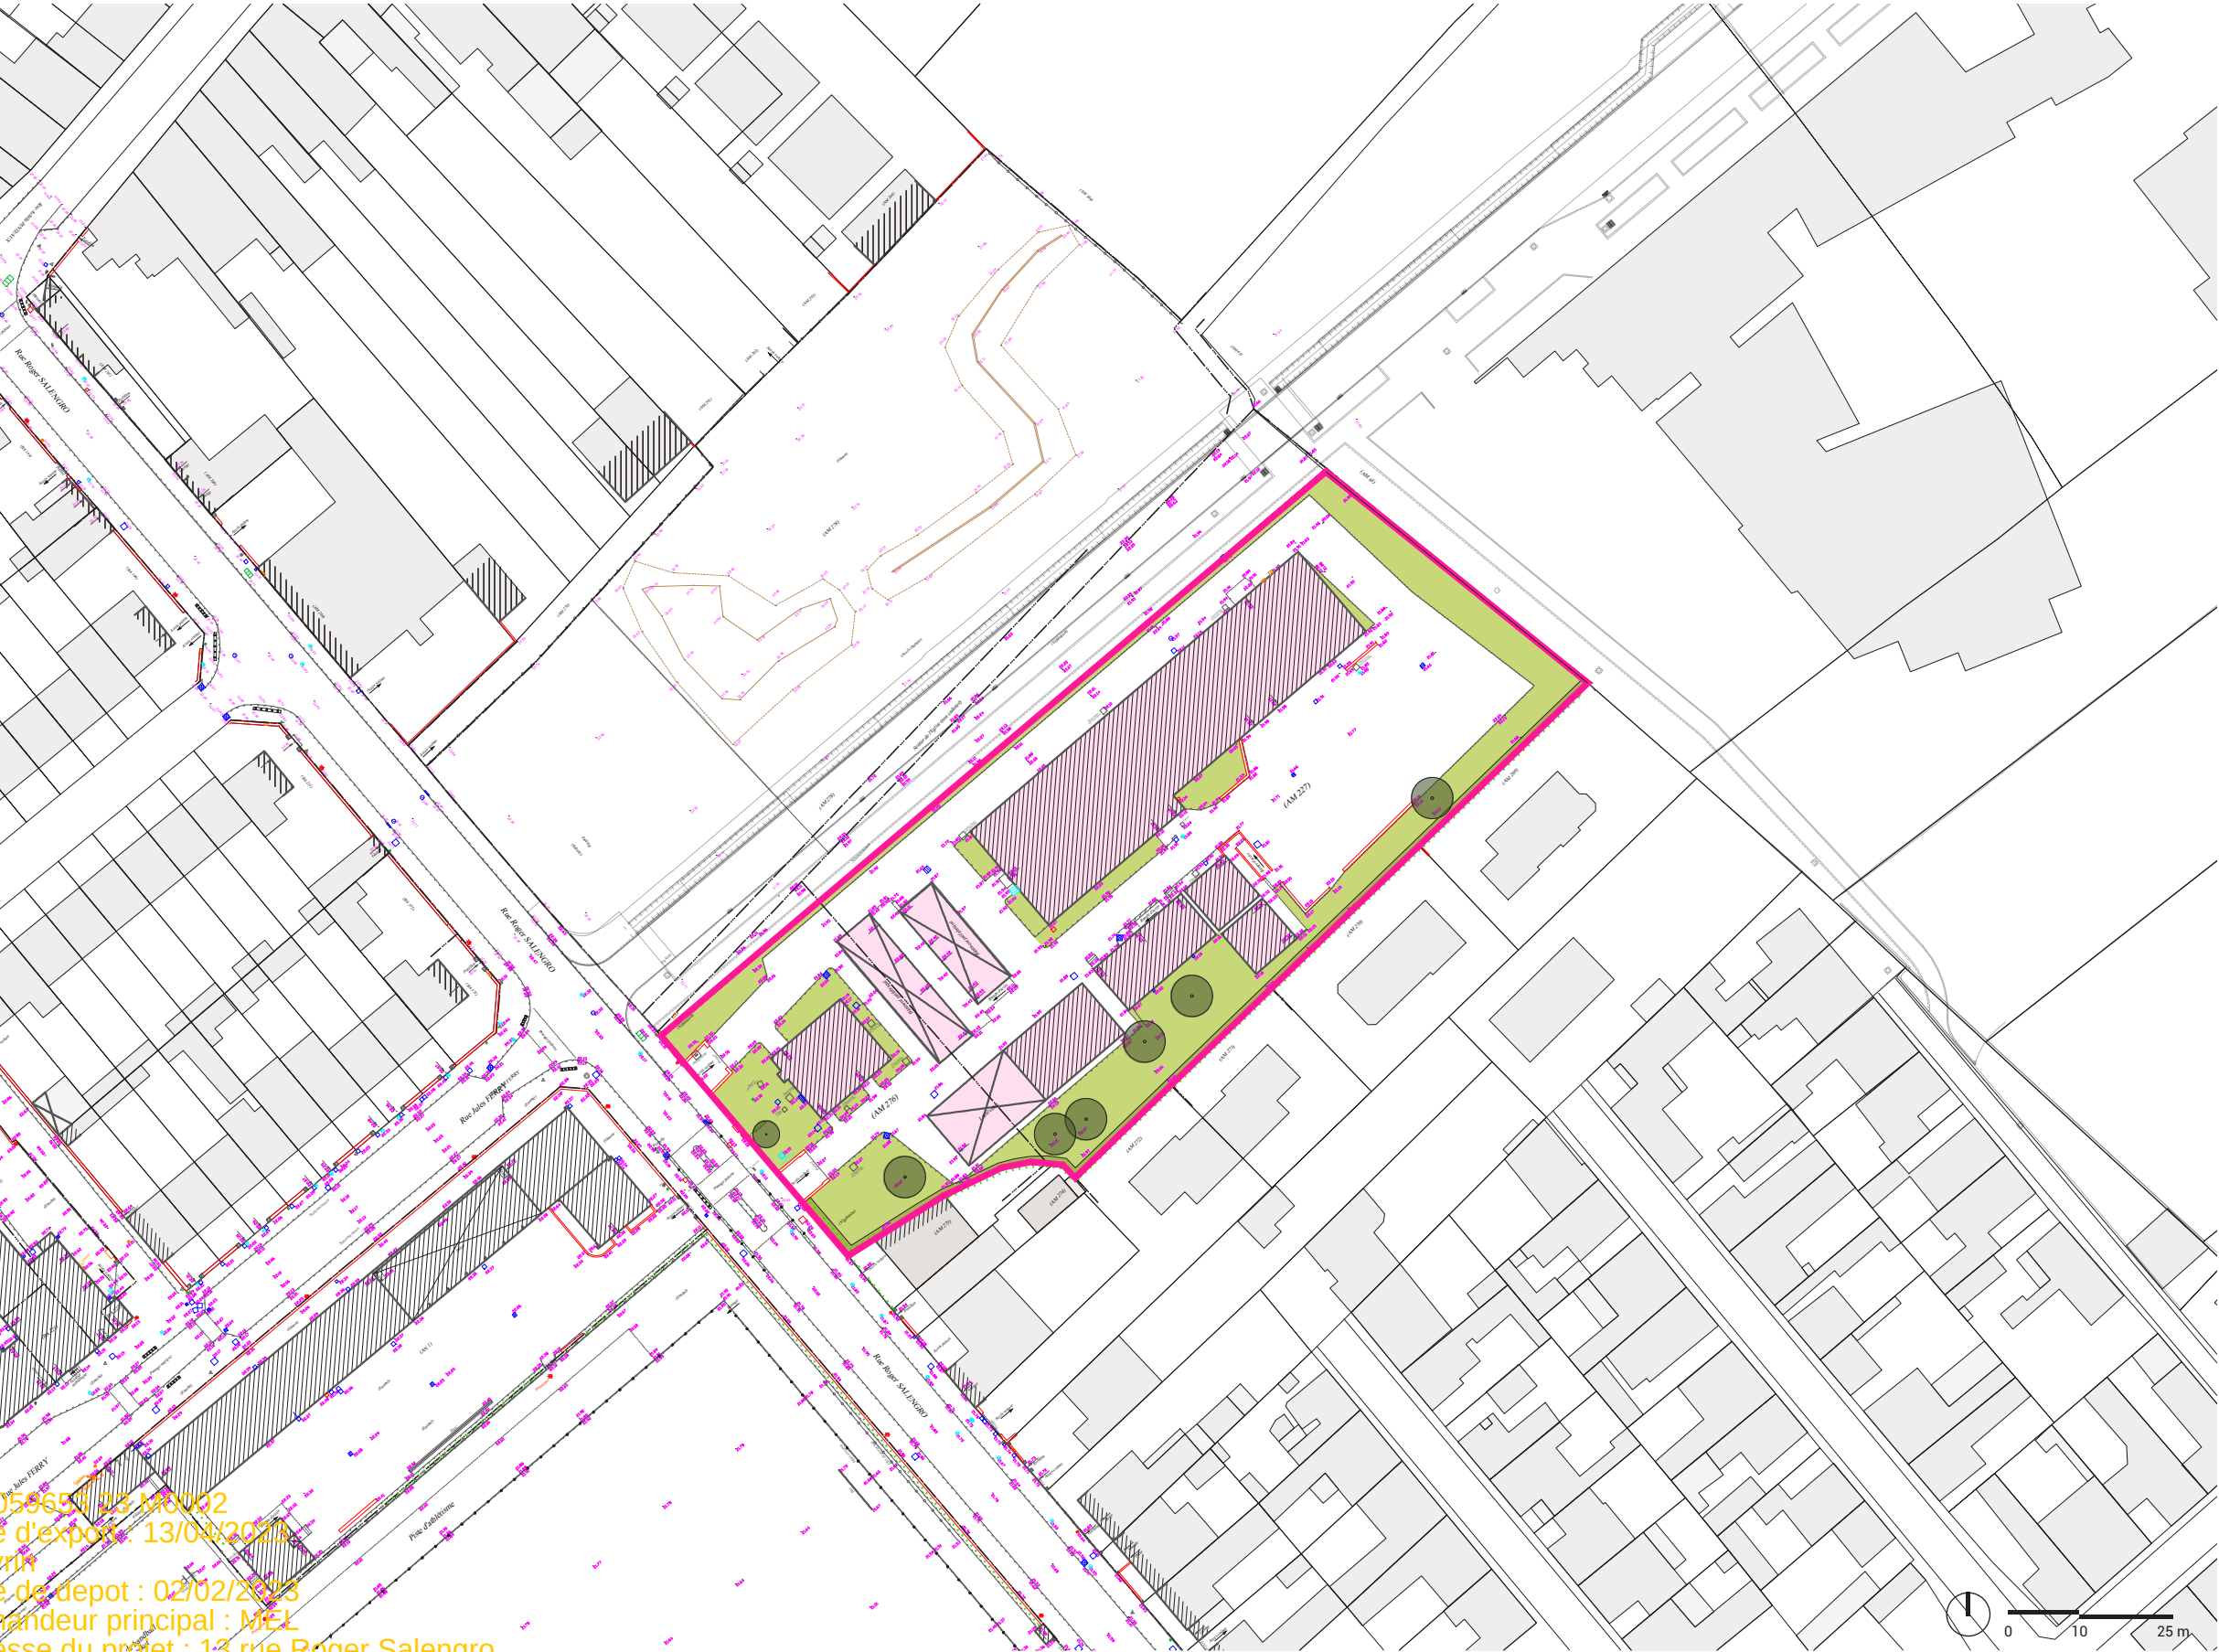


LEGENDE :

- Application cadastrale (ne définit pas les limites de propriété)
- Mur
- Pilastre
- Palissade béton
- Clôture
- Haie
- Barrière
- Bordure
- Limite de matériaux
- Réseau assainissement - plaques, grille, plaque-avaloir
- Réseau électrique - armoire, coffret, poteau, ligne aérienne
- Réseau télécom - armoire, chambre, poteau, ligne aérienne
- Réseau eau potable - plaque, bouche à clef
- Réseau gaz - armoire, coffret, bouche à clef
- Réseau défense incendie - poteau incendie
- Réseau éclairage public - lampadaire, lampadaire sur poteau
- Altitude du sol
- Altitude du seuil
- Altitude du soupirail
- Signalisation verticale - feux tricolores, panneau
- Arbre
- Rd=24.00 : Altitude du radier
- Fd=24.00 : Altitude du fond
- Ø500 : Diamètre de la canalisation
- Espaces végétalisés
- Bâti en cours de démolition

PA 059655 23 M0002
Date d'export : 13/04/2023
Wavrin
Date de depot : 02/02/2023
Demandeur principal : MEL
Adresse du projet : 13 rue Roger Salengro

PA3. PLAN DE L'ÉTAT ACTUEL

Plan assainissement et réseaux divers

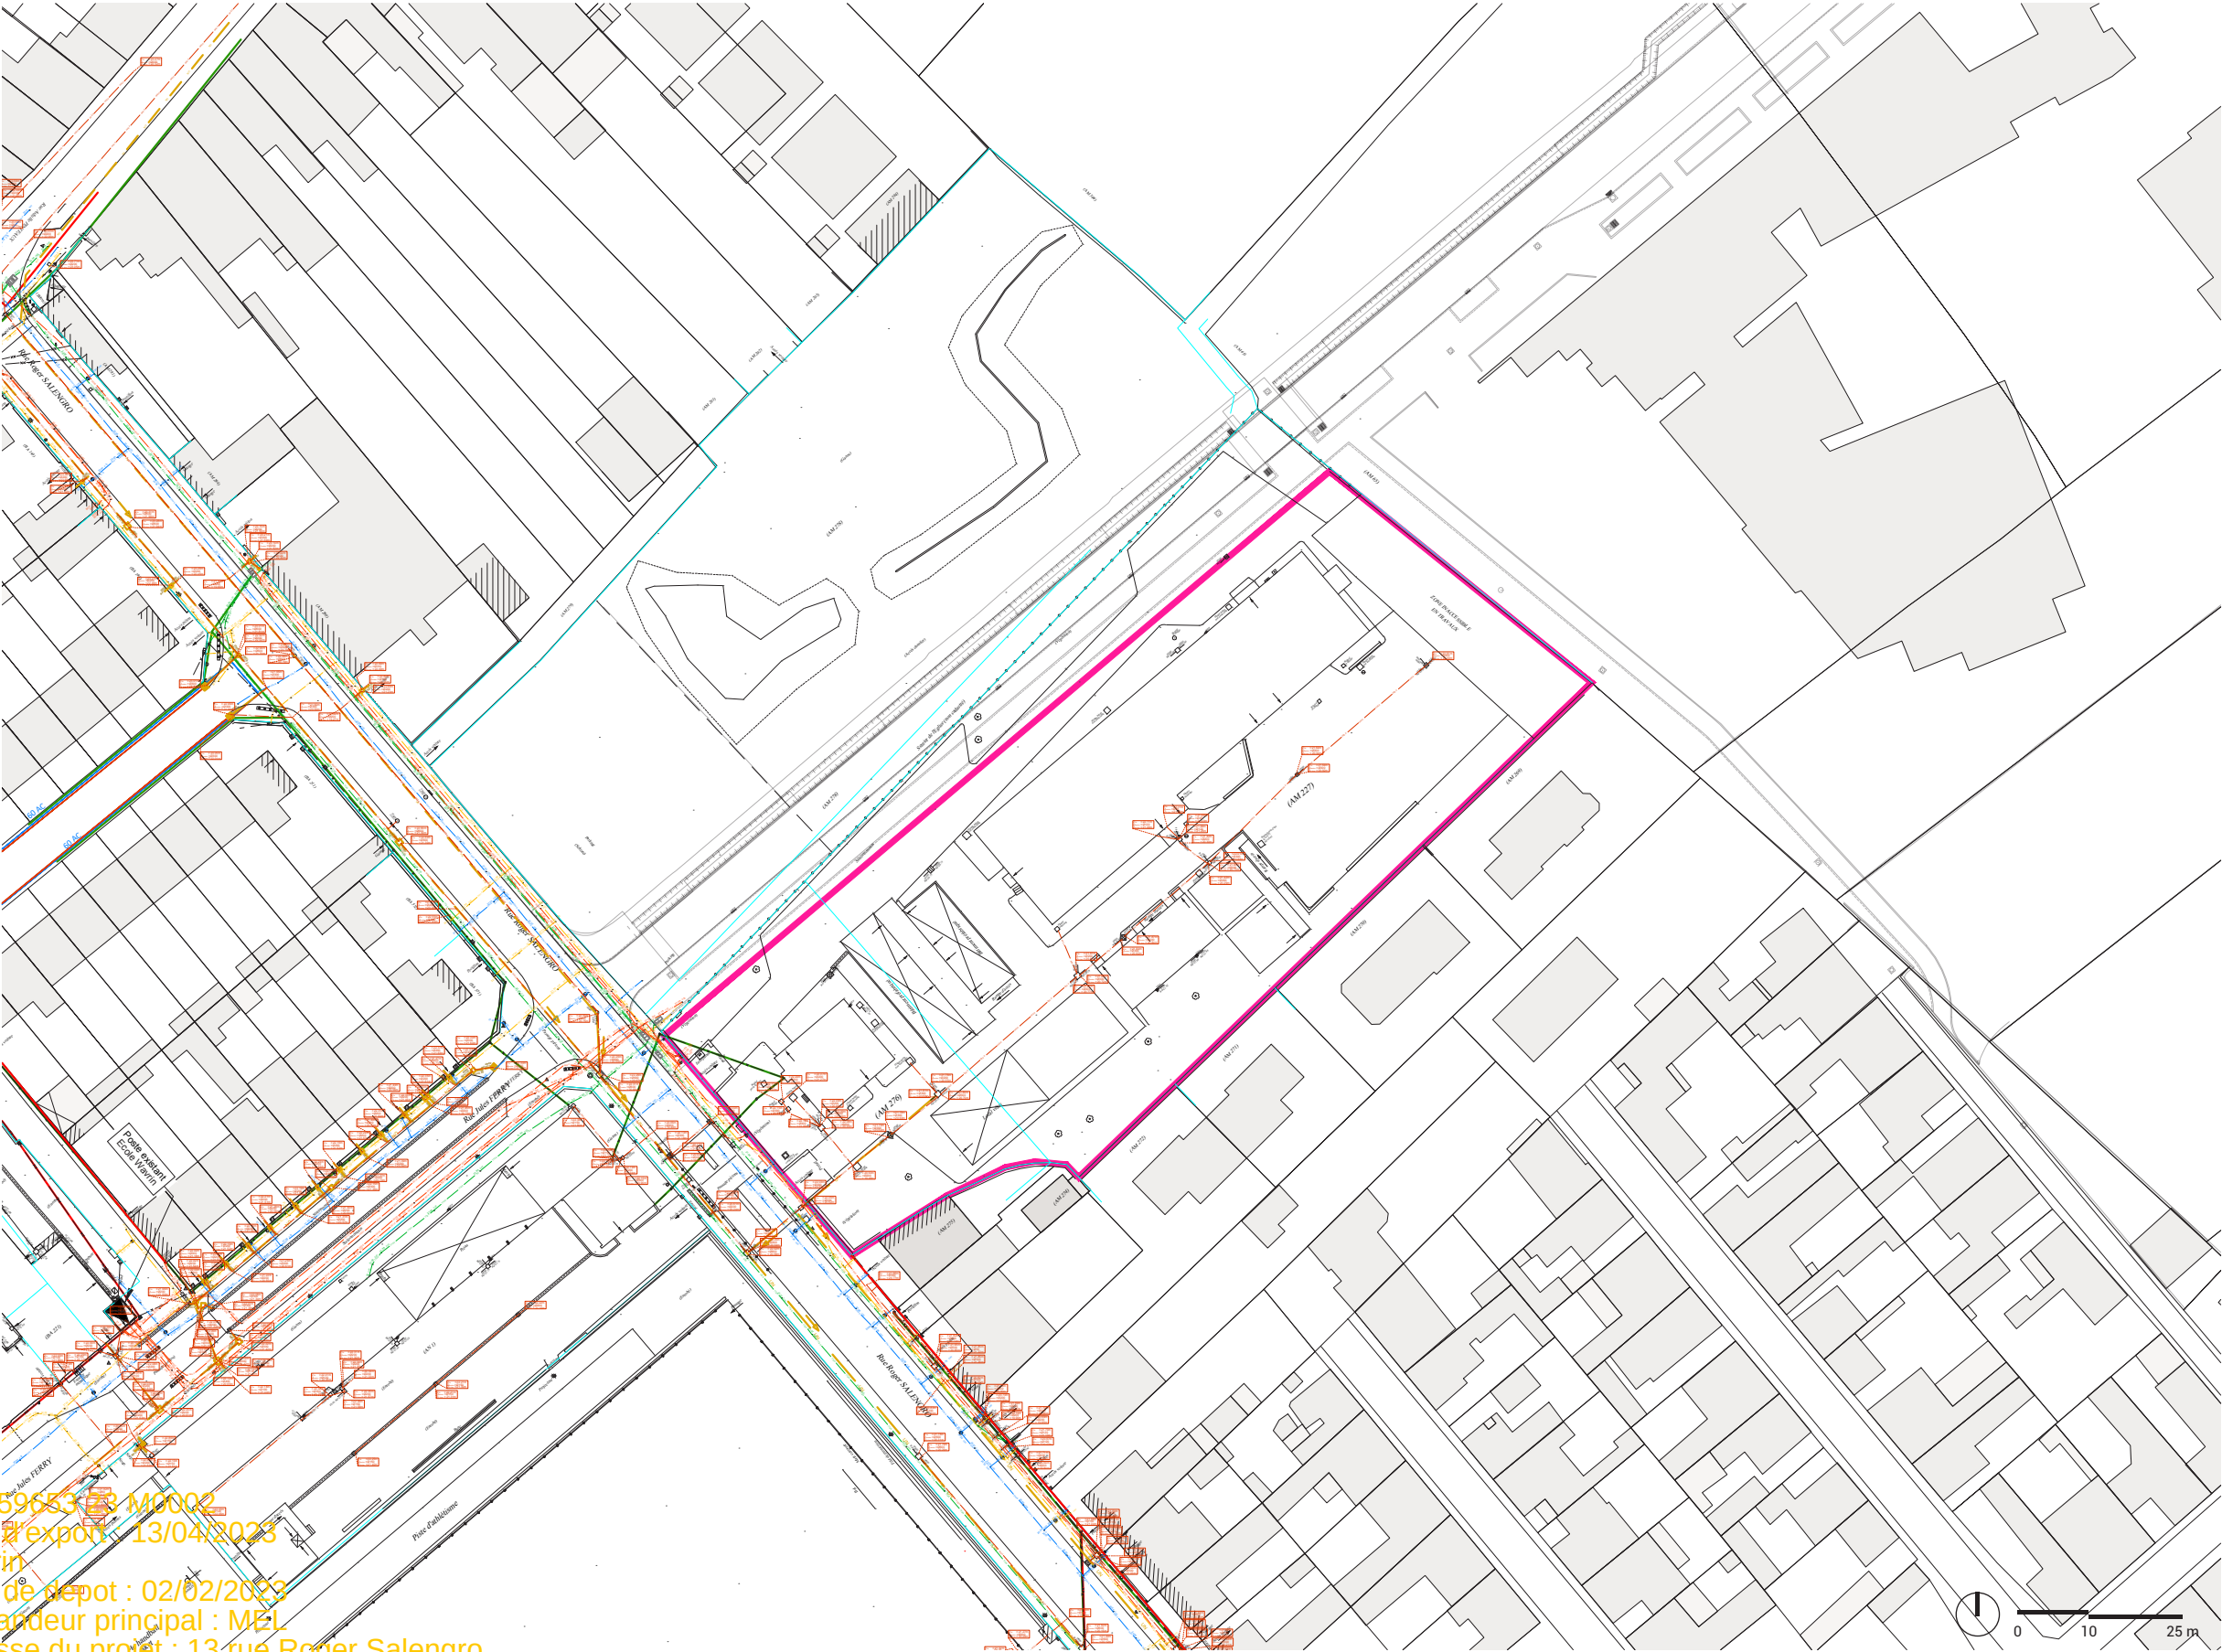

LEGENDE

- Réseaux existants:
- Réseau Télécommunications
 - Réseau Téléphonie aérien
 - Réseau Fibre optique
 - Réseau Enedis HTA
 - Réseau Enedis BT
 - Réseau Enedis BT aérien
 - Poste Transformateur
 - Réseau Gaz
 - Réseau AEP
 - Bouche / Poteau d'incendie
 - Réseau eaux pluviales
 - Réseau unitaire

NB: Les informations relatives à la position des réseaux de concessionnaires sont précisées à titre indicatif d'après des investigations complémentaires.
La position exacte des ouvrages est à déterminer sur le chantier par sondage manuel.

PA 059653 ES M0002
Date d'export : 13/04/2023
Wavrin
Date de dépôt : 02/02/2023
Demandeur principal : MEL
Adresse du projet : 13 rue Roger Salengro
Libelle : PA10_2_1.pdf,PA3_1_2.pdf,PA14_4_2.pdf,PA1_2_1.pdf,PA4_1_2.pdf,PA14_2_2.pdf,PA14_1_2.pdf,PA14_7_2.pdf,cerfa_PA_1_2.pdf,PA9_1_2.pdf,PA6_1_2.pdf,PA14_5_2.pdf,PA2_1_2.pdf,PA8_1_2.pdf,PA14_6_2.pdf