PA4. PLAN DE COMPOSITION D'ENSEMBLE

PA4.a. Plan masse

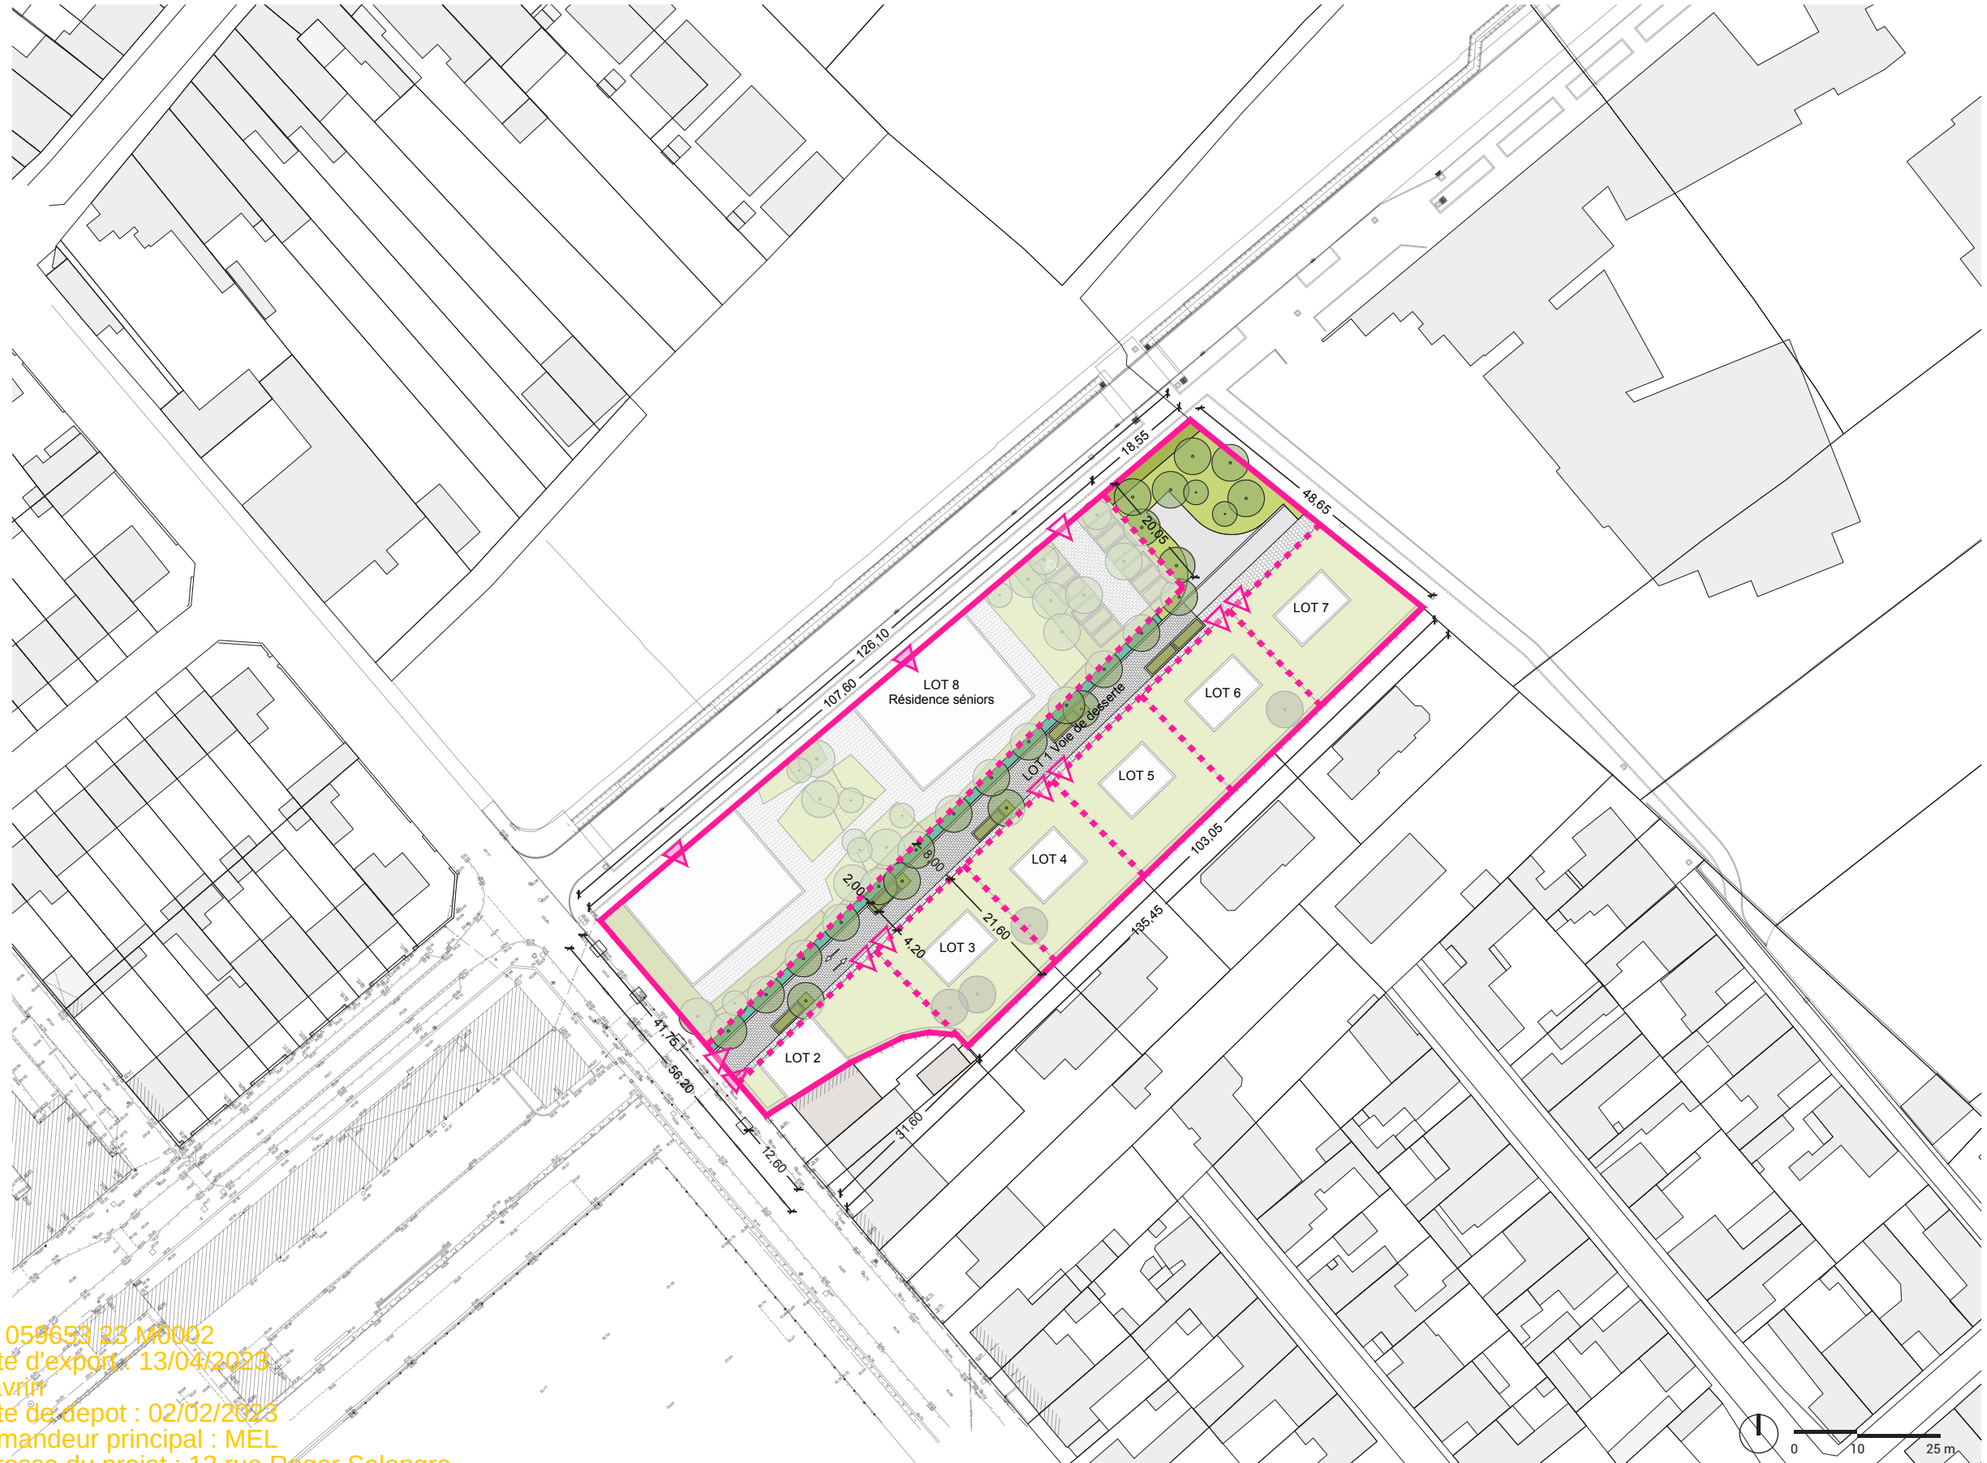

SURFACE DES LOTS

LOT 1 : 1 444m²
LOT 2 : 345m²
LOT 3 : 431 m²
LOT 4 : 431 m²
LOT 5 : 430 m²
LOT 6 : 429 m²
LOT 7 : 465 m²
LOT 8 : 2 519m²

LEGENDE

- Périmètre du PA
- Périmètre des lots
- Accès carrossable
- Accès piéton
- Béton grenaillé
- Dalles béton engazonnées
- Pavés béton type 1
- Pavés béton type 2
- Haies
- Noues plantées
- Pelouses
- Arbres tiges et cépées
- Arbres existants conservés

PA 059653 23 M0002
Date d'export : 13/04/2023
Wavrin
Date de depot : 02/02/2023
Demandeur principal : MEL
Adresse du projet : 13 rue Roger Salengro
Libelle : PA10_2_1.pdf,PA3_1_2.pdf,PA14_4_2.pdf,PA1_2_1.pdf,PA4_1_2.pdf,PA14_2_2.pdf,PA14_1_2.pdf,PA14_7_2.pdf,cerfa_PA_1_2.pdf,PA9_1_2.pdf,PA6_1_2.pdf,PA14_5_2.pdf,PA2_1_2.pdf,PA8_1_2.pdf,PA14_6

PA4. PLAN DE COMPOSITION D'ENSEMBLE

PA4.b. Plan des zones d'implantation imposées

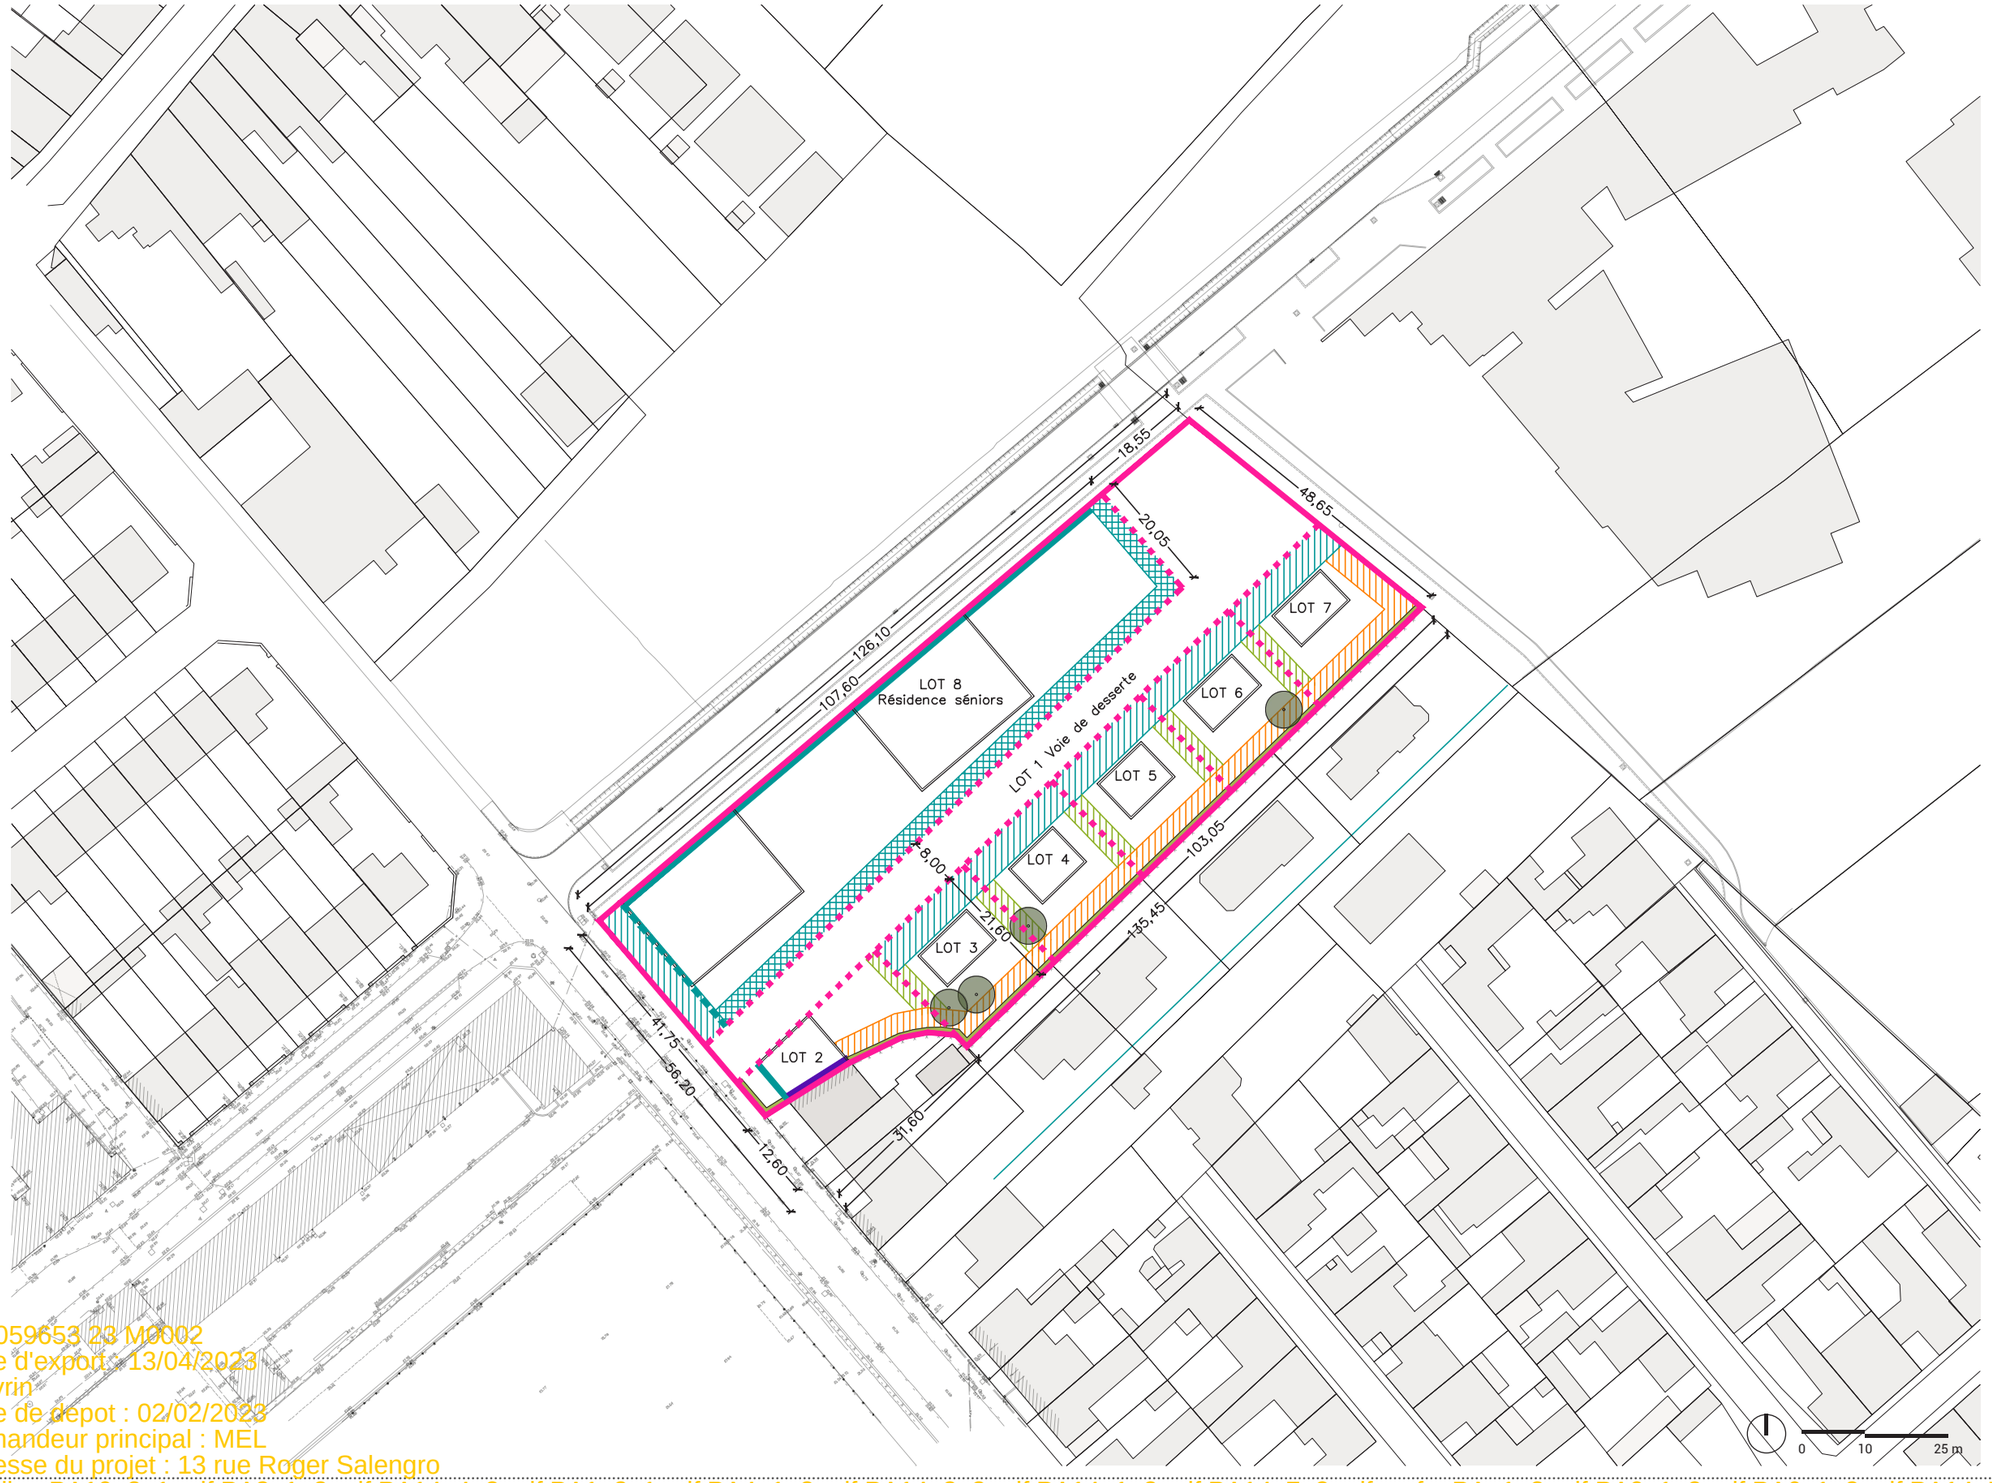

PA 059653 23 M0002
Date d'export : 13/04/2023
Wavrin
Date de dépot : 02/02/2023
Demandeur principal : MEL
Adresse du projet : 13 rue Roger Salengro
Libelle : PA10_2_1.pdf,PA3_1_2.pdf,PA14_4_2.pdf,PA1_2_1.pdf,PA4_1_2.pdf,PA14_2_2.pdf,PA14_1_2.pdf,PA14_7_2.pdf,cerfa_PA_1_2.pdf,PA9_1_2.pdf,PA6_1_2.pdf,PA14_5_2.pdf,PA2_1_2.pdf,PA8_1_2.pdf,PA14_6_

PA4. PLAN DE COMPOSITION D'ENSEMBLE

PA4.c. Plan des clôtures

PA 059653 23 M0002
Date d'export : 13/04/2023
Wavrin
Date de depot : 02/02/2023
Demandeur principal : MEL
Adresse du projet : 13 rue Roger Salengro
Libelle : PA10_2_1.pdf,PA3_1_2.pdf,PA14_4_2.pdf,PA1_2_1.pdf,PA4_1_2.pdf,PA14_2_2.pdf,PA14_1_2.pdf,PA14_7_2.pdf,cerfa_PA_1_2.pdf,PA9_1_2.pdf,PA6_1_2.pdf,PA14_5_2.pdf,PA2_1_2.pdf,PA8_1_2.pdf,PA14_6_